



SEVEROVÝCHODNÍ POHLED

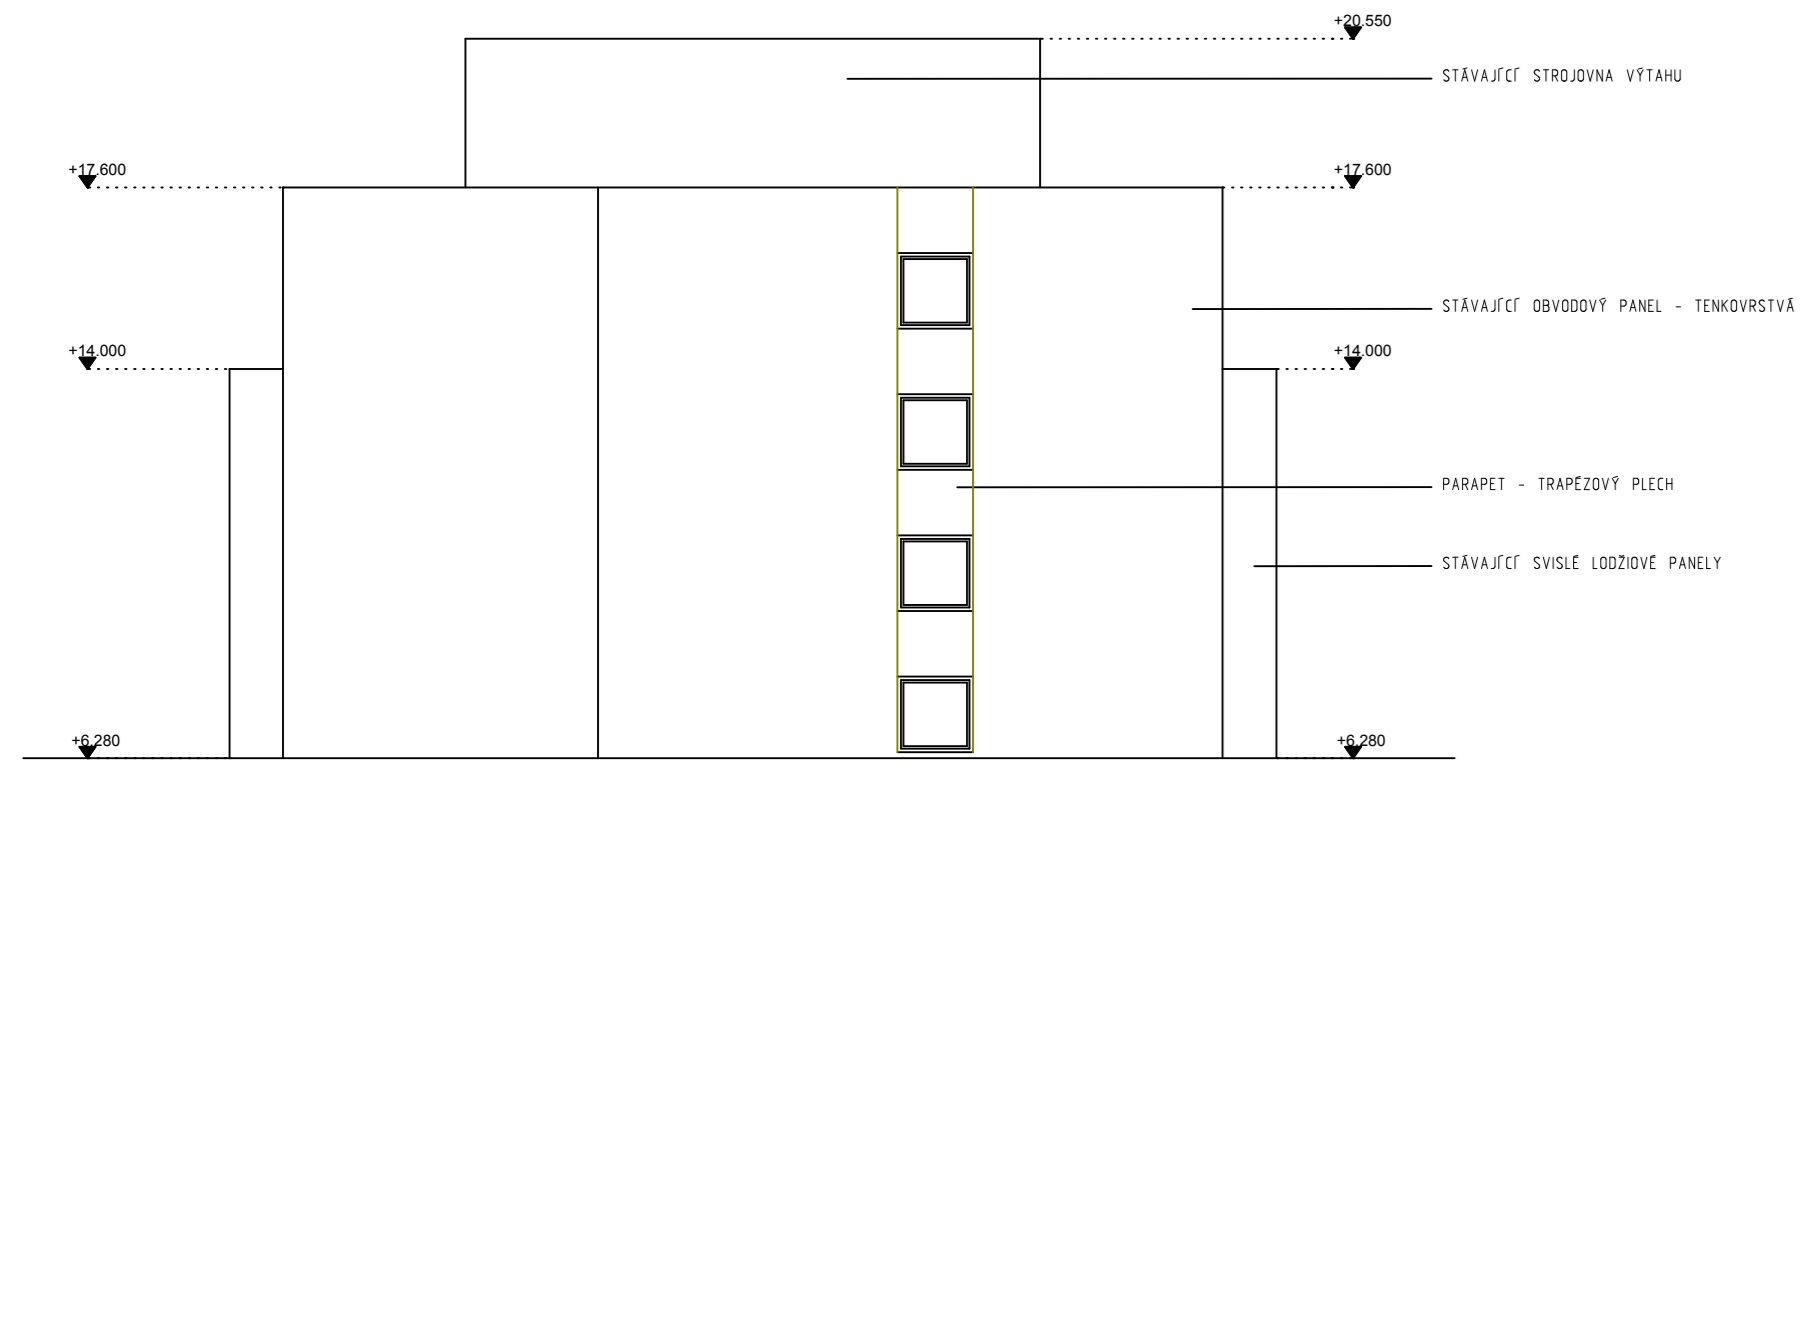


VEROZÁPADNÍ POHLED




ÁPADNÍ POHLED

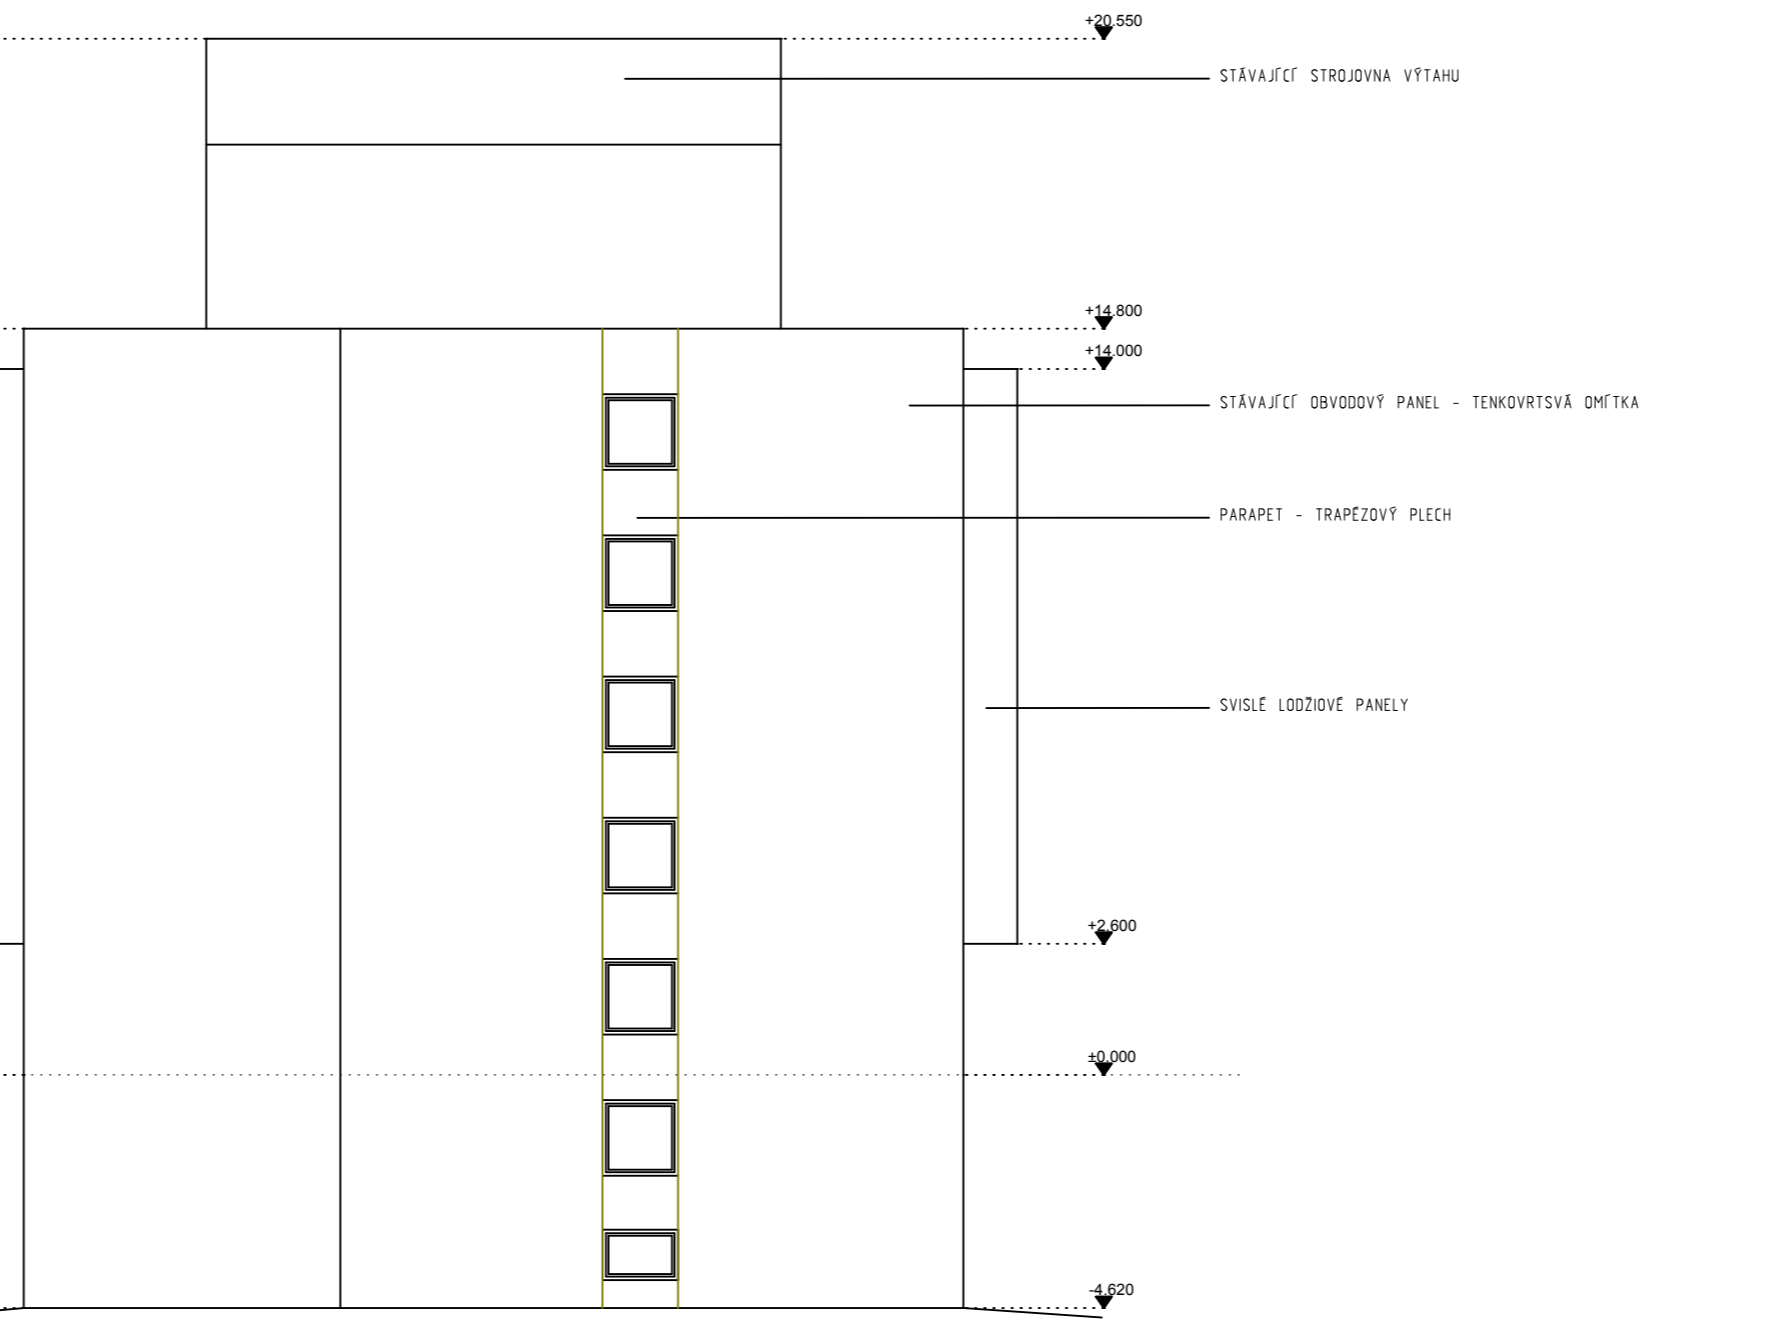


JIHOVÝCHODNÍ POHLED

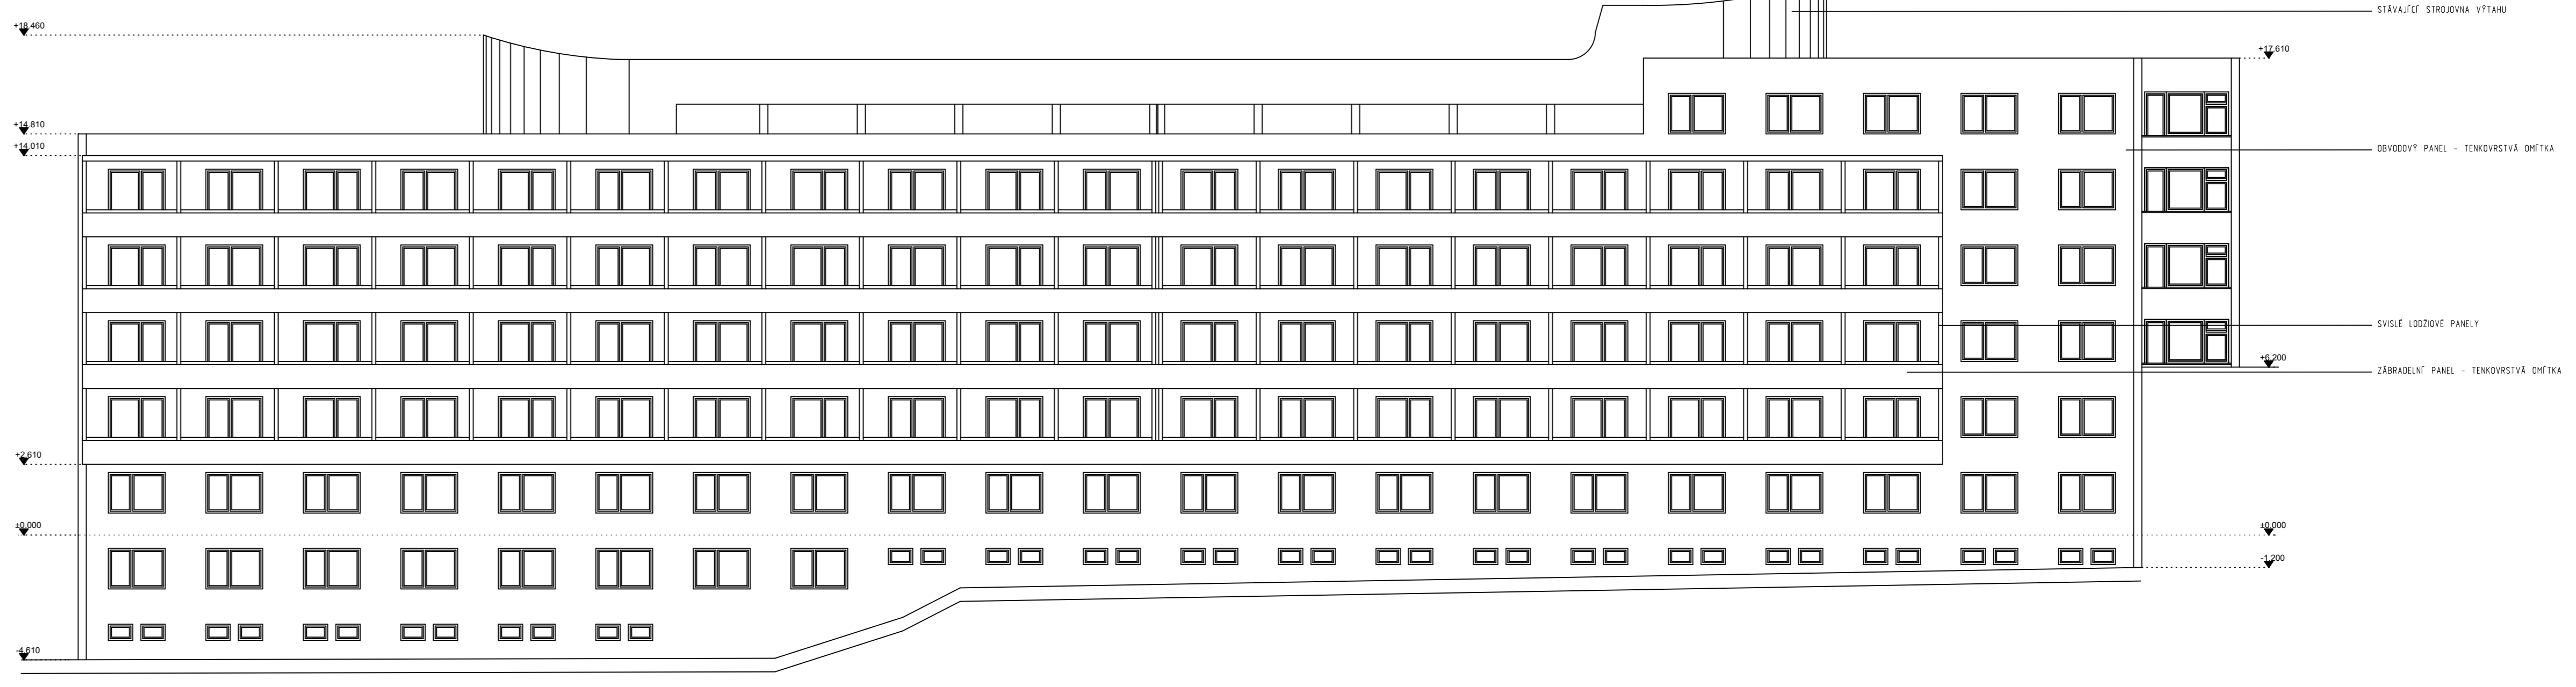

LEGENDA MATERI ÁLO:

 STÁVAJÍCÍ NEUPRAVOVANÉ KONSTRUKCE

 BOURANÉ KONSTRUKCE

| | | |
|---|----------------------------------|---|
| PROJEKTOVÁ DOKUMENTACE STAVEBNÍ ÚPRAVY PANELOVÉHO DOMU V AREÁLU VYSOKOŠKOLSKÝCH KOLEJÍ - BLOK A2 | |  DEFA [®] ENERGETICKÁ AGENTURA projektování a realizace elektroinženýringu elektroinstalací, teplovodů |
| NA ADRESE: VINÁRSKÁ 5, BRNO | | |
| INVESTOR: MASARYKOVA UNIVERZITA VINÁRSKÁ 5, 603 00 BRNO IČ 002 16 224 | | |
| PROJEKTANT: DEA ENERGETICKÁ AGENTURA, SPOL. S R. O., BENEŠOVA 425, 664 42 MODŘICE | | |
| VYPRACOVÁL: TOMÁŠ ŠŤKORA KONTROLOVAL: ING. PETR BURÁŇ | 01/2010 M 1:150 | |
| POHLEDY - STÁVAJÍCÍ STAV | | Č. VÝKR. 102 |