


Umístění lavic podél cesty A 3

Měřítko: 1 : 50

písková
hutněná
plocha

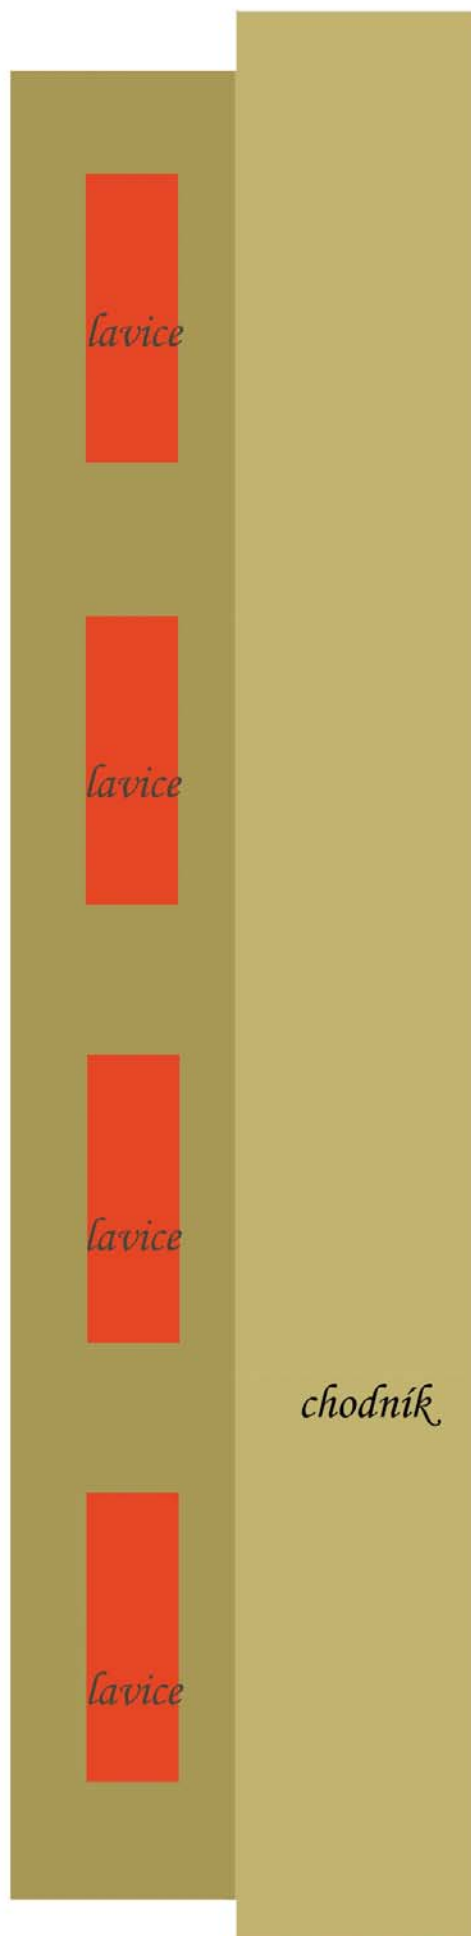

chodník