


42

2.1

PINUS
OPSTĚHNOUT
SPORNÉ VĚTVY

OBLÁZKY

MĚŘITCO: 1 : 100

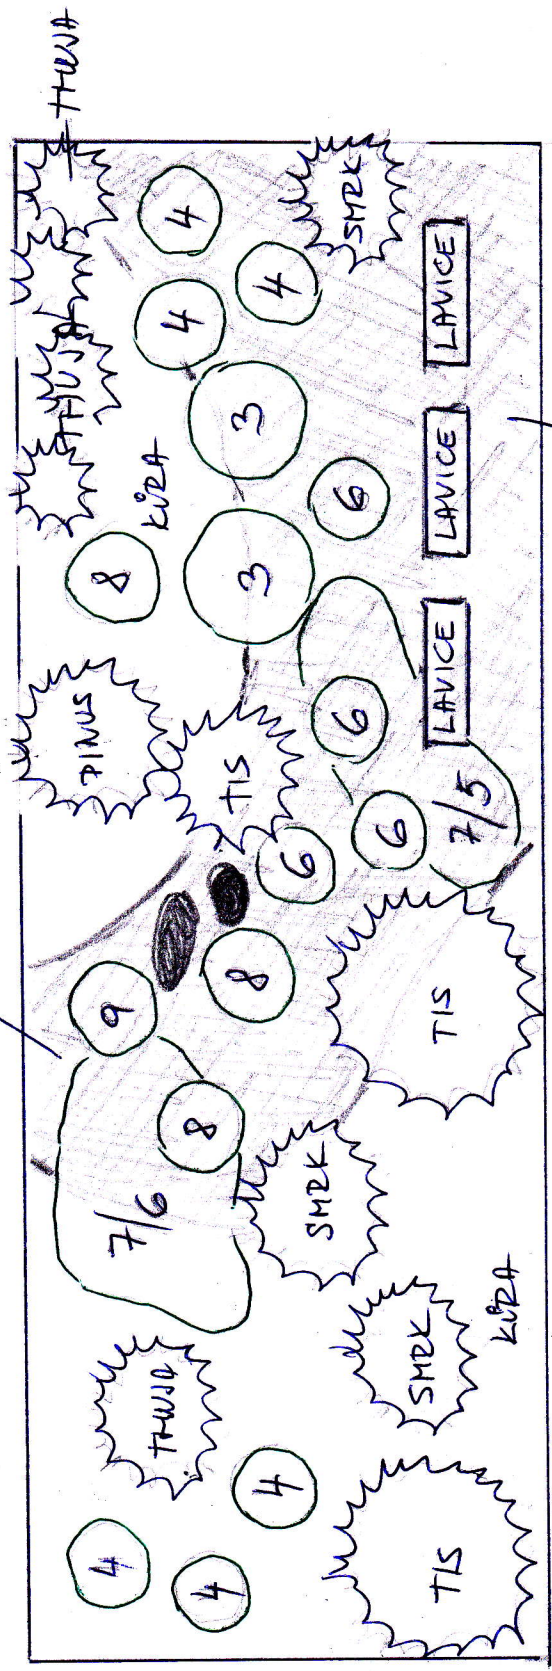

CHODNÍK


OBLÁZKY

VĚTVÍ KAMEN

2.4

TRÁVNÍK

MĚŘITCO: 1 : 100

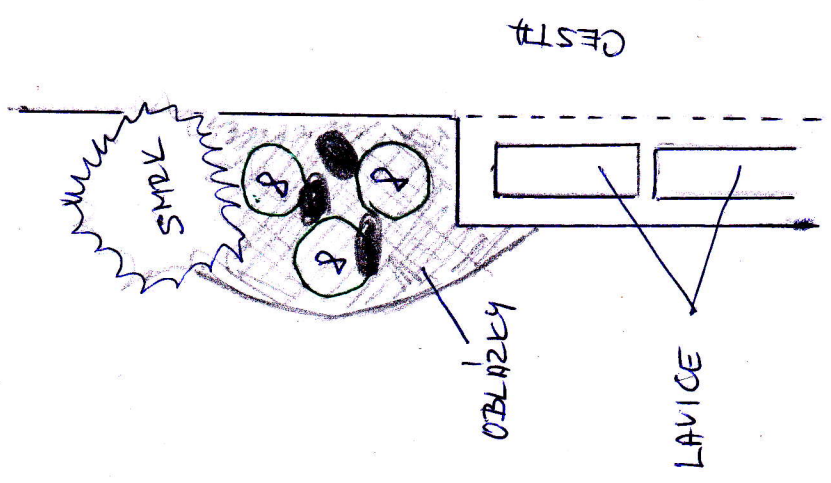

CEST#