



ZPEVNĚNÉ PLOCHY M1:100


ZP6 - 1x

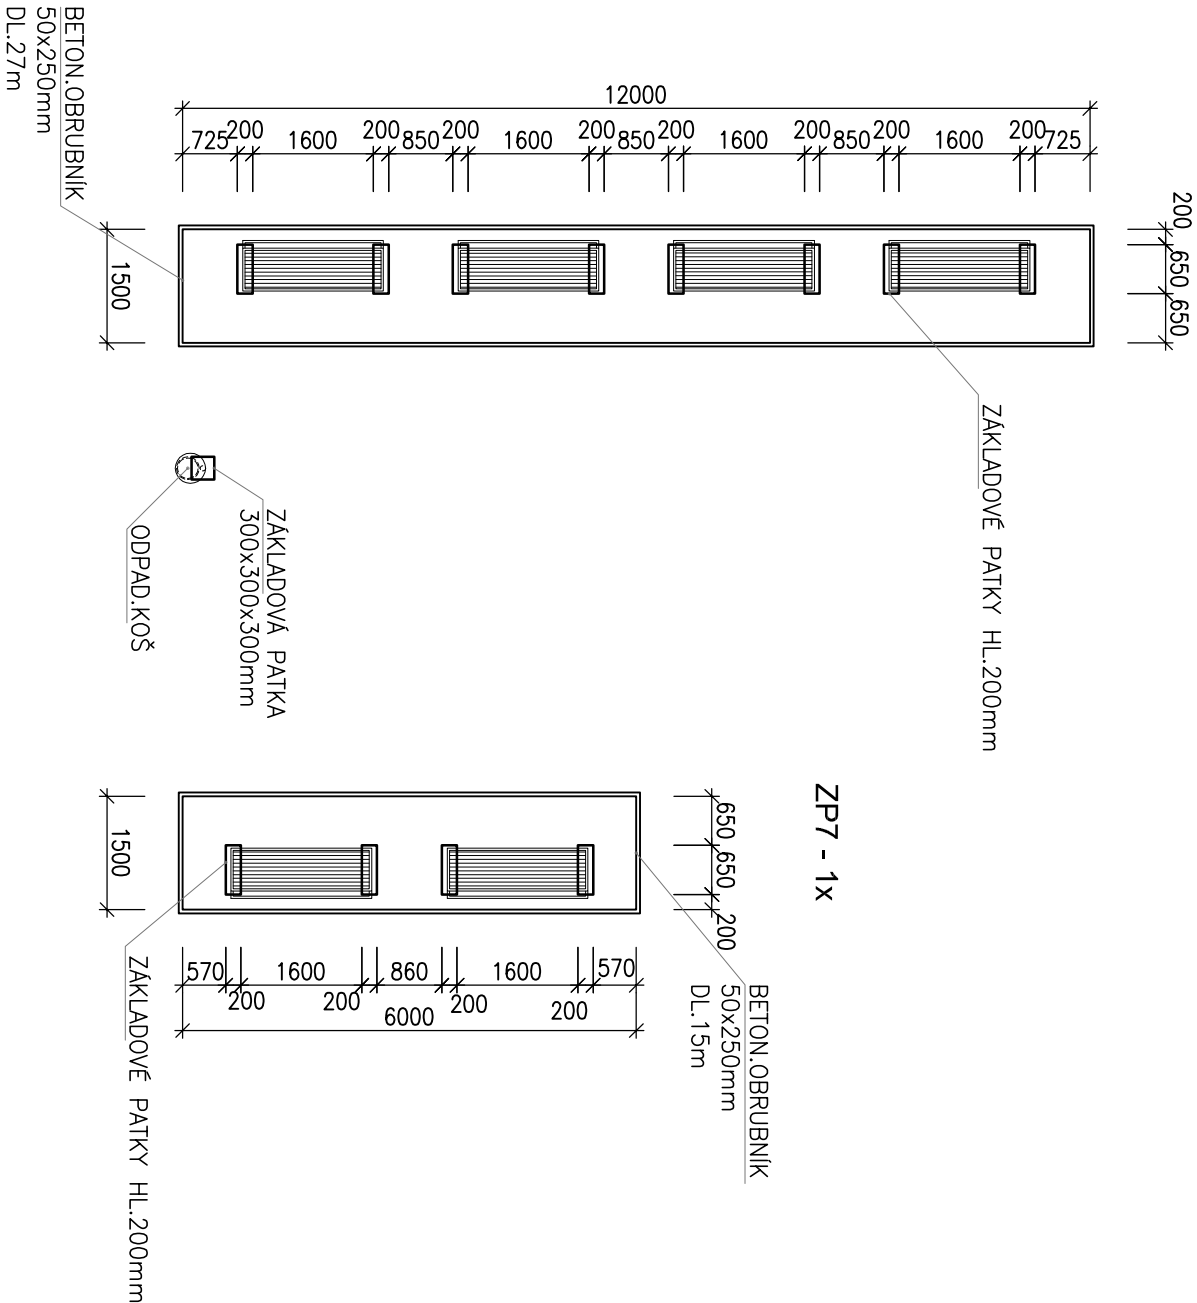

ZP7 - 1x

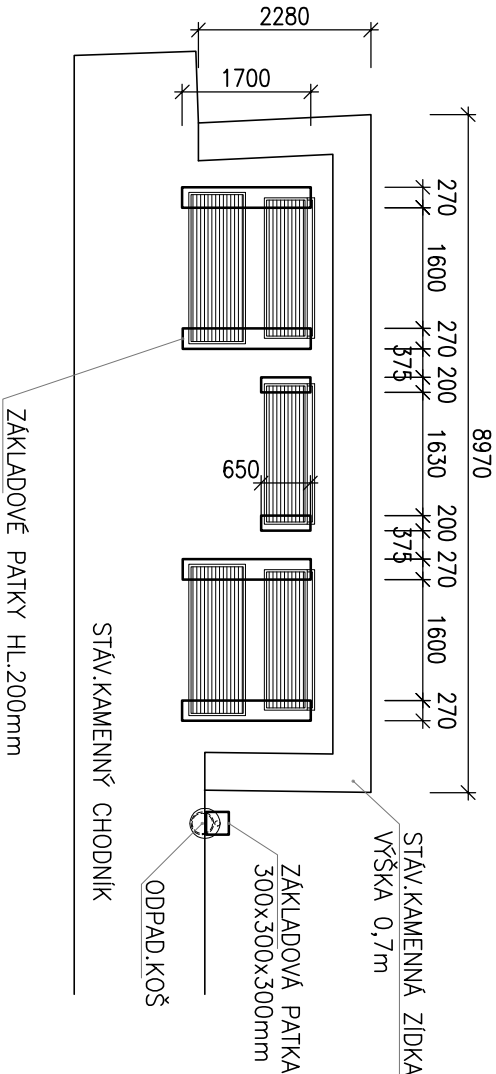

Osazení obrubníku M1:20

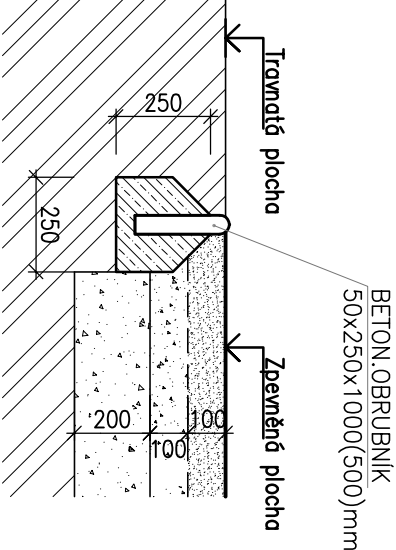

Skladba zpevněných ploch

|                                     |       |
|-------------------------------------|-------|
| zhutněný písek (kamenný prach)..... | 100mm |
| geotextile                          |       |
| zhutněný štěrk 4/8mm.....           | 100mm |
| zhutněný štěrk 8/16mm.....          | 200mm |
| Celkem.....                         | 400mm |

Betonové obrubníky ABO 100/5/25, ABO 50/5/25

|           |        |
|-----------|--------|
| ZP6 ..... | DL.27m |
| ZP7 ..... | DL.15m |

Vybavení plochy ZP6


|  |      |
|--|------|
| lavice s opěradlem – 1860x568x808mm..... | ks 4 |
| odpadkový koš.....                       | ks 1 |

Vybavení plochy ZP7

|  |      |
|--|------|
| lavice s opěradlem – 1860x568x808mm..... | ks 2 |
|--|------|

Vybavení plochy SZP3

|  |      |
|--|------|
| lavice s opěradlem – 1860x568x808mm..... | ks 3 |
| stůl – 750x750x2000mm.....               | ks 2 |
| odpadkový koš.....                       | ks 1 |
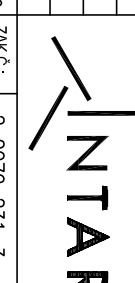
|   |   |  |            |                |
|---|---|--|------------|----------------|
| HL. PROJEKTANT  | Zdeňka Kratochvílová                      |  <div>Bezručova 17a, 656 73 Brno<br/>www.intar.cz info@intar.cz<br/>tel.: 543 422 211, fax: 543 211 173</div> |            |                |
| ODP. PROJEKTANT   | Zdeňka Kratochvílová <i>Kratochvílová</i> |  |            |                |
| VYPRACOVAL  | Zdeňka Kratochvílová                      |  |            |                |
| KONTROLA  | Ing. Jiří Bartoš                          |  |            |                |
| INVESTOR  | MU se sídlem Žerotínovo nám.9,Brno        | ZAK.č.: 2 0079 231_3   | STUPEŇ PD: | JPD            |
| SMK MU - Vinařská 5, Brno   |   |  |            |                |
| Úprava venkovních areálů pro sportovně-relaxační využití studentů |   |  |            |                |
| A3 Křídlová zóna - venkovní úpravy                                |   |  |            |                |
| Zpevněné plochy - vybavení  |   | MĚŘÍTKO:   | 1:100      | VÝKRES Č.: S02 |