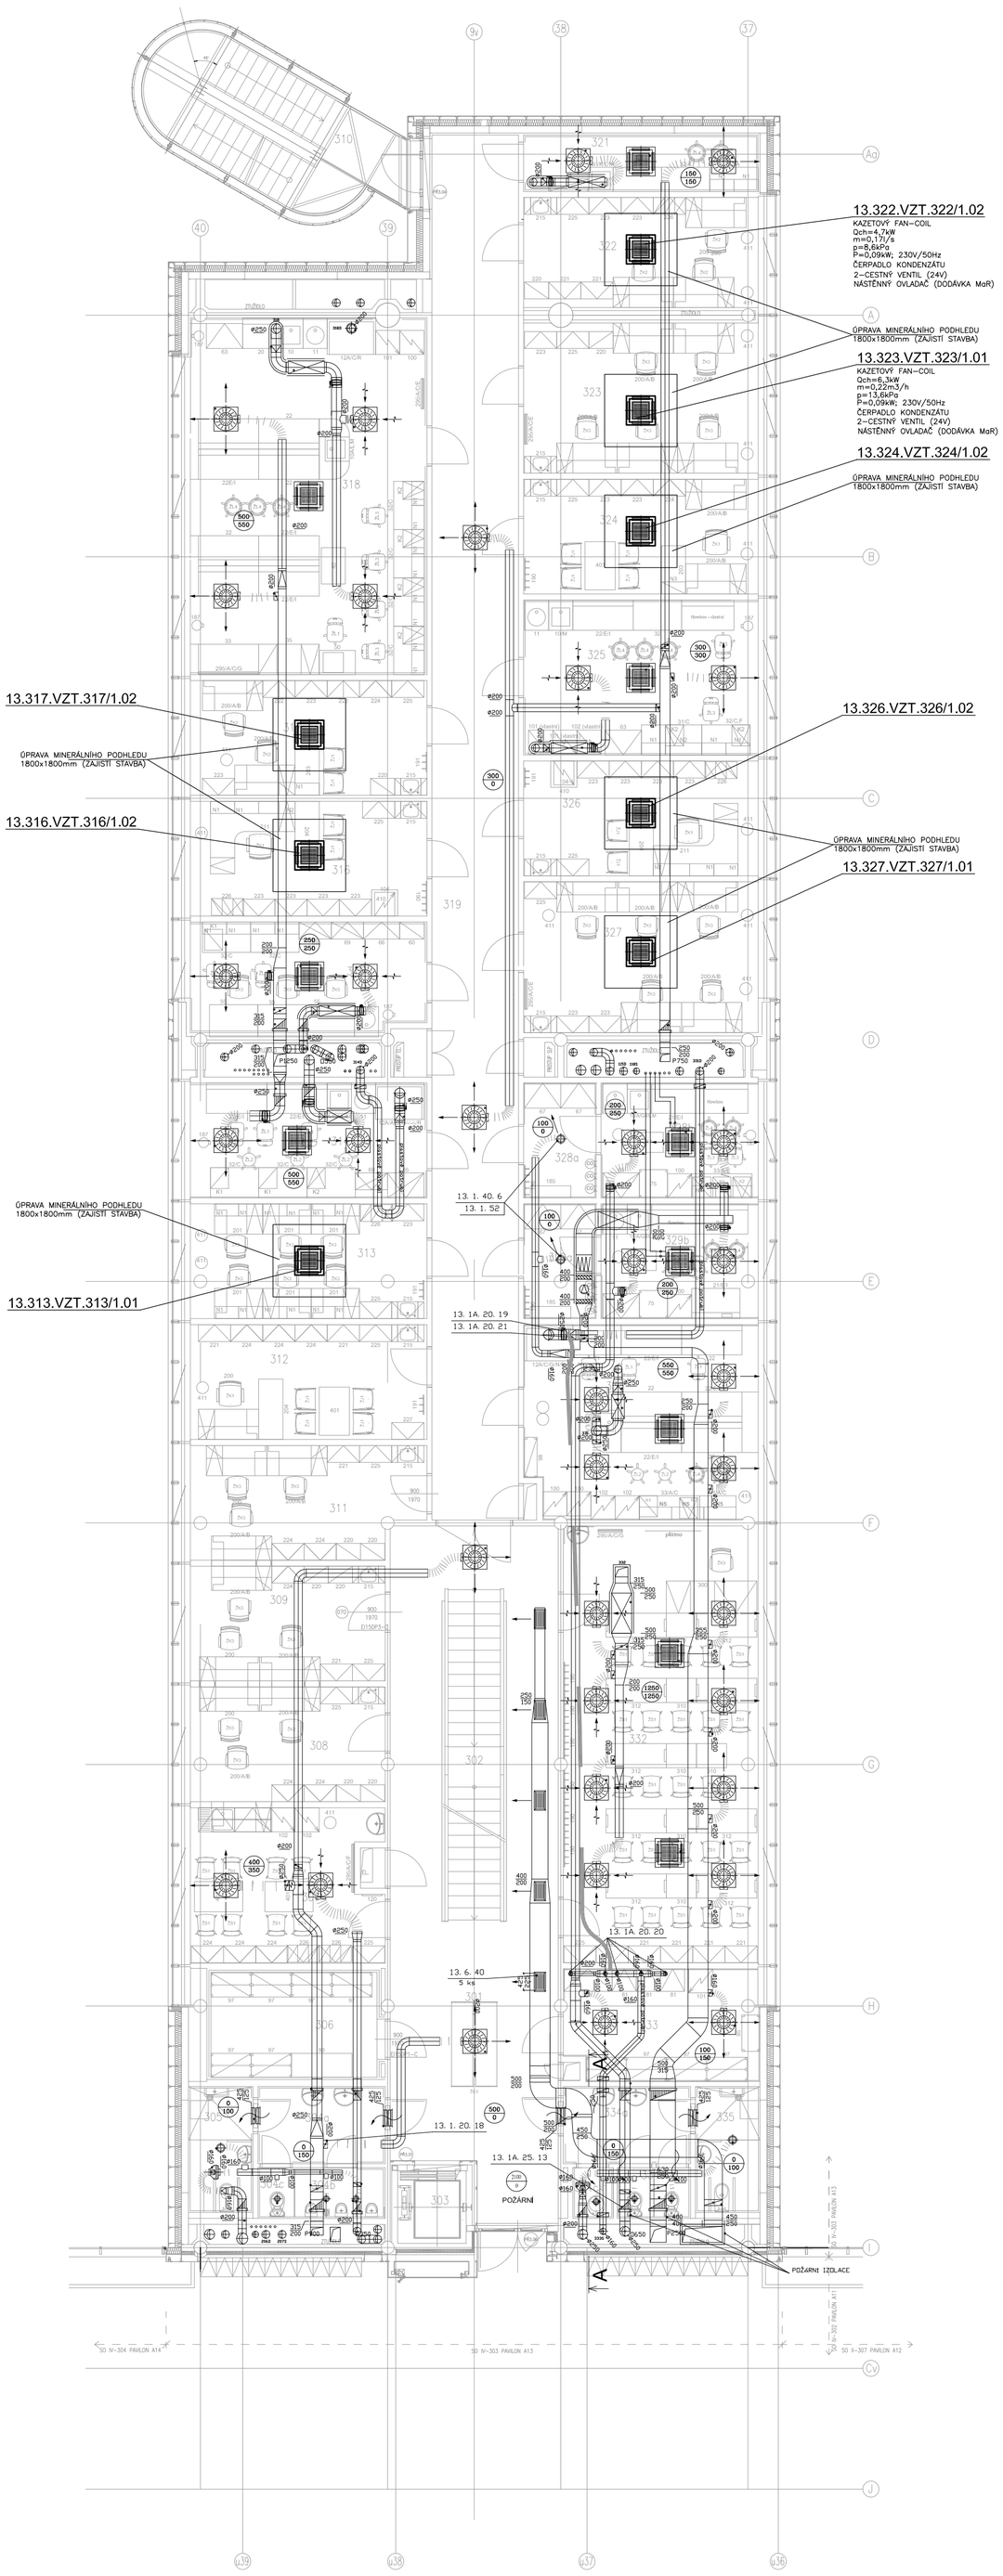

UNIVERZITNÍ KAMPUS

BRNO-BOHUNICE, ČESKÁ REPUBLIKA

INVESTOR / DEVELOPER	**MASARYKOVA UNIVERZITA**
GENERÁLNÍ PROJEKTANT / ARCHITECT	**A PLUS a. s.**
PŘÍMÝ ZPRACOVATEL / COMPILER	SUBTECH Slovinská 29, 612 00 Brno T: +420 603 488 852 www.subtech.cz

A PLUS a. s.
ČESKÁ 12, 602 00 BRNO - CZ

JAROMÍR ČERNÝ KAREL TUZA PETR UHLÍŘ

STAVBA / PROJECT	**UKB - AVVA, FÁZE F**
ČÍSLO ZAKÁZKY/ ARCHIVE NO.	**3089 - 05**
STUPEŇ / PHASE	**DWB**
NÁZEV PS - SO / BUILDING TITLE	**SO IV - 303 PAVILON A13**
ČÁST / PART	**VZDUCHOTECHNIKA**

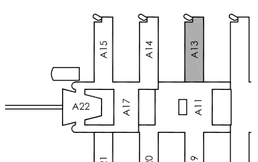

±0,000 = 281,700 BPV

NÁZEV VÝKRESU / DRAWING TITLE	**PŮDORYS 3.NP - VZT**
VED. PROJEKTANT / CHECKED BY	**ING. BRONISLAV LOVECKÝ**
VYPRACOVAL / PREPARED BY	**ING. JIŘÍ RŮŽIČKA**
DATUM / DATE	**2013 - 05 - 15**
FORMÁT / FORMAT	**6 × A4**
MĚŘÍTKO / SCALE	**1 : 100**

STAVBA	STUPEŇ	ČÍSLO PS - SO	ČÁST	VÝKRES	REVIZE
UKB F	DWB	000	00	508	00
PROJECT	PHASE	BUILDING TITLE	PART	NO.	REVISION