




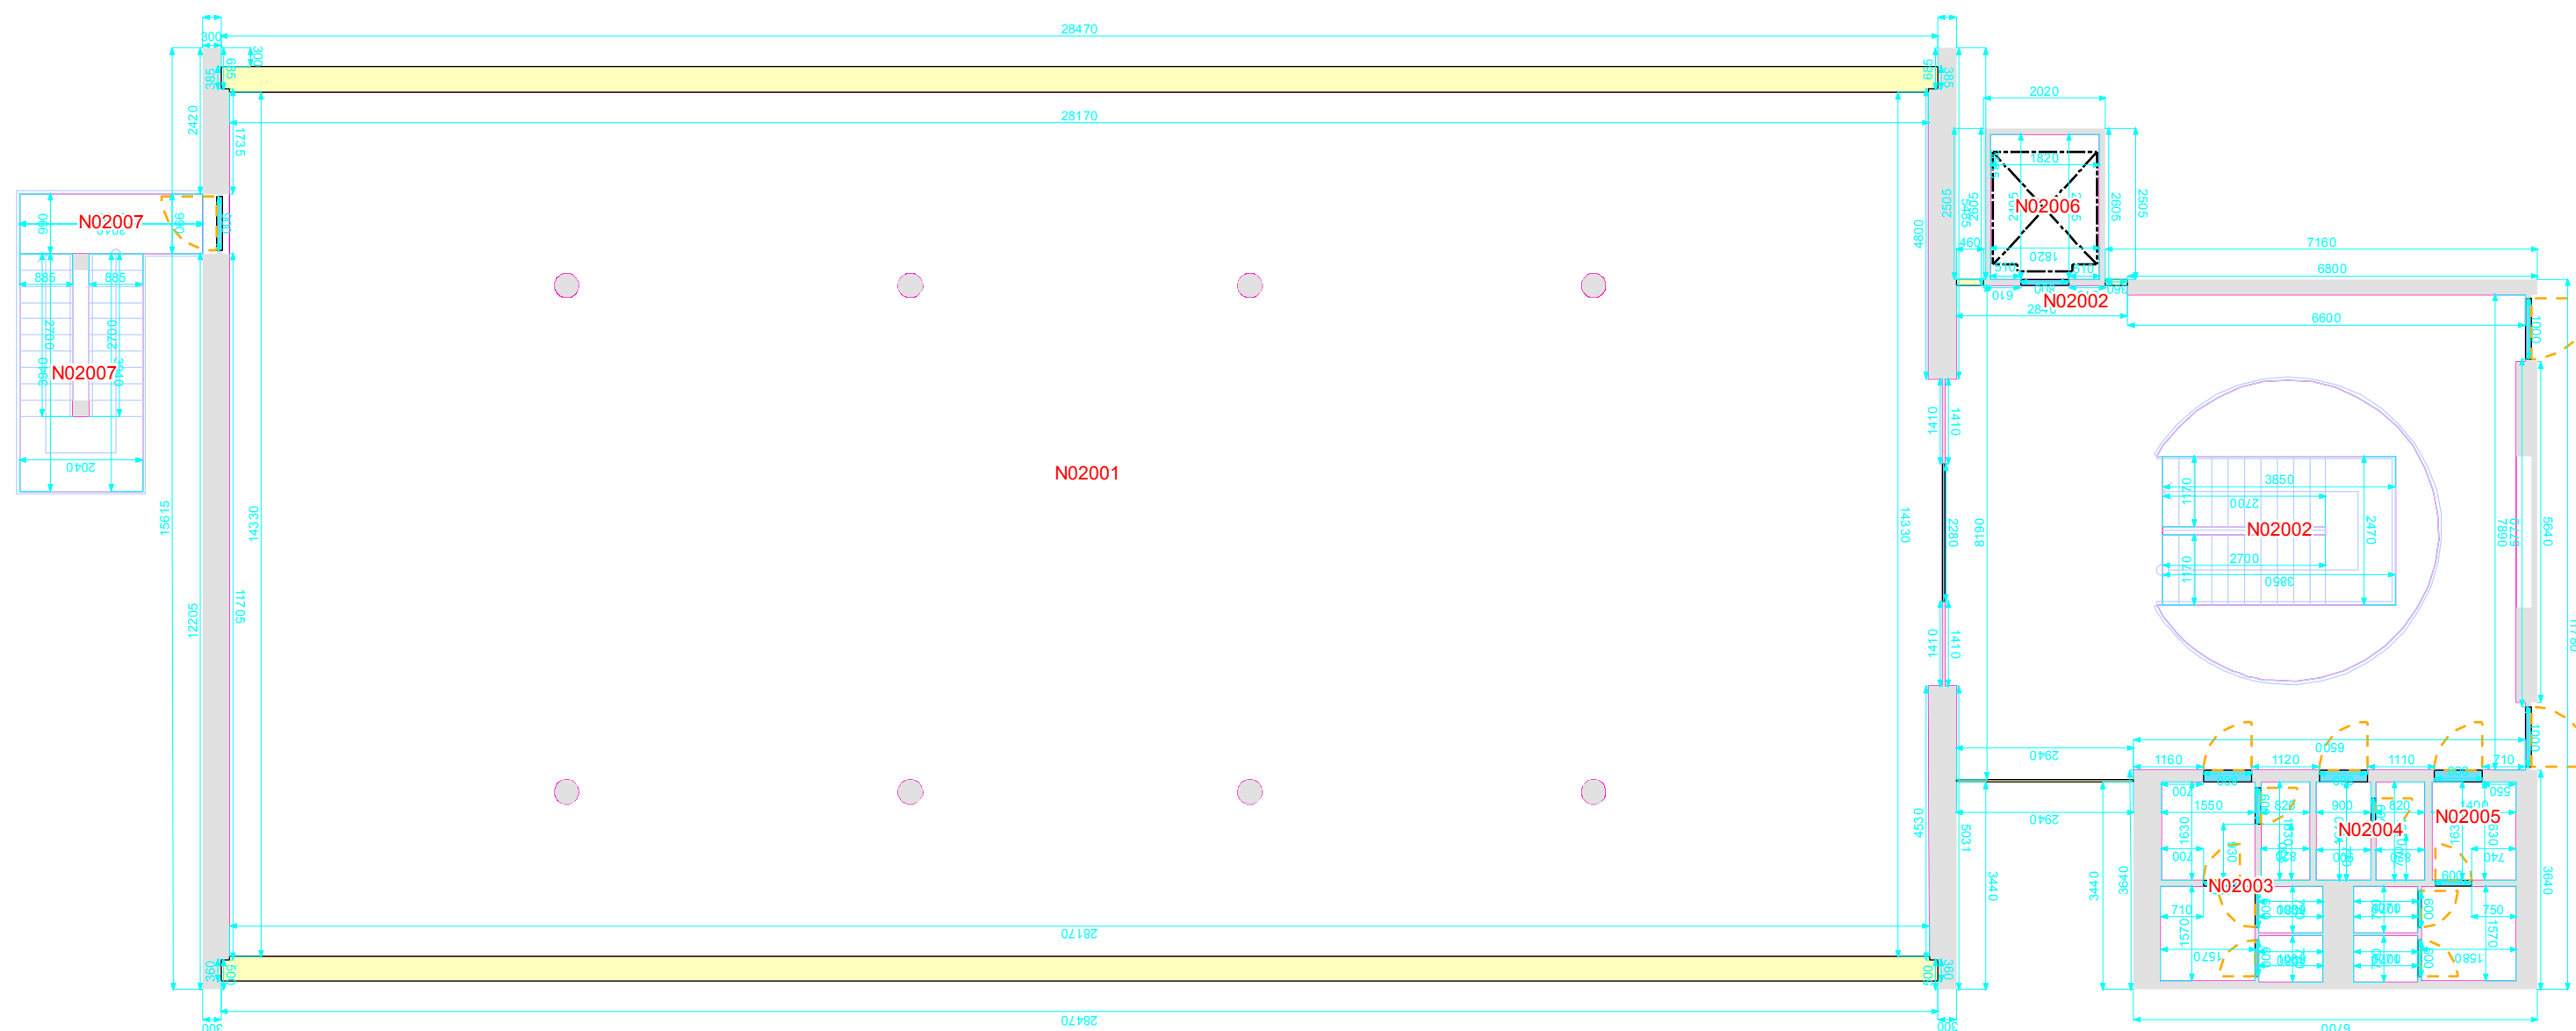

**FILOZOFICKÁ FAKULTA**  
**Arna Nováka 1, Budova F**  
**BVA06 - 2. nadzemní podlaží**

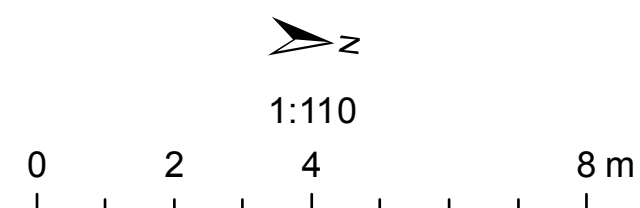

- výtah
- schodiště
- dveřní prostor
- dveřní prostup
- okno
- stěna

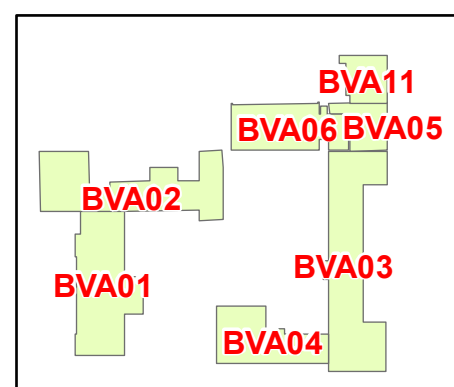

Vypracoval:  
Odd. pasportizace budov,  
ÚVT MU, Brno, září 2011.