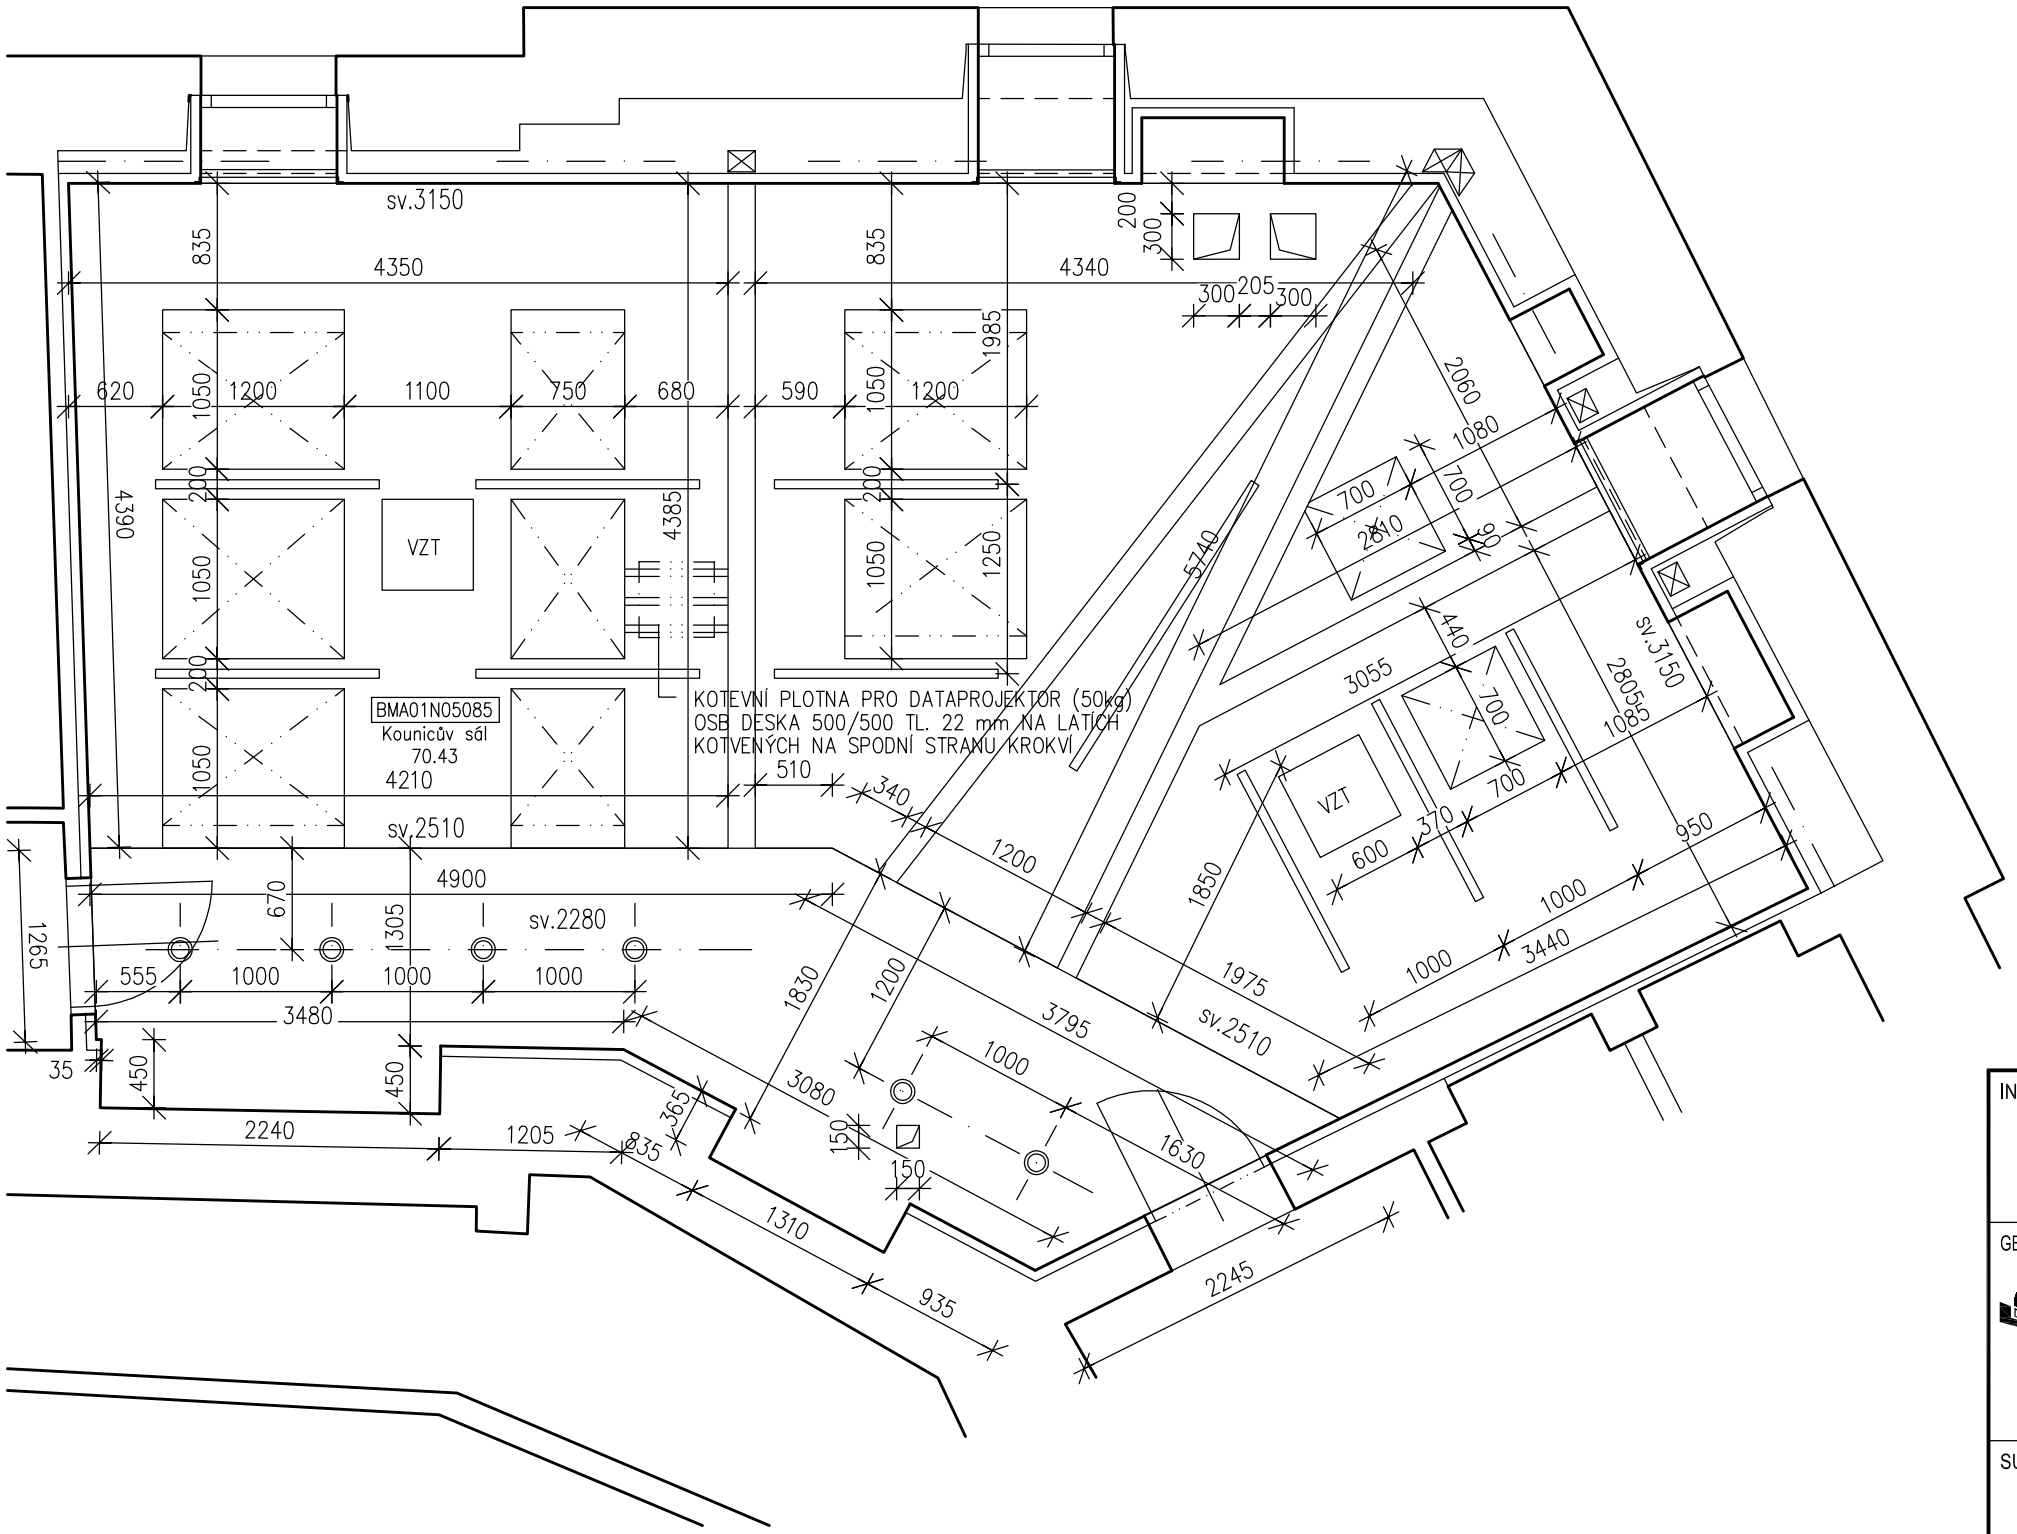


**LEGENDA:**

STŘEŠNÍ SVĚTLÍK

ZÁŘIVKOVÉ SVÍTIDLO BEZRÁMEČKOVÉ

PROSTUP

| | | |
|---|---|---|
| INVESTOR: Masarykova univerzita<br>Žerotínovo nám. 9<br>601 77 Brno<br>IČ: 00216224 | AUTORIZACE: | ČÍSLO PARÉ: |
| GENERÁLNÍ PROJEKTANT: TIPRO projekt s.r.o.<br>Kytnerova 16/21, 621 00 Brno<br>tel. +420 542 210 272<br>fax. +420 541 246 350<br>www.tiproprojekt.cz e-mail: info@tiproprojekt.cz | VEDOUCÍ PROJEKTU: | ING.TITL |
| | HIP: | ING.TITL |
| | ZODPOV.PROJEKTANT: | ING.MIKITOVÁ |
| SUBDODAVATEL: | VYPRACOVAL: | ING.HANÁKOVÁ |
| | DATUM: | 05/2013 |
| | ČÍSLO ZAKÁZKY: | 2013/12 |
| | STUPEŇ: | DSP + DPS |

NÁZEV AKCE: REKTORÁT MASARYKOVY UNIVERZITY, BRNO
REKONSTRUKCE KOUNICOVA SÁLU m.č. N05085

ČÁST: F.1.1 ARCHITEKTONICKO STAVEBNÍ ŘEŠENÍ

NÁZEV VÝKRESU: PODHLED

| ČÍSLO VÝKRESU: | REVIZE: | MĚŘÍTKO: |
|---|---|---|
| F.1.1.7 | 00 | 1:50 |