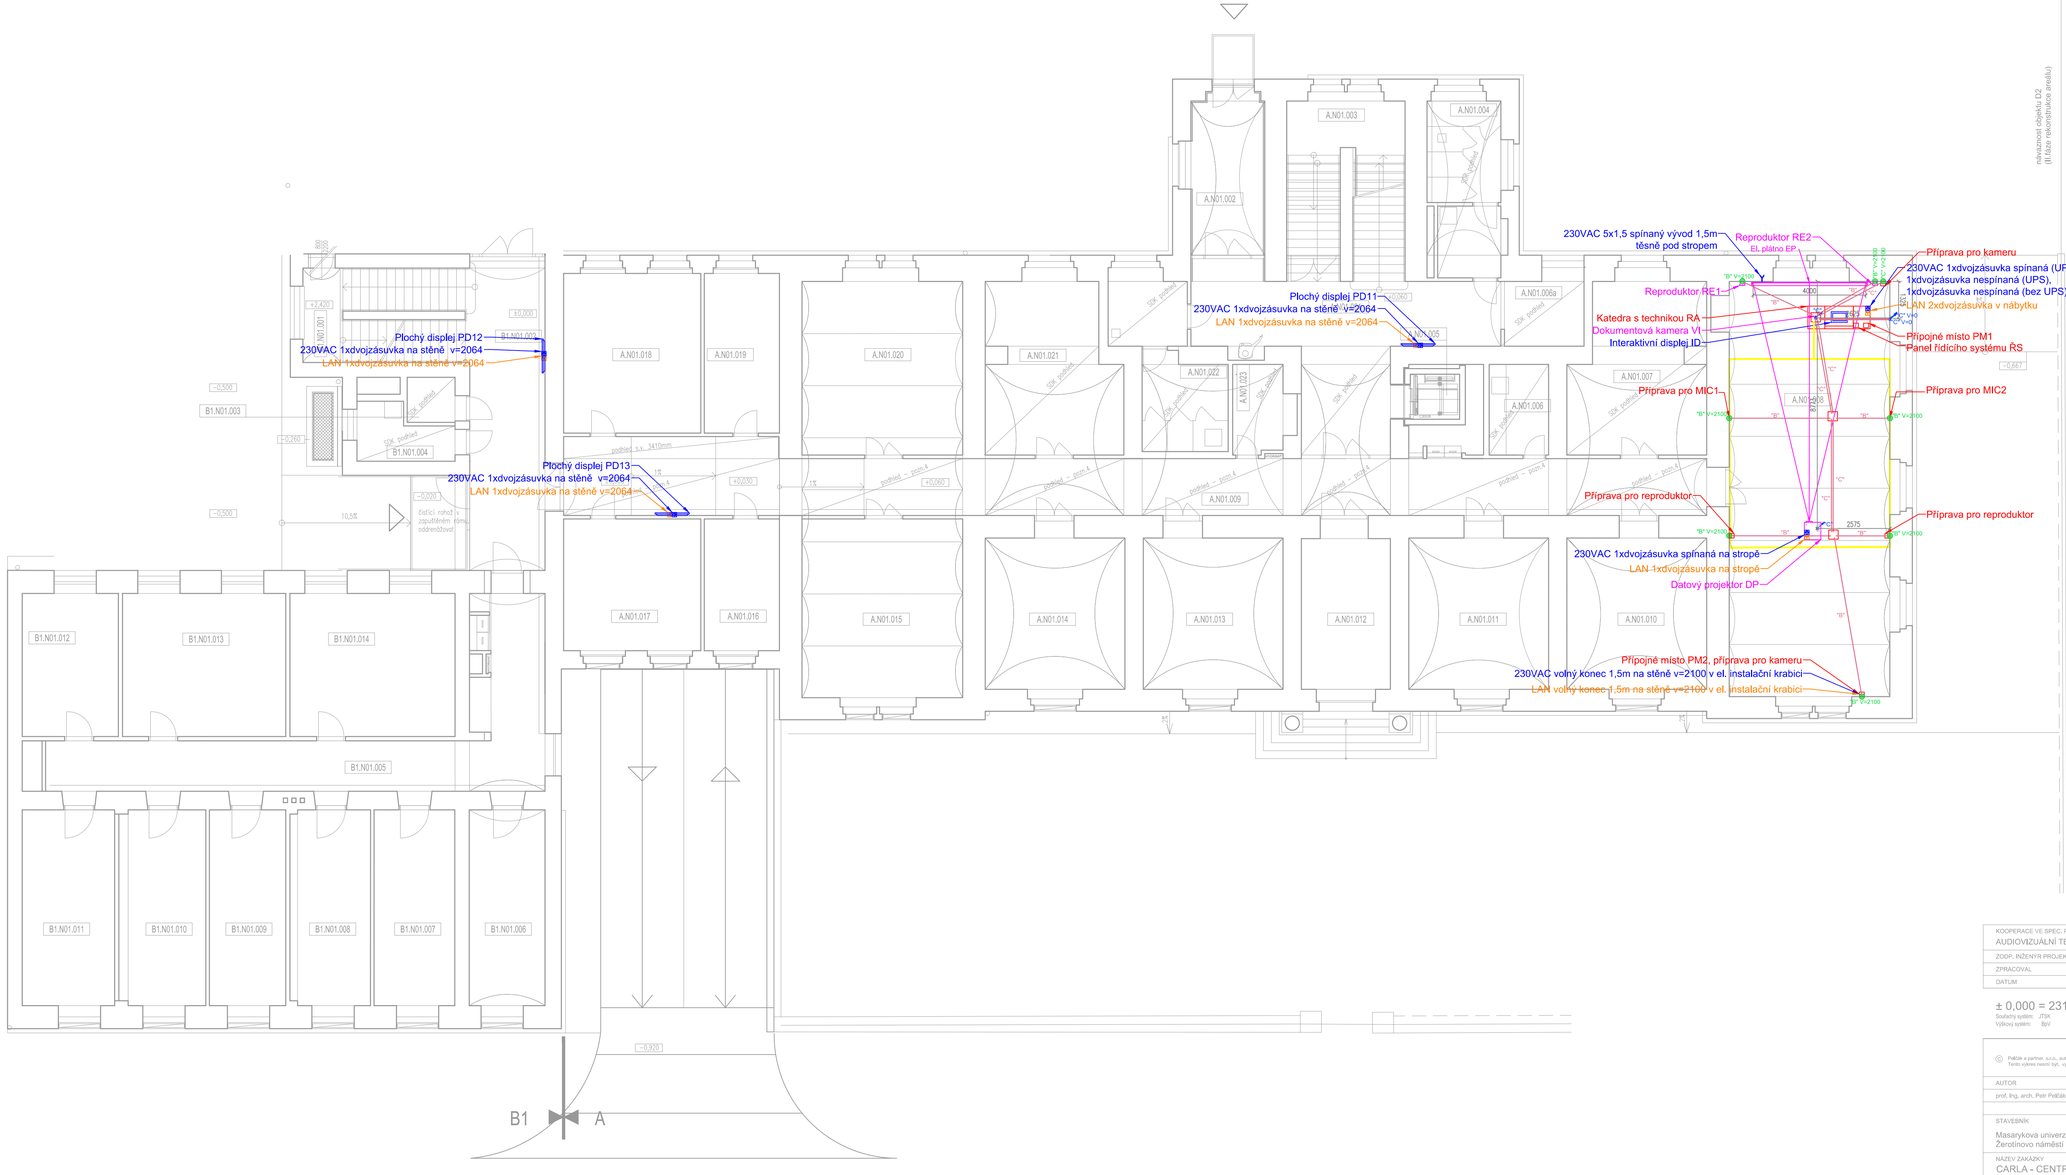


LEGENDA

- INDUKČNÍ SMYČKA
- VEDENÍ ŽLABU PRO KABELÁŽ Z TOHOTO PATRA
- VEDENÍ ŽLABU PRO KABELÁŽ ZE SPODNÍHO PATRA

ZNAČENÍ CHRÁNIČEK

- CHRÁNIČKA POUZE V RÁMCI PATRA. V = VÝŠKA OD KTERÉ JE CHRÁNIČKA SVEDENA DO MEZIPODLAŽÍ
- CHRÁNIČKA SKRZ PODLAHU. CHRÁNIČKA ZAČÍNÁ V MEZIPODLAŽÍ
- CHRÁNIČKA VEDOUCÍ SKRZ STROP. V = VÝŠKA ZE KTERÉ JE CHRÁNIČKA VEDENA DO VYŠŠÍHO PATRA. POKUD NENÍ UVEDENO"V", CHRÁNIČKA ZAČÍNÁ VE STROPĚ.
- VEDENÍ CHRÁNIČKY

VELIKOSTI:
A: PRŮMĚR 20 MM
B: PRŮMĚR 40 MM
C: PRŮMĚR 60 MM

Pozn.: Kabelové trasy pro koncová zařízení na stropě vedeny v patře nad ve zdvojené podlaze.
Indukční smyčka vedena kabelem 7x1,5 v podlaze.

MINISTERSTVO ŠKOLSTVÍ, MLÁDEŽE A TĚLOVÝCHOVY
EVROPSKÁ UNIE
EVROPSKÝ FOND PRO REGIONÁLNÍ ROZVOJ
INVESTICE DO VAŠÍ BUDOUCNOSTI
OP Výzkum a vývoj pro inovace

| | | | |
|---|---|---|---|
| KOOPERACE VE SPEC. PROFESI | AUDIOVIZUÁLNÍ TECHNIKA | | CNC PRAHA, s.r.o. |
| ZODP. INŽENÝR PROJEKTU | Aleš Otáhal | | Na Výhledu 490, Jesenice Dolská, 252 42 CZ |
| ZPRACOVAL | Aleš Otáhal | | www.cnc.cz, info@cnc.cz |
| DATUM | 29.5.2013 | | |

± 0,000 = 231,120
Souřadný systém: JTSK
Výškový systém: Bpv

© Pelčák a partner, s.r.o., autor návrhu projektu. Tento výkres požívá ochrany dle zákona č. 121/2000 Sb. Originál tohoto výkresu a návrh řešení na něm zobrazený jsou majetkem autora, společnosti Pelčák a partner, s.r.o. Tento výkres nesmí být, vyjma zřejmého účelu, pro nějž byl pořízen, používán a žádným jiným způsobem nerespektujícím ustanovení zákona č. 121/2000 Sb, nebo dohodu stavebníka a autora poskytnut žádné třetí osobě.

| AUTOR | HLAVNÍ INŽENÝR PROJEKTU | ZPRACOVAL | KONTROLA |
|---|---|---|---|
| prof. Ing. arch. Petr Pelčák | Ing. Rastislav Balog | Ing. Miroslava Blechová | Ing. Petr Uhrin |

PELČÁK A PARTNER
ARCHITEKTI
Pelčák a partner, s.r.o., Náměstí 28, Fyra 17, Brno 602 00 CZ
tel.:+420 545 215 138, www.pelcak.cz, info@pelcak.cz

| | |
|---|---|
| STAVEBNÍK | Masarykova univerzita<br>Žerotínovo náměstí 9, 601 77 Brno |
| MÍSTO STAVBY: | Areál Filozofické fakulty<br>ul. Arne Nováka, 602 00 Brno |
| NÁZEV ZAKÁZKY | CARLA - CENTRUM PODPORY HUMANITNÍCH VĚD<br>MU - Rekonstrukce areálu Filozofické fakulty, ul. Arne Nováka, Brno |
| STUPEŇ PROJEKTOVÉ DOKUMENTACE | DOKUMENTACE PRO PROVÁDĚNÍ STAVBY |
| OBJEKT | SO 01 BUDOVA A - GORKÉHO 14A - REKONSTRUKCE<br>SO 02 BUDOVA B1 - GORKÉHO 14B - REKONSTRUKCE |
| ČÁST - PROFESE | AUDIOVIZUÁLNÍ TECHNIKA |
| DOKUMENT - VÝKRES | PŮDORYS 1.NP |

| | |
|---|---|
| ZAKÁZKA ČÍSLO | 081 |
| DATUM | ZÁŘÍ 2012 |
| MĚŘÍTKO | 1:100 |
| PARÉ | |
| ČÍSLO VÝKRESU / REVIZE | |