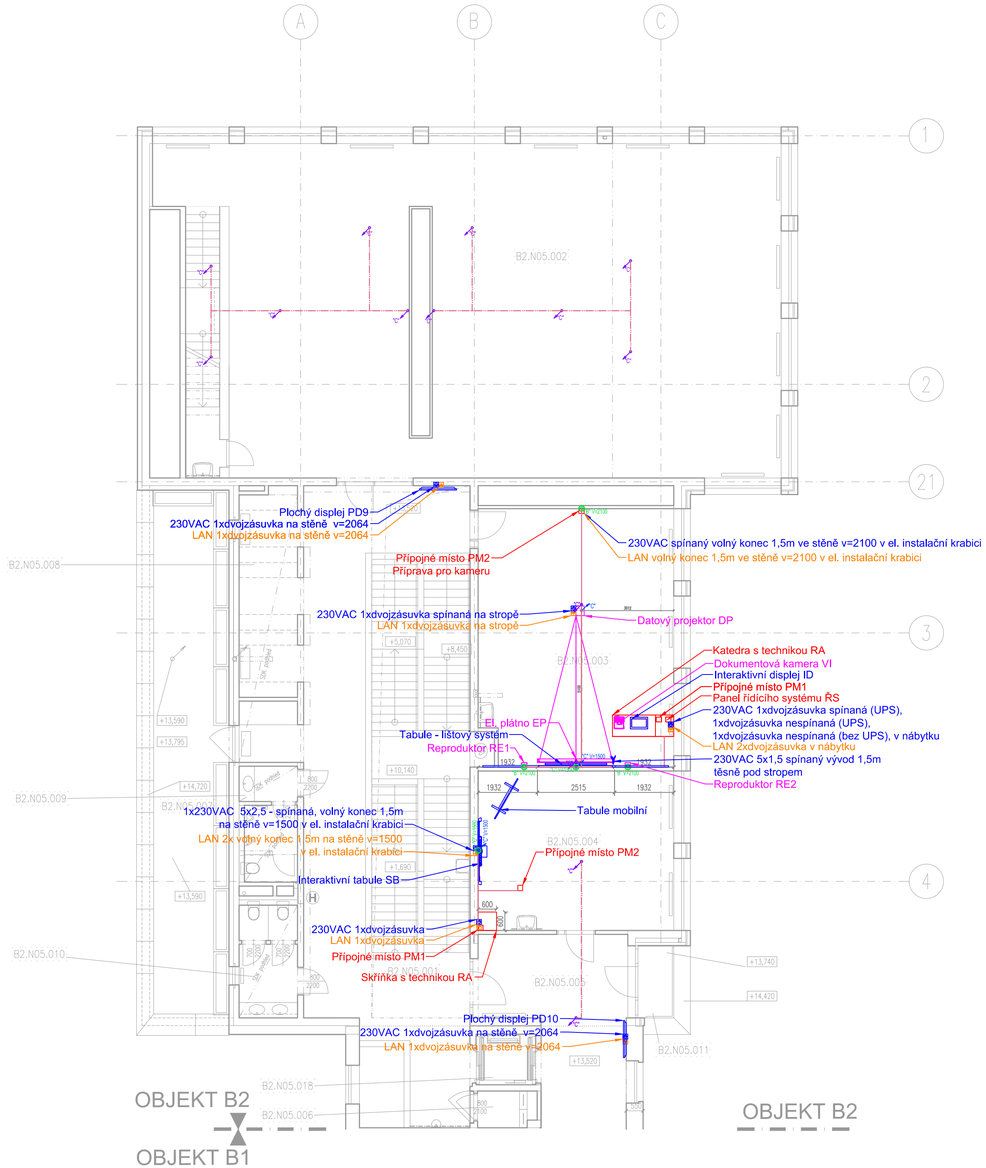

LEGENDA

- INDUKČNÍ SMYČKA
- VEDENÍ ŽLABU PRO KABELÁŽ Z TOHOTO PATRA
- VEDENÍ ŽLABU PRO KABELÁŽ ZE SPODNÍHO PATRA

ZNAČENÍ CHRÁNIČEK

- CHRÁNIČKA POUZE V RÁMCI PATRA. V = VÝŠKA OD KTERÉ JE CHRÁNIČKA SVEDENA DO MEZIPODLAŽÍ
- CHRÁNIČKA SKRZ PODLAHU. CHRÁNIČKA ZAČÍNÁ V MEZIPODLAŽÍ
- CHRÁNIČKA VEDOUCÍ SKRZ STROP. V = VÝŠKA ZE KTERÉ JE CHRÁNIČKA VEDENA DO VYŠŠÍHO PATRA. POKUD NENÍ UVEDENO"V", CHRÁNIČKA ZAČÍNÁ VE STROPĚ.
- VEDENÍ CHRÁNIČKY

VELIKOSTI:

A: PRŮMĚR 20 MM
B: PRŮMĚR 40 MM
C: PRŮMĚR 60 MM

Pozn.: Kabelové trasy pro koncová zařízení na stropě vedeny v patře nad ve zdvojené podlaze.
Indukční smyčka vedena kabelem 7x1,5 v podlaze.

MINISTERSTVO ŠKOLSTVÍ, MLÁDEŽE A TĚLOVÝCHOVY

EVROPSKÁ UNIE
EVROPSKÝ FOND PRO REGIONÁLNÍ ROZVOJ
INVESTICE DO VAŠÍ BUDOUCNOSTI

OP Výzkum a vývoj pro inovace

KOOPERACE VE SPEC. PROFESI	AUDIOVIZUÁLNÍ TECHNIKA		CNC PRAHA, s.r.o.
ZODP. INŽENÝR PROJEKTU	Aleš Oráhal		Na Vyhlídce 490, Jesenice Dolní, 252 42 CZ
ZPRACOVAL	Aleš Oráhal		www.cnc.cz, info@cnc.cz
DATUM	29.5.2013		

± 0,000 = 231,120

Souřadný systém: JTSK
Výškový systém: Bpv

© Pelčák a partner, s.r.o., autor návrhu, projektu. Tento výkres požívá ochrany dle zákona č. 121/2000 Sb.. Originál tohoto výkresu a návrh řešení na něm zobrazený jsou majetkem autora, společnosti Pelčák a partner, s.r.o. Tento výkres nesmí být, vyjma zřejmého účelu, pro nějž byl pořízen, používán a žádným jiným způsobem nerespektujícím ustanovení zákona č. 121/2000 Sb., nebo dohodu stavebníka a autora poskytnut žádné třetí osobě.

AUTOR	HLAVNÍ INŽENÝR PROJEKTU	ZPRACOVAL	KONTROLA
prof. Ing. arch. Petr Pelčák	Ing. Rastislav Balog	Ing. Šárka Justová	Ing. Petr Uhrin

PELČÁK a PARTNER
ARCHITEKTI
Pelčák a partner, s.r.o., Náměstí 28, října 17, Brno 602 00 CZ
tel.:+420 545 215 138, www.pelcak.cz, info@pelcak.cz

STAVEBNÍK: Masarykova univerzita, Žerotínovo náměstí 9, 601 77 Brno	MÍSTO STAVBY: Areál Filozofické fakulty, ul. Arne Nováka, 602 00 Brno

NÁZEV ZAKÁZKY: CARLA - CENTRUM PODPORY HUMANITNÍCH VĚD MU - Rekonstrukce areálu Filozofické fakulty, ul. Arne Nováka, Brno	ZAKÁZKA ČÍSLO: 081
	DATUM: ZÁŘÍ 2012
STUPEŇ PROJEKTOVÉ DOKUMENTACE: DOKUMENTACE PRO PROVÁDĚNÍ STAVBY	MĚŘÍTKO: 1 : 100
OBJEKT: SO 03 BUDOVA B2 – NOVOSTAVBA	PARÉ:
ČÁST - PROFESE: AUDIOVIZUÁLNÍ TECHNIKA	
DOKUMENT - VÝKRES: PŮDORYS 5.NP	ČÍSLO VÝKRESU / REVIZE: