
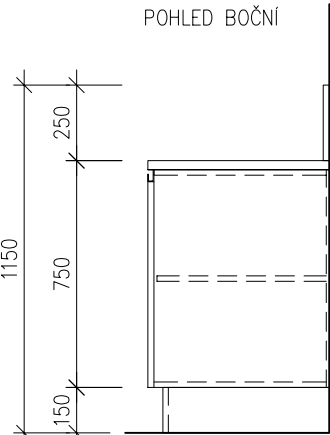


P2

PULT DO KAVÁRNY, 5590/600/1150




KORPUS LAMINO TL. 18, BARVA ČERNÁ MAT
DVIŘKA A KRYCÍ DESKY LAMINO EGGER U999 ST30 TL. 18, ČERNÁ VYSOCE LESKLÁ
PRACOVNÍ DESKA EGGER EUROSPAN U999A1 TL. 38 MM
SOKL – NEREZ PLECH MATNÝ
MADLO PRŮBĚŽNÉ MATNÝ HLINÍK

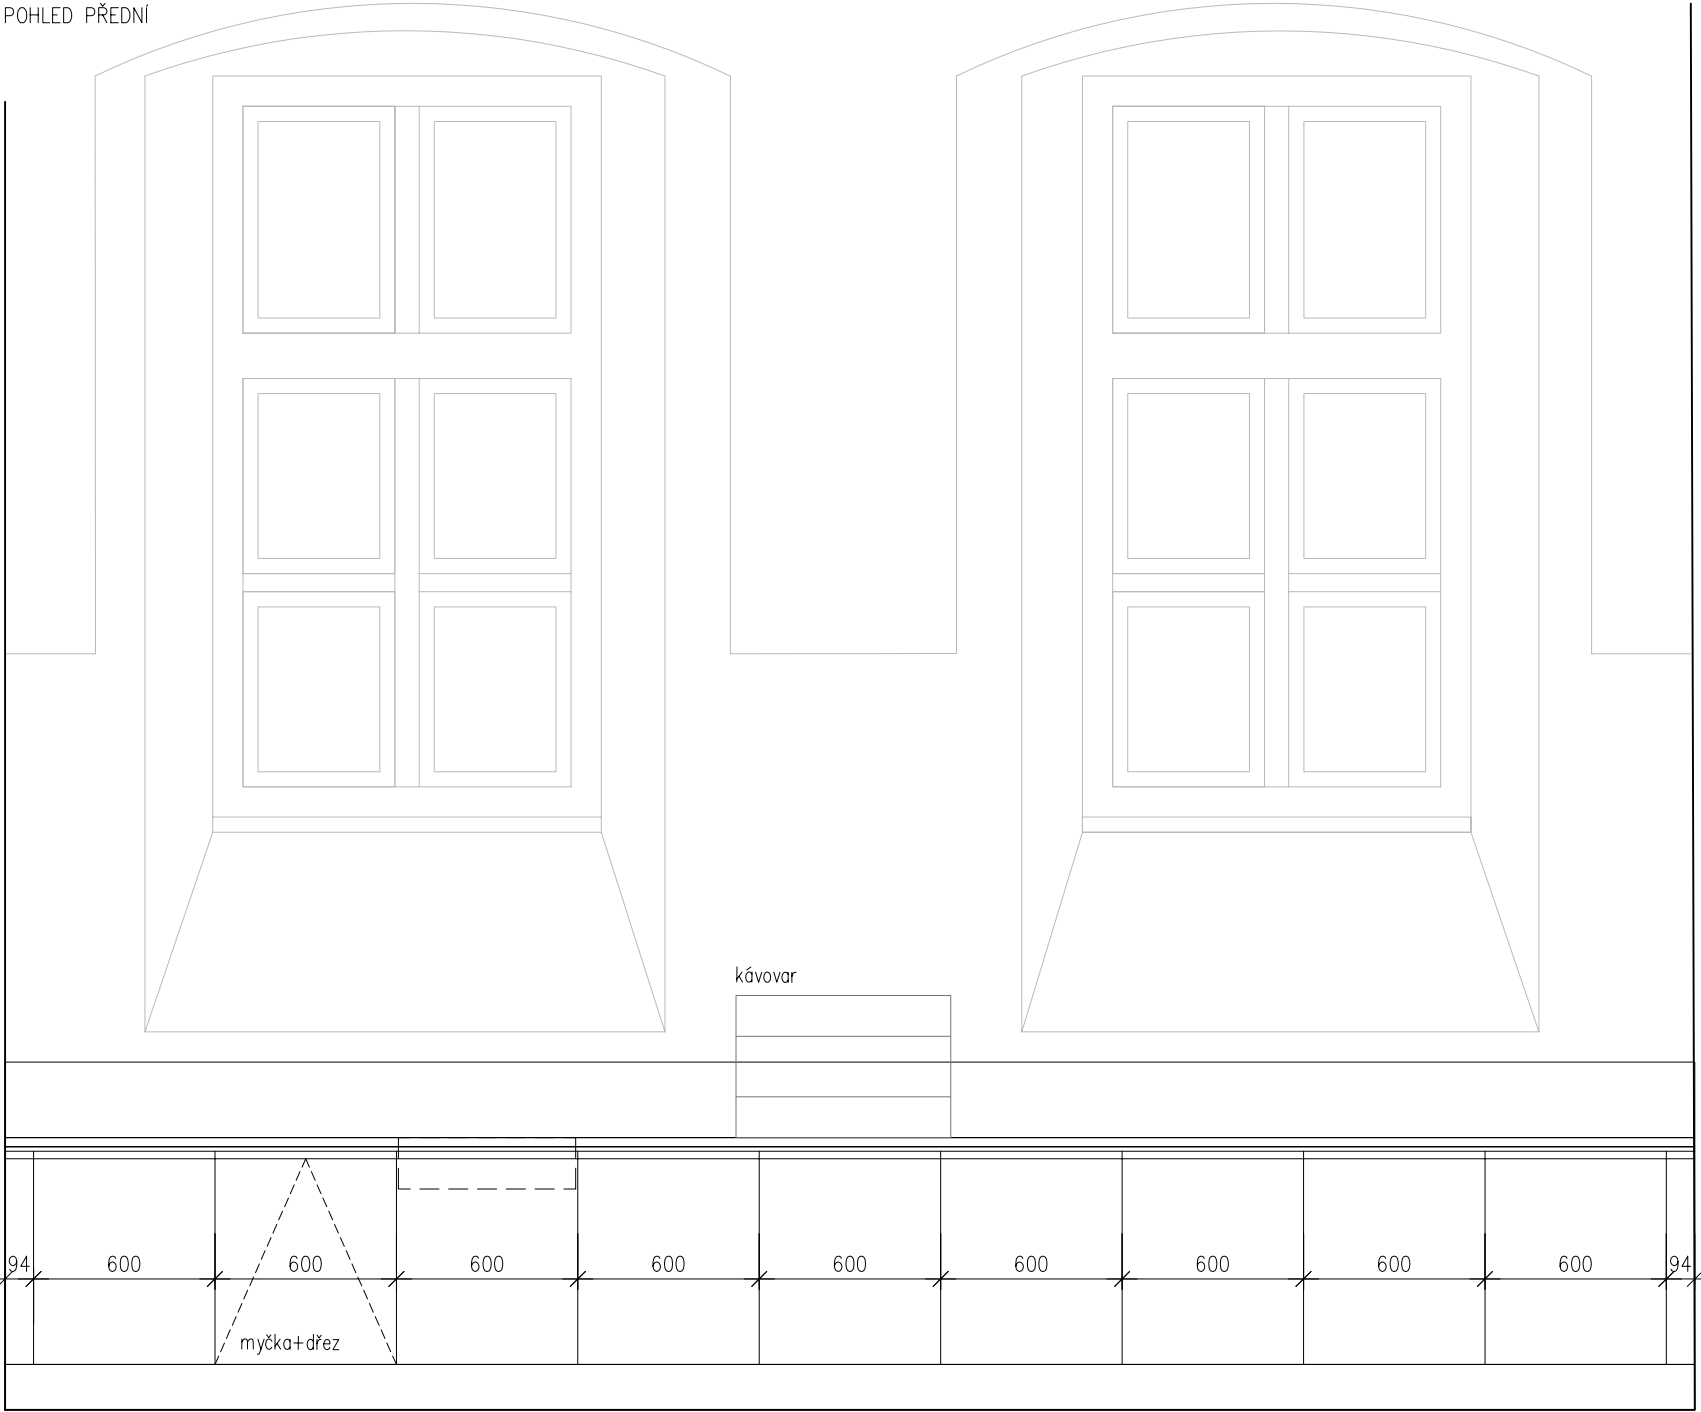

P1

PULT DO KAVÁRNY SOLITERNÍ, 3000/800/1200

KORPUS LAMINO TL. 18, BARVA ČERNÁ MAT
DVIŘKA A KRYCÍ DESKY LAMINO EGGER U999 ST30 TL. 18, ČERNÁ VYSOCE LESKLÁ
KRYCÍ DESKA BAROVÉHO PULTU – SMALTOVANÉ SKLO LACOBEL ČERNÉ RAL 9005
PRACOVNÍ DESKA EGGER EUROSPAN U999A1 TL. 38 MM
SOKL – NEREZ PLECH MATNÝ
MADLO PRŮBĚŽNÉ MATNÝ HLINÍK
PODSVĚTLENÍ SOKLU – NÁBYTKOVÁ ZÁŘIVKOVÁ SVÍTIDLA ČELO A BOKY

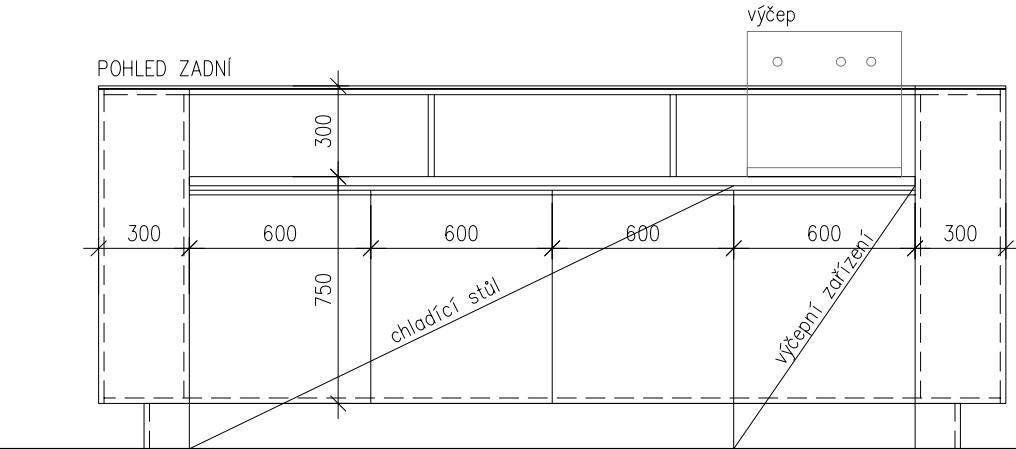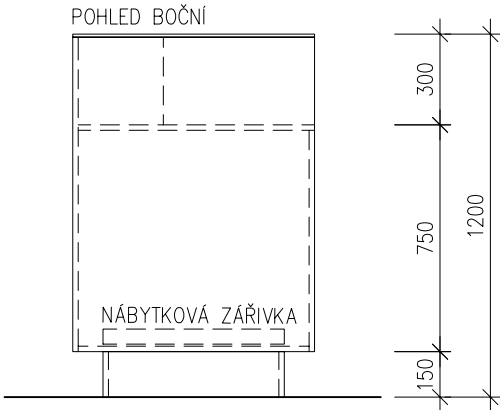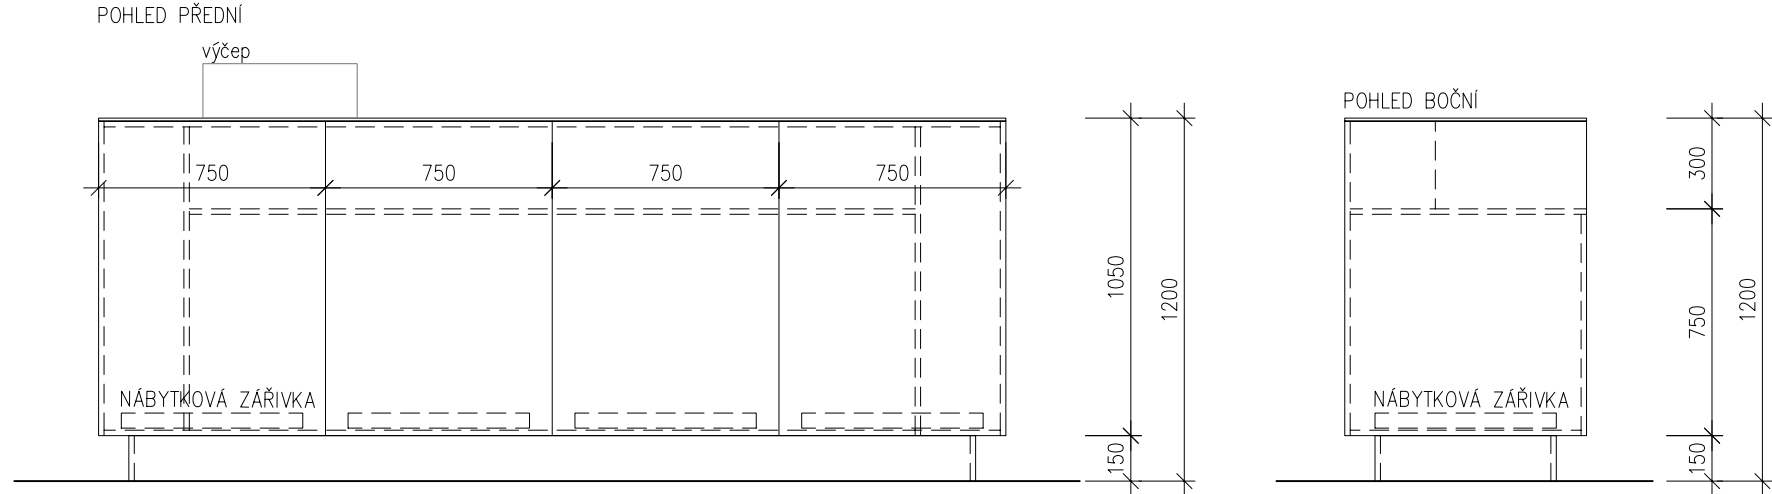

POZNÁMKA:

MATERIÁL A PROVEDENÍ – VIZ TECHNICKÉ SPECIFIKACE A STANDARDY INTERIÉRU
VŠECHNY ZMĚNY TVARU NEBO MATERIÁLU NUTNO ODSOUHLASIT PROJEKTANTEM.
TENTO VÝKRES JE PODKLADEM PRO ZPRACOVÁNÍ DÍLENSKÉ DOKUMENTACE, NIKOLIV PODKLADEM VÝROBNÍM.

POZOR! NÁVRH TECHNOLOGICKÉHO VYBAVENÍ JE POUZE ORIENTAČNÍ.
DÍLENSKOU DOKUMENTACI JE NUTNO PROJEDNAT S PROVOZOVATELEM KAVÁRNY, KONSTRUKCI PULTŮ
PŘÍZPUSOBIT POŽADAVKŮM NA TECHNOLOGICKÉ VYBAVENÍ.

Generální projektant:		Projekční architektonická kancelář spol. s r.o. ing.arch. V.Steinhauserová Gorkého 11, 602 00 Brno	tel.: +420 541 642 238 fax: +420 541 217 951 e-mail : pak@sky.cz
Zodp. projektant	Ing.arch. Klára Steinhauserová	Projektant profese	
Vypracoval	Ing.arch.Karel Spáčil Ing.arch.Michaela Deferová	Projekční arch. kancelář s.r.o. ing.arch. V.Steinhauserová Gorkého 11, 602 00 Brno	
Investor	Masarykova univerzita, Žerotínovo nám. 9, 601 77 Brno		
Stavba	Obnova bývalé jezuitské koleje v Telči - Univerzitní centrum Masarykovy univerzity Brno, nám. Zachariáše z Hradce č.p. 2	Stupeň	Projekt interieru
		Datum	4/ 2010
		Formát	
		Zak. č.	3128
		Měřítko	1:25
Název výkresu	Barové pulty	Č. výkresu	Revize
		113	00