








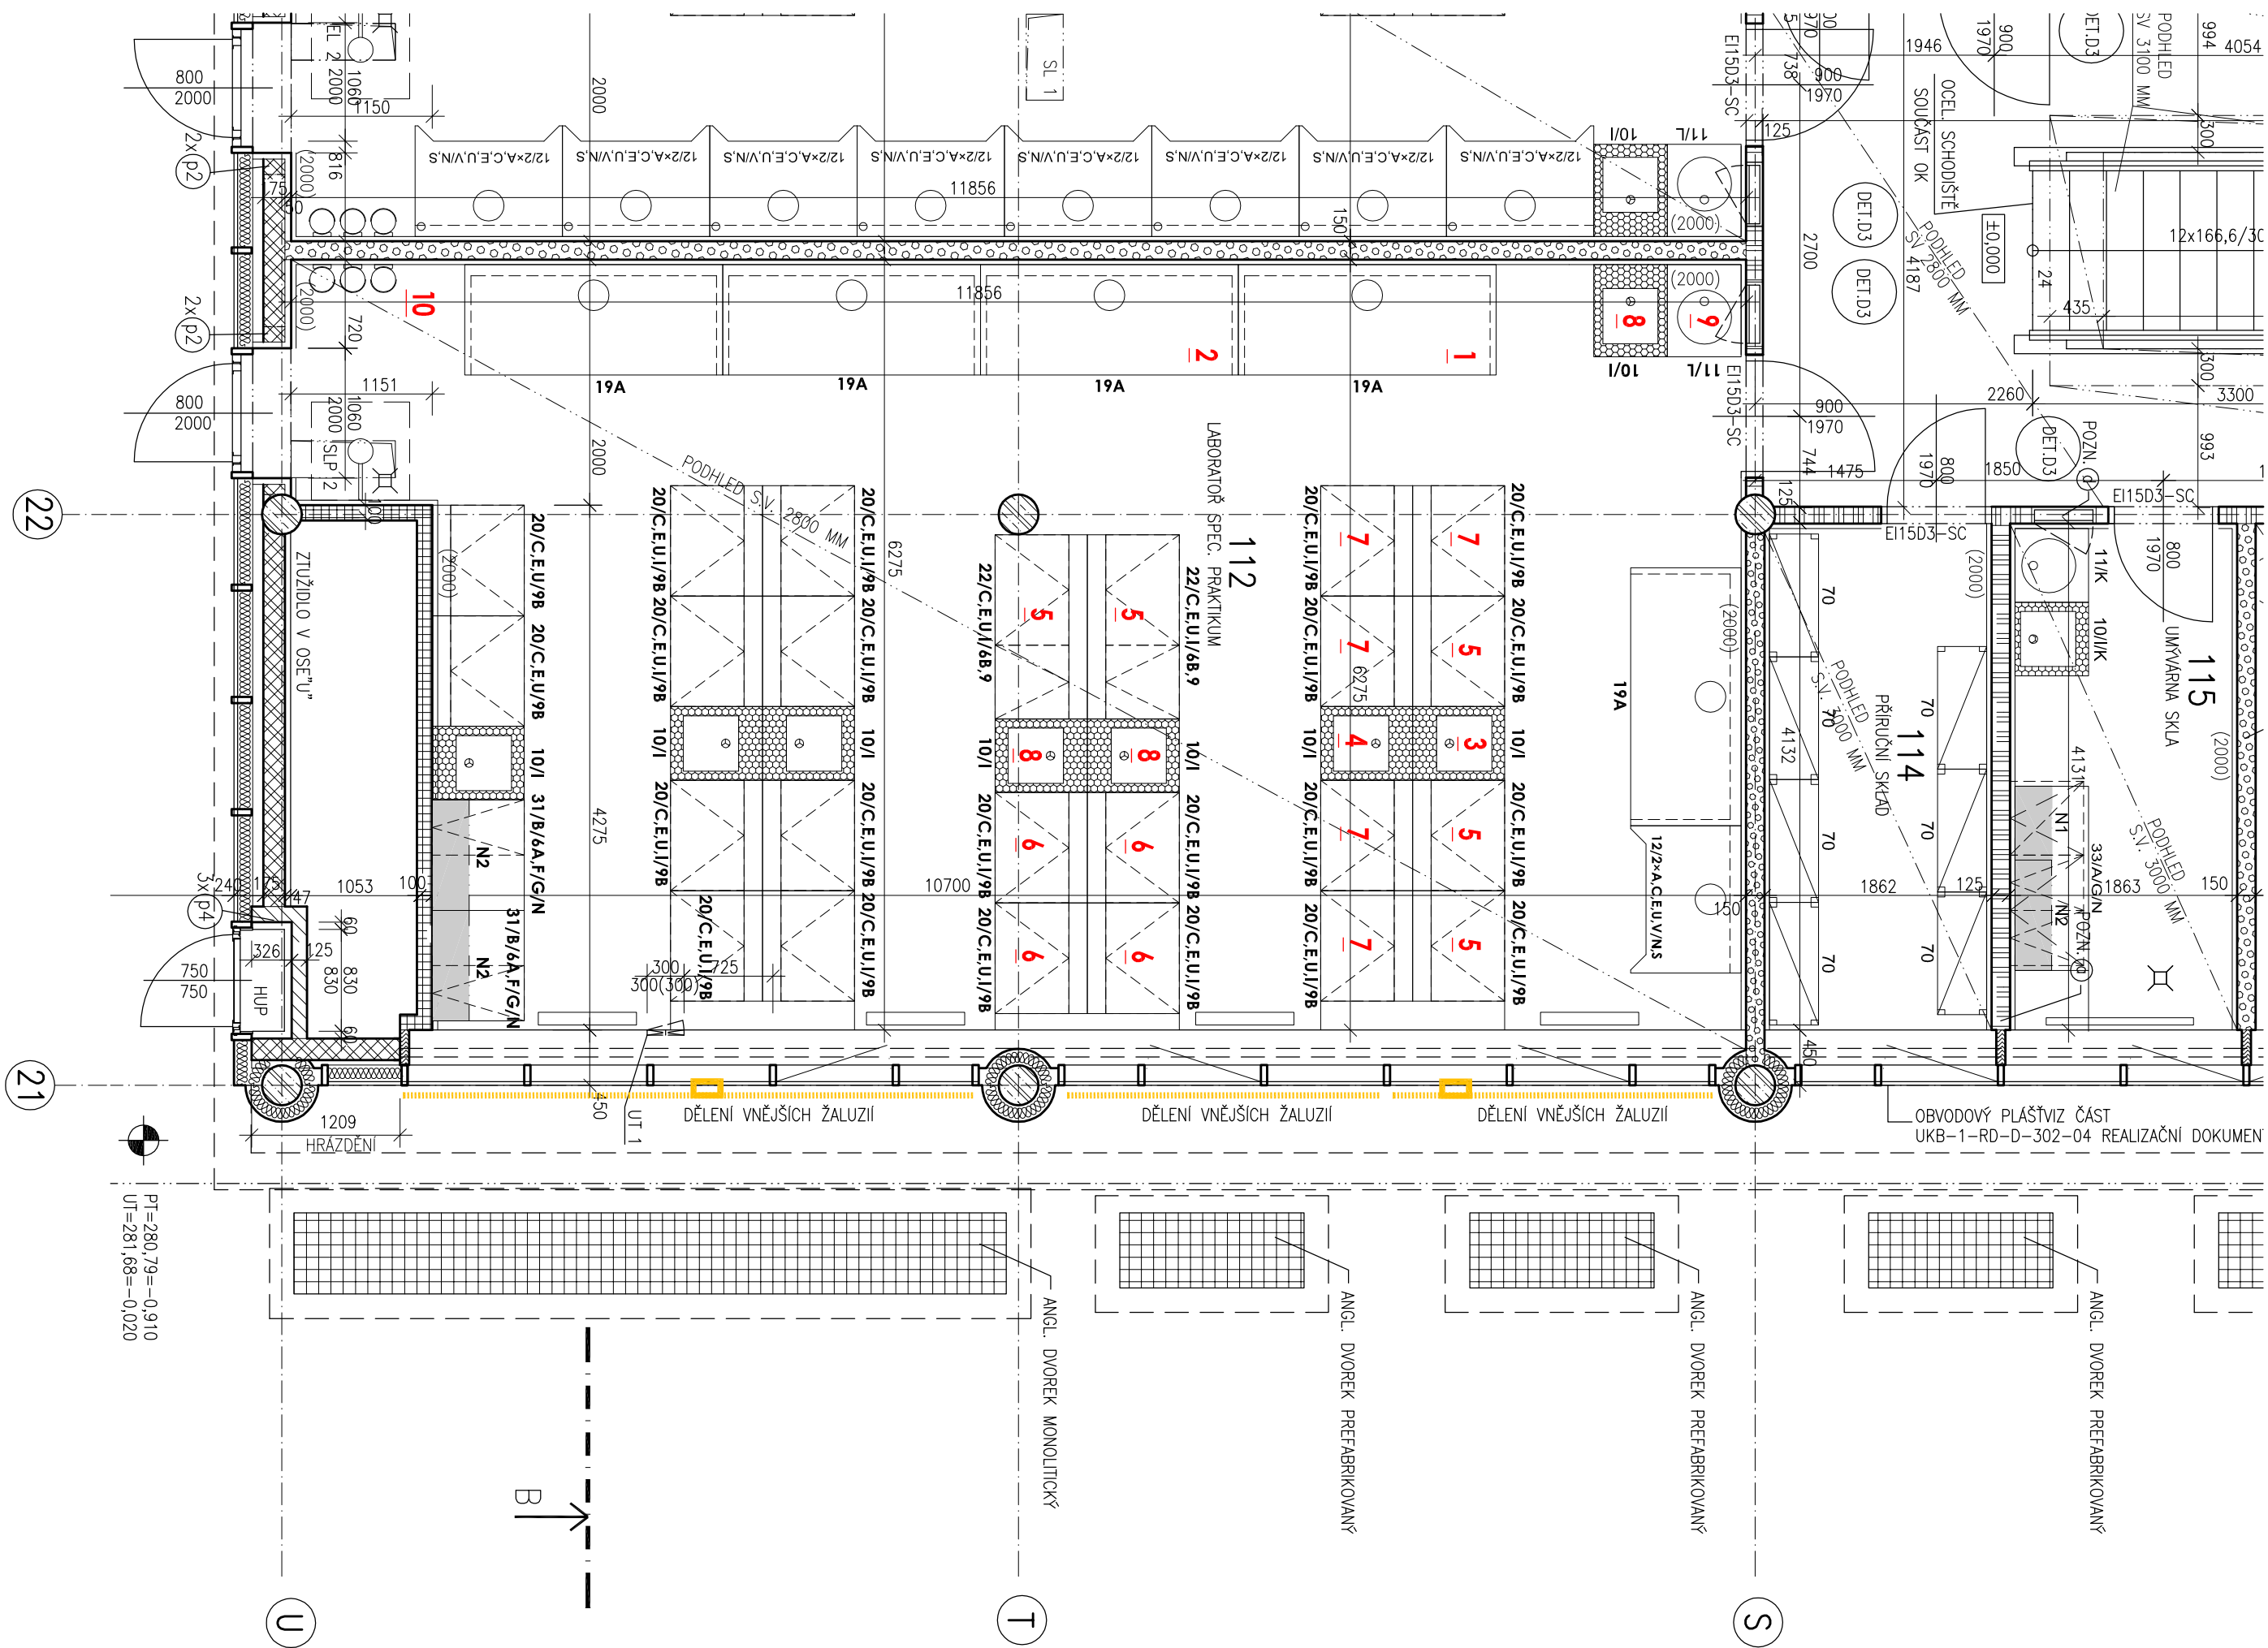

PŮDORYS 1.NP - (m.č.112) - STÁVAJÍCÍ STAV



LEGENDA MÍSTNOSTÍ				
Č.M.	ÚČEL MÍSTNOSTI	PLOCHA		POZNAMKA
		KÓD	POPS	
112	LABORATOR SPEC. PRAKTIKUM	69.42	K18	KERAMICKÁ DLAŽBA
			KER. OBKL. V=2000	
		PODPLED		
		KÓD	POPS	
		P1	AKUSTICKÝ S.V. 2800	

## LEGENDA HMOT

	ZELEZOBETÓN
	ZDIVO Z CHELŤNÝCH TVÁŘNIC POROTHERM P+D P10 TL.175 MM NA MALTU M 5,0 MPa
	SÁDROKARTONOVÁ PŘÍČKA W 111, OPLÁŠTĚNÁ OBOUSMĚRNĚ DESKAMI GKb 1X 12,5MM, PROFILY CM 100 Pó 6 625mm (P0D KIRAM, OKRAJEM Pó 6 417mm)
	S VLOŽKOVOU AKUSTICKOU IZOLACÍ TL.50MM, TL. PŘÍČKY 125MM
	SÁDROKARTONOVÁ PŘÍČKA W 111, OPLÁŠTĚNÁ OBOUSMĚRNĚ JEDNODUŠĚ DESKAMI GKb 1X 12,5MM, PROFILY CM 75 Pó 6 417mm S VLOŽKOVOU AKUSTICKOU IZOLACÍ TL.50MM, TL. PŘÍČKY 100MM
	ŠACHTOVÁ STĚNA W 628 S POŽÁRNÍ ODOLNOSTÍ EI 30 JEDNOSTRANĚ OPLÁŠTĚNÁ DESKAMI GKf 2X12,5 MM, PROFILY CM 75 Pó 6 417mm
	SÁDROKARTONOVÁ PŘÍČKA W 112, OPLÁŠTĚNÁ OBOUSMĚRNĚ DVOUITĚ DESKAMI GKb 2X 12,5 MM, PROFILY CM 100 Pó 6 625mm S VLOŽKOVOU AKUSTICKOU IZOLACÍ TL.50MM, TL. PŘÍČKY 150MM
	SÁDROKARTONOVÁ PŘÍČKA, OPLÁŠTĚNÁ OBOUSMĚRNĚ DVOUITĚ DESKAMI GKb 2X 12,5 MM, S VLOŽKOVOU AKUSTICKOU IZOLACÍ TL.20MM, TL. PŘÍČKY 80MM

# POZNÁMKA

PODHLÉDY  
P1 AKUSTICKÝ PODHLÉD

RASTROVÝ STROPNÍ PODHED SE ZVÝŠENÝMI AKUSTICKÝMI PARAMETRY S KAZETAMI Z MINERÁLNÍCH DESEK ROZMĚRU 600x600 mm, VČETNĚ NOSNÉHO ROSTU Z POZINKOVANÝCH PROFILŮ

– V PODLAHÁCH JSOU VEDENY ROZVODY UT, ZTI, SLP EL. APOD. VIZ PROJEKTY JEDNOTLIVÝCH PROFESÍ

K18	KERAMICKÁ DLAŽBA, CHEMICKÝ ODOLNÁ	8 MM
—	KERAMICKÁ DLAŽBA, CHEMICKÝ ODOLNÁ	3 MM
—	LEPCI TMEĽ CHEMICKÝ ODOLNÝ	44 MM
—	LITÝ POTER – ANHYDRIT	
—	KROČIDLOVÁ IZOLÁCIE – ELASTICKÝ PAS Z EXTRUDOVANÉHO POLYETYLENU S UZÁVĚRNOU BUNĚČNOU STRUKTÚROU	5 MM
—	VYROVŇACÍ VRSTVA Z PĚNOVÉHO POLYSTYRENU PPS 100 Z (ROZDORY INSTALÁC)	20 MM
—	LITÁ CEMENTOVÁ PĚNA S POLYSTYRÉNEM 500 KG/M3	170 MM

## ZÁKLADNÍ POPIS ROZSAHU ÚPRAV (DEMONTÁŽ) :

- DEMONTÁŽ A ZPĚTNÁ MONTÁŽ DIGESTOŘŮ 1 a 2 (POSUN O CCA 800mm)
  - DEMONTÁŽ A ZPĚTNÁ MONTÁŽ VÝLEVEK 3 A 4 (PŘESUN)
  - DEMONTÁŽ A ZPĚTNÁ MONTÁŽ LAB. STOLU 5 (POSUN)
  - DEMONTÁŽ A ZPĚTNÁ MONTÁŽ LAB. STOLŮ (DEMONTÁŽ MEDIOLE STĚN, POSUN) 6 – ZRUŠENÝ VÝVODY PRO MEDIA
  - DEMONTÁŽ – LAB. STŮL 20/ – 7
  - DEMONTÁŽ – LAB. VÝLEVKA 10/ – 8
  - DEMONTÁŽ – HIG. VÝLEVKA 11/ – 9
  - ROZVOD TECH. PLYNU (V2) – PŘESUN REDUKČNÍ STANICE 10 Z JZ DO SV ROHU MÍSTNOSTI
  - ČÁSTEČNÁ DEMONTÁŽ (PRO SNADNÉ PROVEDENÍ PŘÍČEK) A ZPĚTNÁ MONTÁŽ PODHEDLU DLE PŮVODNÍHO
  - V RAMCI PROFESÍ CHLAZENÍ, VIT. SLP, ELISL. A MAŘ BUDOU PROVEDENY ZMĚNY (POSUN, DOPĚNĚN) Z PŮVODNÍHO ŘEŠENÍ KONEČNÝCH PRVKŮ
- V PODHEDLU VIZ. VÝKRESY PODHEDLŮ

UNIVERZITNÍ KAMPUS									
BRNO-BOHUNICE, ČESKÁ REPUBLIKA									
INVESTOR									
MASARICOVA UNIVERZITA									
GŘEŘENÍ DODAVATEL									
MANAŽER PROJEKTU									
GŘEŘENÍ PROJEKTANT A PLUS a. s.									
PŘÍMÝ ZPRACOVATEL									
KREZIVÉ									
00	2013 - 10 - 25	01							
02									
03									
VÝPRAČOVANÉ									
PATRIK MÜLLER									
JIRÍ BABÁNEK									
KREZIVÉ									
00	2013 - 10 - 25	01							
02									
03									
VÝPRAČOVANÉ									
PATRIK MÜLLER									
JIRÍ BABÁNEK									
KREZIVÉ									
00	2013 - 10 - 25	01							
02									
03									
VÝPRAČOVANÉ									
PATRIK MÜLLER									
JIRÍ BABÁNEK									
