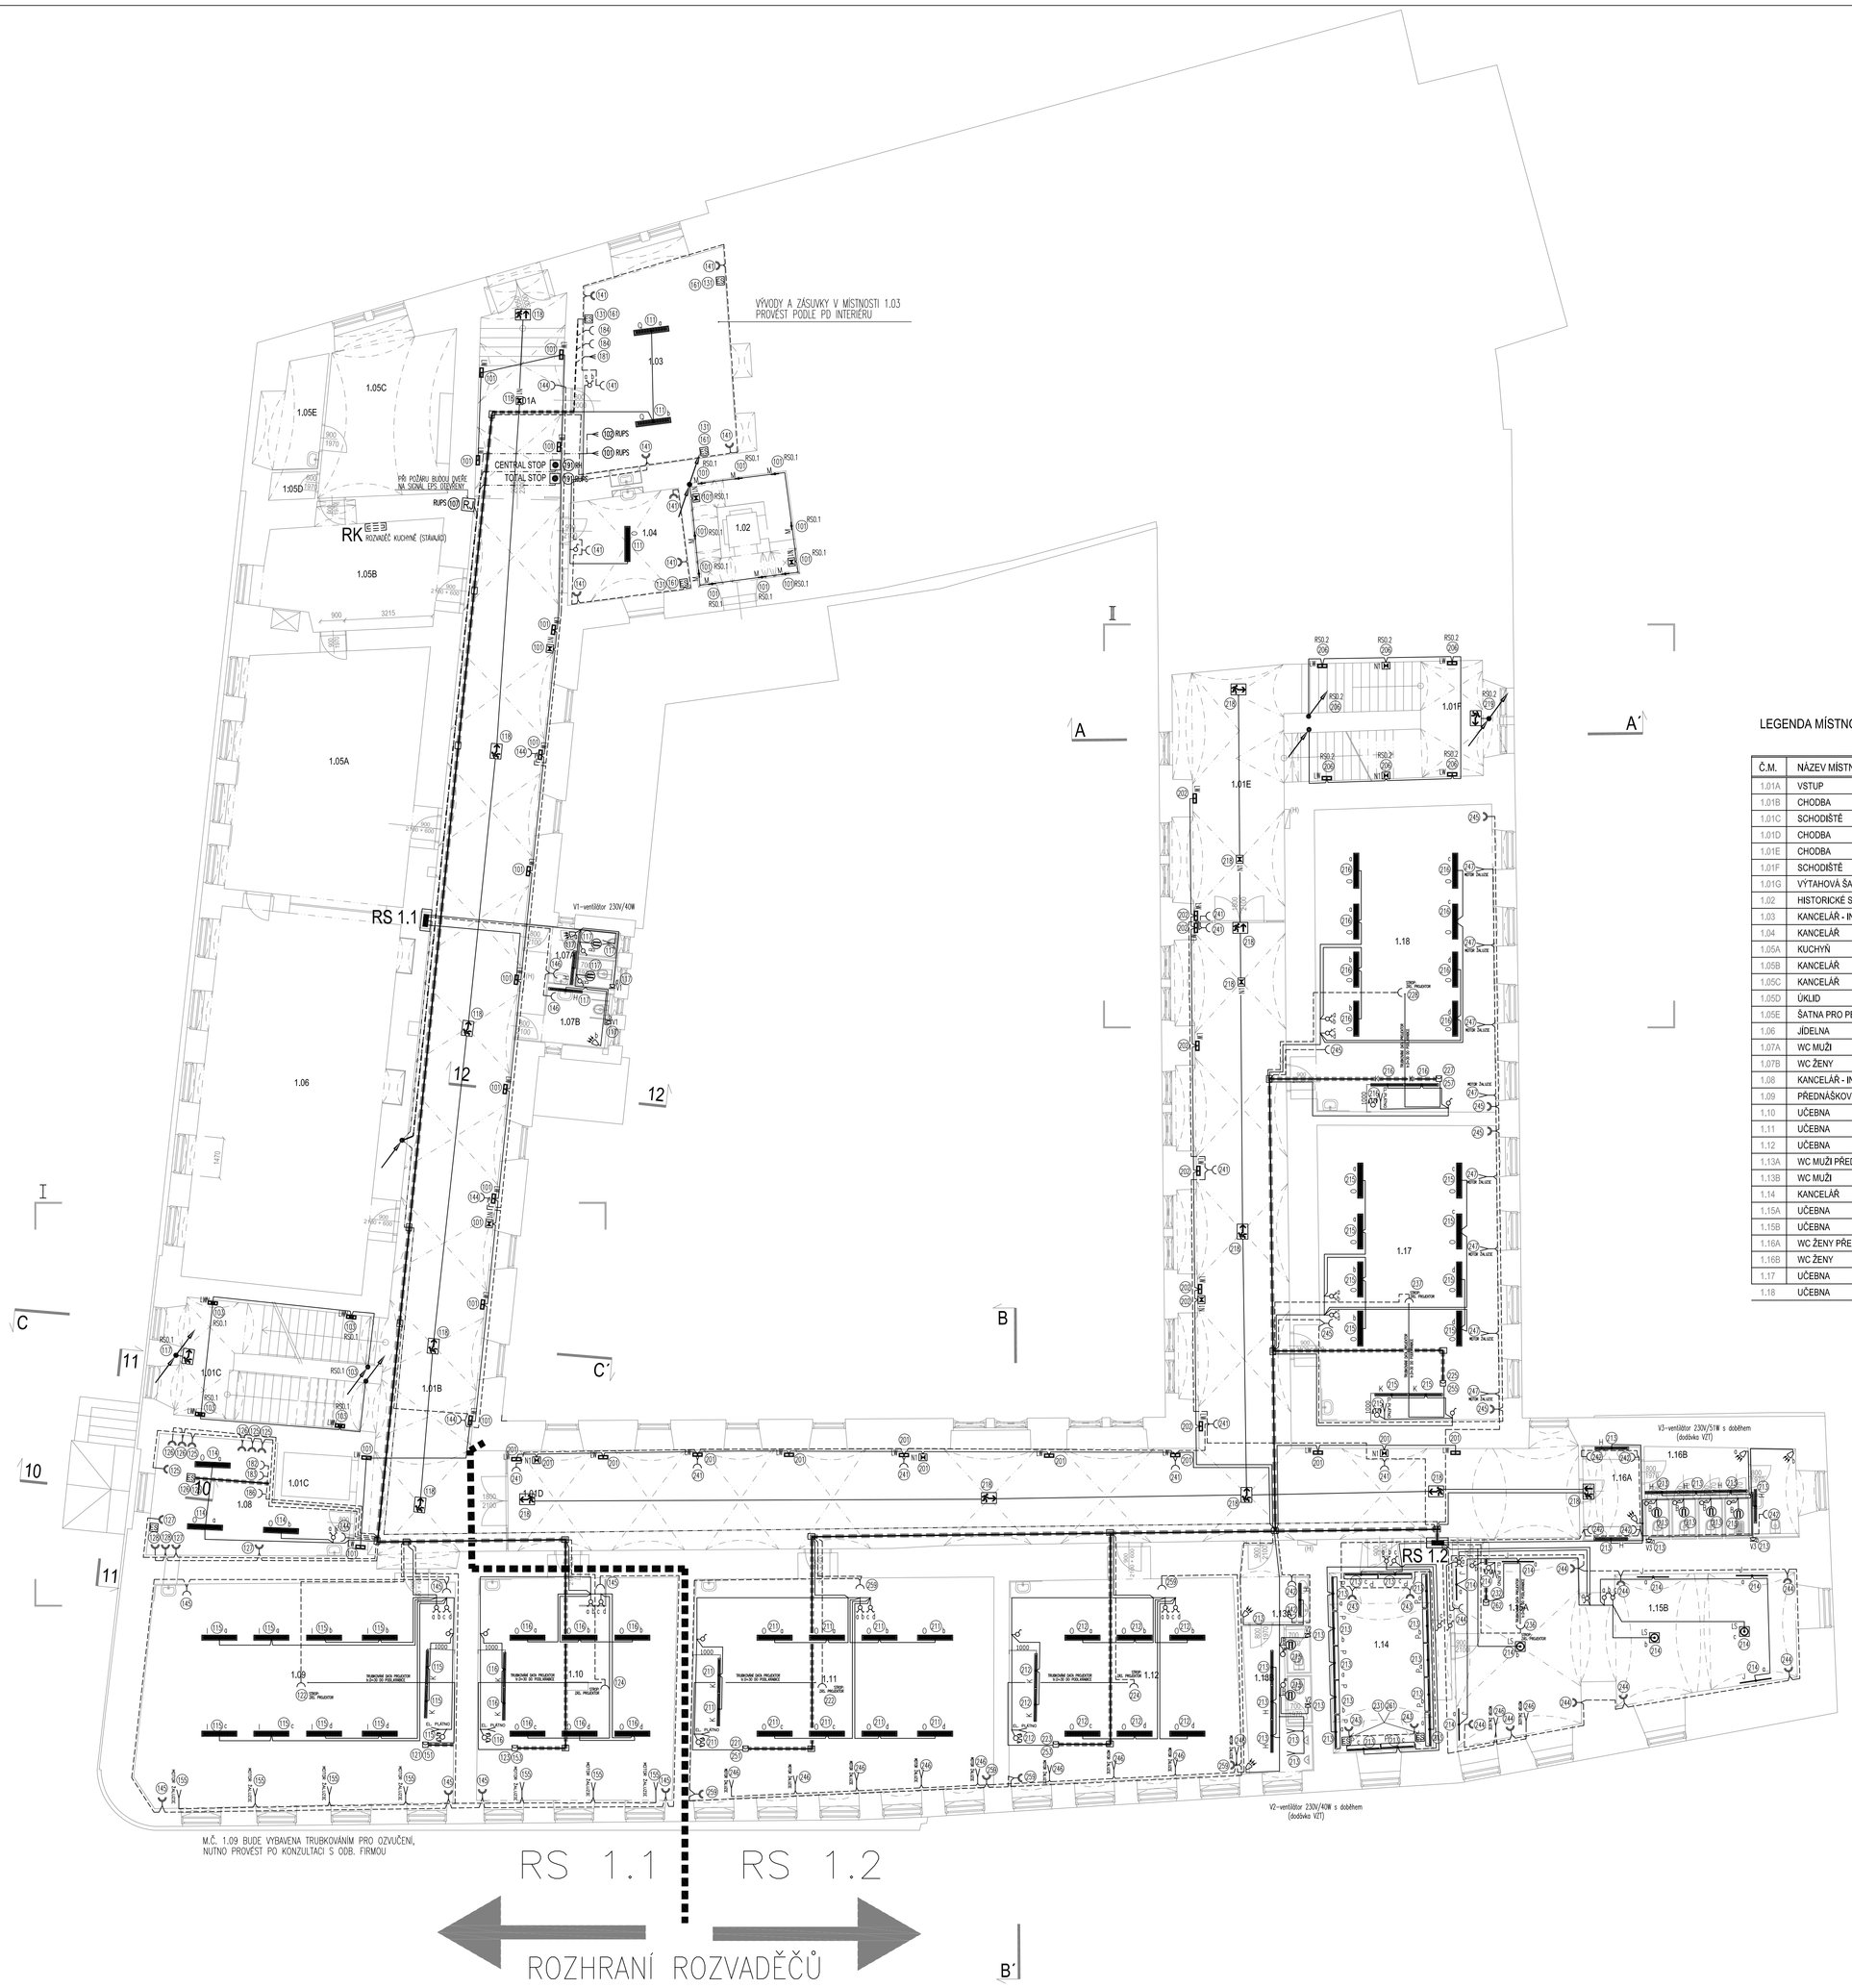

LEGENDA MÍSTNOSTÍ

Č.M.	NÁZEV MÍSTNOSTI	PLOCHA (m²)	PODLAHA	STĚNA	STROPY	S.V.	POZNÁMKA
1.01A	VSTUP	24,85	P16 OPUKA	REPASE VÝMALBA	REPASE VÝMALBA	KLENBA	
1.01B	CHODBA	125,88	P16 OPUKA	REPASE VÝMALBA	REPASE VÝMALBA	KLENBA	
1.01C	SCHODIŠTĚ	30,19	REPASE	REPASE VÝMALBA	REPASE VÝMALBA	KLENBA	
1.01D	CHODBA	241,34	P16 OPUKA	REPASE VÝMALBA	REPASE VÝMALBA	KLENBA	
1.01E	CHODBA	36,27	P16 OPUKA	REPASE VÝMALBA	REPASE VÝMALBA	KLENBA	
1.01F	SCHODIŠTĚ	30,10	REPASE	REPASE VÝMALBA	REPASE VÝMALBA	KLENBA	
1.01G	VÝTAHOVÁ ŠACHTA		P25 CEM. POTĚR	HLADKÁ OMÍTKA			
1.02	HISTORICKÉ SCHODIŠTĚ	14,07	REPASE	REPASE VÝMALBA	REPASE VÝMALBA	KLENBA	
1.03	KANCELÁŘ - INF. CENTRUM	44,73	P12A MARMOLEUM	REPASE VÝMALBA	REPASE VÝMALBA	3,65	
1.04	KANCELÁŘ	17,30	P12 MARMOLEUM	REPASE VÝMALBA	REPASE VÝMALBA	KLENBA	
1.05A	KUCHYŇ	64,34	STÁVAJÍCÍ	STÁVAJÍCÍ	STÁVAJÍCÍ	4,00	NENÍ PŘEDMĚTEM ŘEŠENÍ
1.05B	KANCELÁŘ	17,44	DLAŽBA???	REPASE VÝMALBA	REPASE VÝMALBA	3,80	NENÍ PŘEDMĚTEM ŘEŠENÍ
1.05C	KANCELÁŘ	28,51	STÁVAJÍCÍ	STÁVAJÍCÍ	STÁVAJÍCÍ	KLENBA	NENÍ PŘEDMĚTEM ŘEŠENÍ
1.05D	ÚKLID	1,68	STÁVAJÍCÍ	STÁVAJÍCÍ	STÁVAJÍCÍ	KLENBA	NENÍ PŘEDMĚTEM ŘEŠENÍ
1.05E	ŠATNA PRO PERSONAL	8,60	STÁVAJÍCÍ	REPASE VÝMALBA	REPASE VÝMALBA	KLENBA	NENÍ PŘEDMĚTEM ŘEŠENÍ
1.06	JÍDELNA	97,74	MARMOLEUM???	REPASE VÝMALBA	REPASE VÝMALBA	4,00	
1.07A	WC MUŽI	6,00	P12(P13) MARMOLEUM	OBKLAD v=2.1m	REPASE VÝMALBA	4,45	
1.07B	WC ŽENY	6,00	P12(P13) MARMOLEUM	OBKLAD v=2.1m	REPASE VÝMALBA	4,45	
1.08	KANCELÁŘ - INFORMATIKA	33,32	P18A DŘEVO	REPASE VÝMALBA	REPASE VÝMALBA	3,75	
1.09	PŘEDNÁŠKOVÝ SÁL	94,87	P12 MARMOLEUM	REPASE VÝMALBA	REPASE VÝMALBA	3,85	
1.10	UČEBNA	61,86	P12 MARMOLEUM	REPASE VÝMALBA	REPASE VÝMALBA	3,95	
1.11	UČEBNA	91,95	P12A MARMOLEUM	OBKLAD 2.1 m	REPASE VÝMALBA	3,95	
1.12	UČEBNA	85,94	P12A MARMOLEUM	OBKLAD 2.1 m	REPASE VÝMALBA	3,95	
1.13A	WC MUŽI PŘEDSÍŇ	5,49	P12A MARMOLEUM	OBKLAD v=2.1m	REPASE VÝMALBA	3,95	
1.13B	WC MUŽI	12,96	P12A MARMOLEUM	OBKLAD v=2.1m	REPASE VÝMALBA	3,95	
1.14	KANCELÁŘ	26,91	P18DŘEVO	REPASE VÝMALBA	REPASE VÝMALBA	KLENBA	
1.15A	UČEBNA	37,16	P18 DŘEVO	REPASE VÝMALBA	REPASE VÝMALBA	KLENBA	
1.15B	UČEBNA	32,05	P18 DŘEVO	REPASE VÝMALBA	REPASE VÝMALBA	KLENBA	
1.16A	WC ŽENY PŘEDSÍŇKA	7,50	P12 MARMOLEUM	OBKLAD v=2.1m	REPASE VÝMALBA	KLENBA	
1.16B	WC ŽENY	20,00	P12 MARMOLEUM	OBKLAD v=2.1m	REPASE VÝMALBA	KLENBA	
1.17	UČEBNA	74,33	P12A MARMOLEUM	REPASE VÝMALBA	REPASE VÝMALBA	3,90	
1.18	UČEBNA	76,82	P12 MARMOLEUM	REPASE VÝMALBA	REPASE VÝMALBA	3,80	

AUTOR: MACH s.r.o.	HLAVNÍ INŽENÝR PROJEKTU: Ing. Jiří Mach	VYPRACOVALA: Bc. Veronika Pilňáková	MACH s.r.o. PROJEKTOVÁNÍ A REALIZACE STAVEB Údolní 87, 602 00 Brno Tel./Fax: 541 211 062 IČO: 25 34 92 10 DIČ: 288-25 34 92 10
ZODPOVĚDNÝ PROJEKTANT: Ing. Mir. Roztočil	VYPRACOVAL: Bc. Lukáš Roztočil	VYPRACOVAL:	Bc. Roztočil Lukáš Nad Parkem 3397 580 01 Havlíčkův Brod Tel.: 721 363 272 E-mail: roztocillukas@seznam.cz
INVESTOR: Masarykova univerzita Žerotínovo nám. 9, 601 77 Brno			PARÉ
DODAVATEL: Syner Morava, a.s. 1. máje, 767 01 Kroměříž			
STAVBA: Univerzitní centrum Masarykovy univerzity Obnova a úprava objektu č.p. 2, k.ú. Telč Nám. Zachariáše z Hradce 2, 588 56 Telč			ODDÍL: Elektroinstalace silnoproudá, bleskosvod
STUPEŇ PROJEKTOVÉ DOKUMENTACE: Dokumentace pro provádění stavby			DATUM: 10 / 2009
OBSAH VÝKRESU: PŮDORYS 1.PATRA	ODDÍL Č.: A.3.7	ČÍSLO VÝKRESU: 04	MĚŘÍTKO VÝKRESU: 1:100