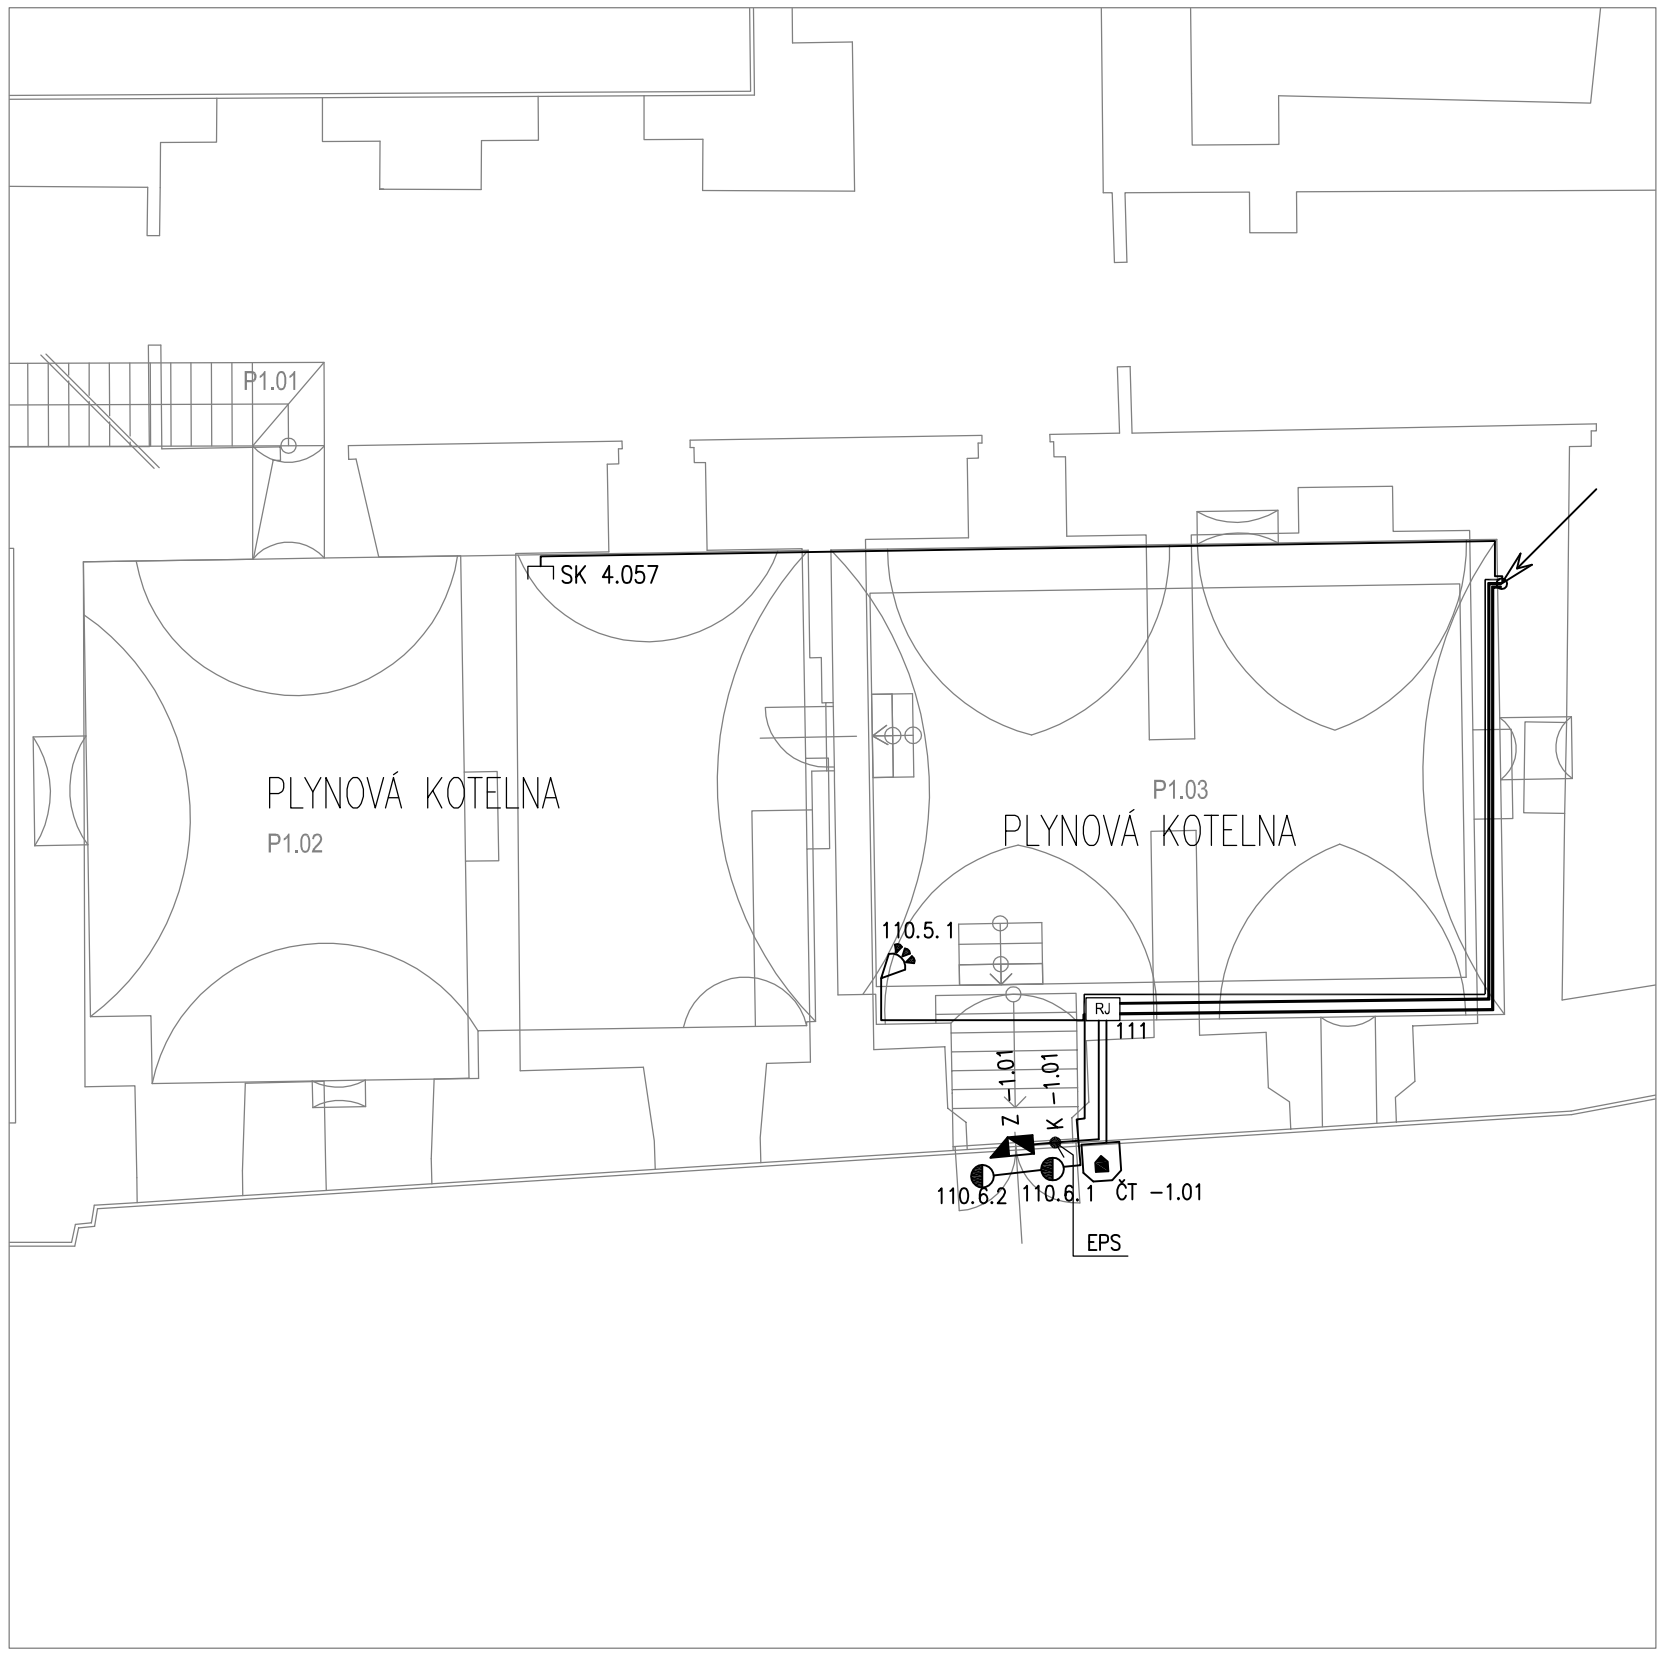

LEGENDA EZS

- ASSET 804 — ústředna EZS+EKV
- LML-8 — linkový modul
- klávesnice EZS
- infradetektor
- infradetektor 360°
- magnetické čidlo otevření
- detektor rozbití skla
- tlačítkový tísňový hlásič
- kontrola zastřežení

LEGENDA CCTV

- CCTV — server CCTV
- M CCTV — monitor
- PoE switch
- kamera
- kamera v krytu – venkovní

LEGENDA ELEKTRONICKÉ KONTROLY VSTUPU

- ASSET 804 — ústředna EZS+EKV
- DM — dveřní modul ASSET 10
- čtečka karet
- elektrický zámek reverzní
- elektromechanický zámek reverzní
- elektroinstalační krabice
- kabel FTP5E 4x2x0,8mm
- kabel CYSY 2x2,5mm
- kabel SYKFY 2x2x0,5
- kabel 1–CHKH–V 2x1

LEGENDA STRUKTUROVANÉ KABELÁŽE A TELEFONU

- DR — datový rozvaděč objektu
- TÚ — pobočková telefonní ústředna
- SK — zásuvka SK 1xRJ45 CAT5E
- SK — zásuvka SK 2xRJ45 CAT5E
- SK — podlahová krabice SK
- T — telefonní zásuvka 1xRJ45 CAT5E
- pobočkový domovní telefon
- UTP 4x2x0,5 Cat.5E
- SYKFY 25x2x0,5; 50x2x0,5
- Optický kabel

- ÚR — telefonní účastnický rozvaděč
- MIS1b — rozvaděč telefonu
- podlahová krabice

LEGENDA STA

- STA — hlavní rozvaděč STA
- STA — zásuvka STA TV–R–SAT
- kabel koaxiální KH21D

LEGENDA SLABOPROUD

- RL... — rozvaděč slaboproudu
- žlab MARS
- trubka Kopoflex
- stoupací vedení

±0.000 = 523.764 m.n.m.

AUTOR: MACH s.r.o.	HLAVNÍ INŽENÝR PROJEKTU: Ing. Jiří Mach	VYPRACOVALA: Bc. Veronika Plháková	MACH s.r.o. PROJEKTOVÁNÍ A REALIZACE STAVEB Údolní 87, 602 00 Brno Tel./Fax: 541 211 062 IČO: 25 34 92 10 DIČ: 288-25 34 92 10
ZODPOVĚDNÝ PROJEKTANT: Ing. Mir. Roztočil	VYPRACOVAL: Bc. Lukáš Roztočil	VYPRACOVAL:	Bc. Roztočil Lukáš Nad Parkem 3397 580 01 Havlíčkův Brod Tel.: 721 363 272 E-mail: roztocillukas@seznam.cz
INVESTOR: Masarykova univerzita, Žerotínovo nám. 9, 601 77 Brno			PARÉ
DODAVATEL: Syner Morava, a.s., 1. máje, 767 01 Kroměříž			
STAVBA: Univerzitní centrum Masarykovy univerzity Obnova a úprava objektu č.p. 2, k.ú. Telč Nám. Zachariáše z Hradce 2, 588 56 Telč			ODDÍL: Elektroinstalace slaboproudá
STUPEŇ PROJEKTOVÉ DOKUMENTACE: Dokumentace pro provádění stavby			DATUM: 10 / 2009

OBSAH VÝKRESU	ODDÍL Č.	ČÍSLO VÝKRESU	MĚŘÍTKO VÝKRESU
PŮDORYS SUTERÉN	A.3.8	02	1:100