


LEGENDA MÍSTNOSTÍ			
Č.M.	ÚČEL MÍSTNOSTI	PLOCHA (m²)	SV. V. (m)
P0.01	SCHODIŠTĚ	5.88	-
P0.02	PLYNOVÁ KOTELNA	65.03	-
P0.03	PLYNOVÁ KOTELNA	55.47	-
		BETON	

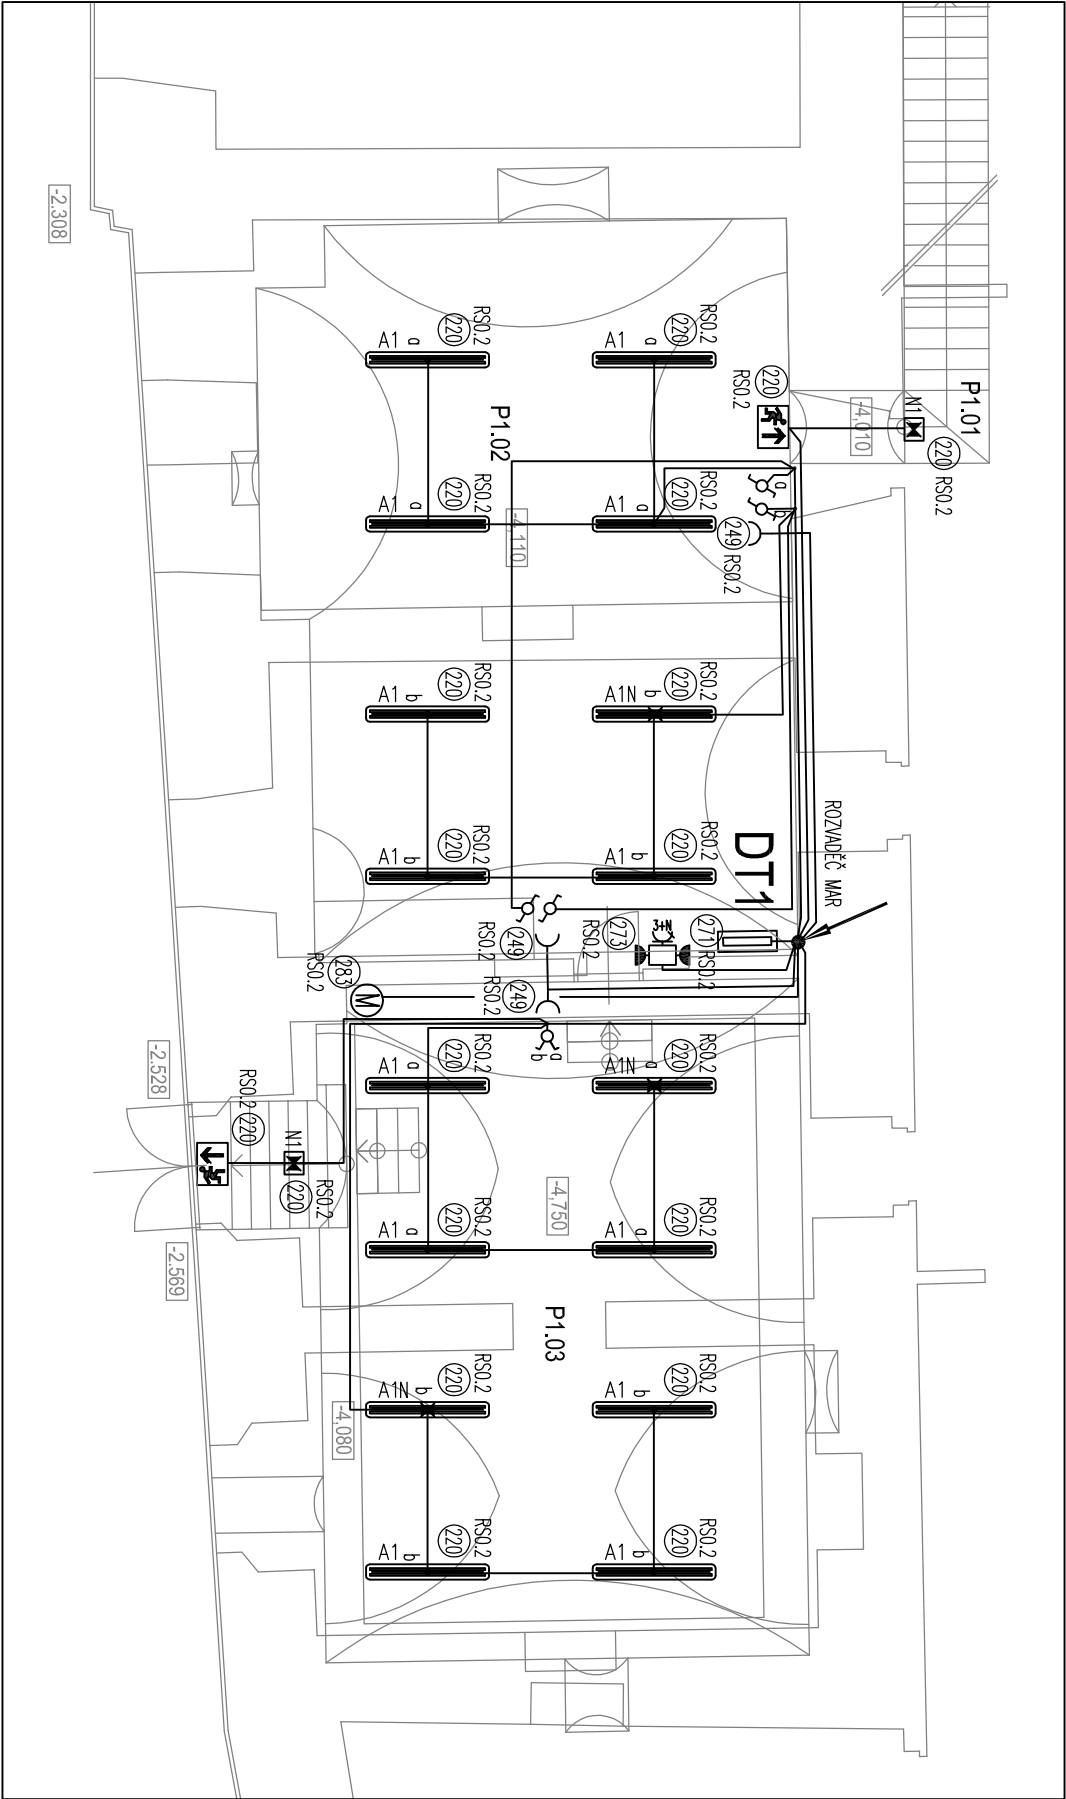

AUTOR <b>MACH s.r.o.</b>	HLAVNÍ INŽENÝR PROJEKTU <b>Ing. Jiří Mach</b>	VYPRACOVALA <b>Bc. Veronika Piháková</b>	 <b>MACH s.r.o.</b> PROJEKTOVÁNÍ A REALIZACE STAVĚB Údolní 87, 602 00 Brno Tel./Fax: 5471 211 062 IČO: 25 34 92 10 DIČ: 288-25 34 92 10
-----------------------------	--	---	--

ZODPOVĚDNÝ PROJEKTANT <b>Ing. Mír. Roztočil</b>	VYPRACOVAL <b>Bc. Lukáš Roztočil</b>	VYPRACOVAL	Bc. Roztočil Lukáš Nad Parkem 3397 580 01 Havlíčkův Brod Tel.: 721 363 272 E-mail: roztočillukas@seznam.cz
--	---	------------	--

INVESTOR <b>Masarykova univerzita</b> Žerotínovo nám. 9, 601 77 Brno	PÁŘE
--	------

DODAVATEL <b>Syner Morava, a.s.</b> 1. máje, 767 01 Kroměříž	
--	--

STAVBA <b>Univerzitní centrum Masarykovy univerzity</b> Obnova a úprava objektu č.p. 2, k.ú. Telč Nám. Zachariáše z Hradce 2, 588 56 Telč	ODDL. <b>Elektroinstalace sinoproudá, bleskosvod</b>
--	---

STUPEŇ PROJEKTOVÉ DOKUMENTACE <b>Dokumentace pro provádění stavby</b>	DATUM <b>10 / 2009</b>
--	---------------------------

OBSAH VÝKRESU <b>PŮDORYS SUTERÉNU</b>	ODDL. Č. <b>A.3.7</b>	ČÍSLO VÝKRESU <b>02</b>	MĚŘÍTKO VÝKRESU <b>1:100</b>
--	--------------------------	----------------------------	---------------------------------