AUTOR	MACH s.r.o.	HLAVNÍ INŽENÝR PROJEKTU	Ing. Jiří Mach
		VYPRACOVAL	Bc. Veronika Přibylová
ZODPOVĚDNÝ PROJEKTANT	Bc. Roztočil Lukáš Ing. Mir. Roztočil	VYPRACOVAL	Bc. Lukáš Roztočil
			Nad Paťankou 3397/3 580 01 Havlíčkův Brod tel.: 721 363 223 E-mail: roztocillukas@seznam.cz
INVESTOR	Masarykova univerzita Zerotinovo nám. 9, 601 77 Brno		
DODAVATEL	Syner Moprava, a.s. 1. máje, 767 01 Kroměříž		
STAVBA	Univerzitní centrum Masarykovy univerzity Otnova a úprava objektu č.p. 2, k.ú. Telč Nám. Zachariáše z Hradce 2, 588 56 Telč		Elektroinstalace silnoproudá, bleskosvod
STUPEŇ ROZPRACOVÁNÍ DOKUMENTACE	Dokumentace pro provádění stavby		
DATUM	10 / 2009		
OBSAH VÝKRESU	PŮDORYS 2.PATRA	ČÍSLO VÝKRESU 05	MĚŘÍTKO VÝKRESU 1:100
		ČÍSLO C.	A.3.7

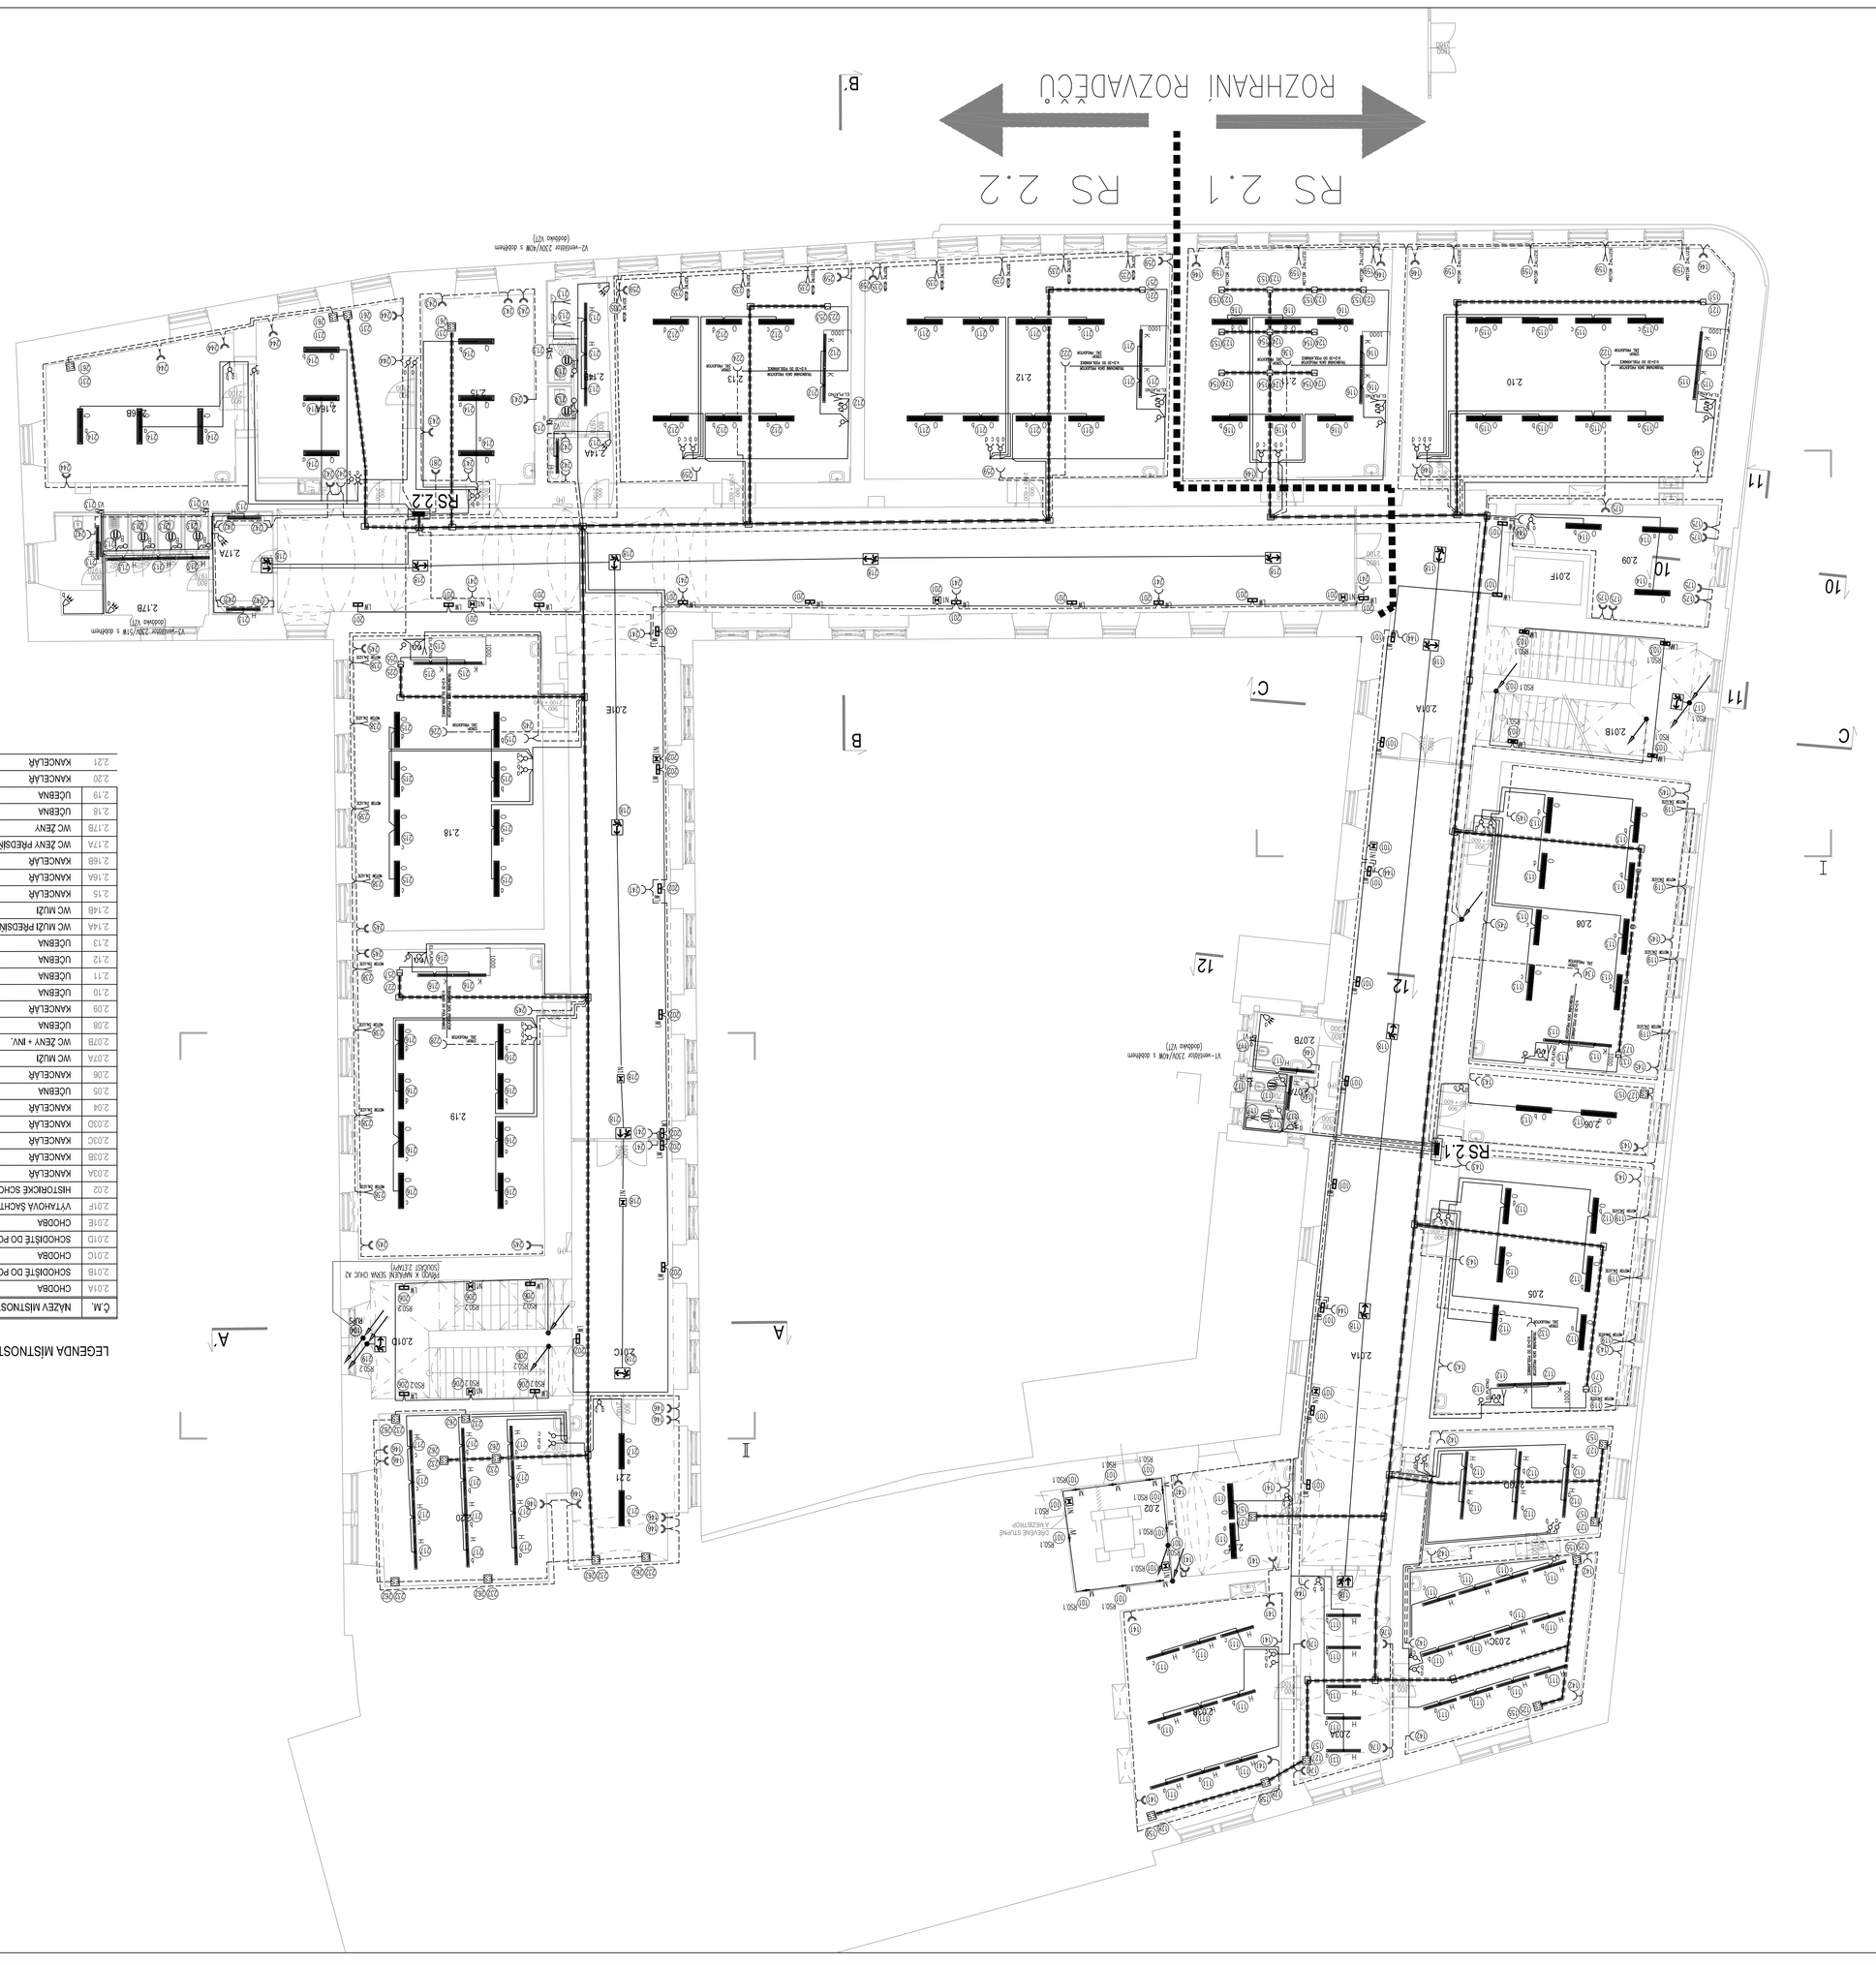

LEGENDA MÍSTNOSTÍ

Č.M.	NÁZEV MÍSTNOSTI	PLOCHA (m²)	PODLAHA	STĚNA	STROPY	S.V.	POZNÁMKA
2.01A	CHODBA	XX	P11 TERAKOTA	REPASE VYMALBA	REPASE VYMALBA	3,60	
2.01B	SCHODIŠTĚ DO PODKROVÍ	30,80	REPASE	REPASE VYMALBA	REPASE VYMALBA	KLENBA	
2.01C	CHODBA	XX	P11 TERAKOTA	REPASE VYMALBA	REPASE VYMALBA	3,60	
2.01D	SCHODIŠTĚ DO PODKROVÍ	30,10	REPASE	REPASE VYMALBA	REPASE VYMALBA	KLENBA	
2.01E	CHODBA	XX	P11 TERAKOTA	REPASE VYMALBA	REPASE VYMALBA	3,60	
2.01F	VÝTAHOVÁ ŠACHTA	XX	P25 CEM. POTĚR	HLADKÁ OMÍTKA			
2.02	HISTORICKÉ SCHODIŠTĚ	12,73	REPASE	REPASE VYMALBA	REPASE VYMALBA	KLENBA	
2.03A	KANCELÁŘ	24,07	P18 DŘEVO	REPASE VYMALBA	REPASE VYMALBA	KLENBA	
2.03B	KANCELÁŘ	46,47	P9 DŘEVO	REPASE VYMALBA	REPASE VYMALBA	3,60	
2.03C	KANCELÁŘ	40,59	P18 DŘEVO	REPASE VYMALBA	REPASE VYMALBA	3,65	
2.03D	KANCELÁŘ	16,57	P18 DŘEVO	REPASE VYMALBA	REPASE VYMALBA	3,60	
2.04	KANCELÁŘ	17,49	P12 MARMOLEUM	REPASE VYMALBA	REPASE VYMALBA	KLENBA	
2.05	UČEBNA	63,69	P18 DŘEVO	REPASE VYMALBA	REPASE VYMALBA	3,60	
2.06	KANCELÁŘ	17,76	P9 DŘEVO	REPASE VYMALBA	REPASE VYMALBA	3,75	
2.07A	WC MUŽI	6,00	P12P13) MARMOLEUM	OBKLAD 2.1 m	REPASE VYMALBA	3,60	
2.07B	WC ZENY + INV.	6,00	P12P13) MARMOLEUM	OBKLAD 2.1 m	REPASE VYMALBA	3,60	
2.08	UČEBNA	76,89	P12 MARMOLEUM	REPASE VYMALBA	REPASE VYMALBA	3,75	
2.09	KANCELÁŘ	25,15	P18A DŘEVO	REPASE VYMALBA	REPASE VYMALBA	3,75	
2.10	UČEBNA	98,06	P12 MARMOLEUM	REPASE VYMALBA	REPASE VYMALBA	3,80	
2.11	UČEBNA	63,46	P12 MARMOLEUM	REPASE VYMALBA	REPASE VYMALBA	3,75	
2.12	UČEBNA	92,24	P12 MARMOLEUM	REPASE VYMALBA	REPASE VYMALBA	3,70	
2.13	UČEBNA	67,96	P12 MARMOLEUM	REPASE VYMALBA	REPASE VYMALBA	3,75	
2.14A	WC MUŽI PŘEDSÍŇKA	5,21	P12 MARMOLEUM	OBKLAD 2.1 m	REPASE VYMALBA	3,75	
2.14B	WC MUŽI	12,05	P12 MARMOLEUM	OBKLAD 2.1 m	REPASE VYMALBA	3,75	
2.15	KANCELÁŘ	30,59	P18 DŘEVO	REPASE VYMALBA	REPASE VYMALBA	3,75	
2.16A	KANCELÁŘ	34,94	P18 DŘEVO	REPASE VYMALBA	REPASE VYMALBA	3,70	
2.16B	KANCELÁŘ	35,15	P18DŘEVO	REPASE VYMALBA	REPASE VYMALBA	3,60	
2.17A	WC ZENY PŘEDSÍŇKA	8,21	P12 MARMOLEUM	OBKLAD 2.1 m	REPASE VYMALBA	KLENBA	
2.17B	WC ZENY	22,42	P12 MARMOLEUM	OBKLAD 2.1 m	REPASE VYMALBA	KLENBA	
2.18	UČEBNA	75,87	P12 MARMOLEUM	REPASE VYMALBA	REPASE VYMALBA	3,70	
2.19	UČEBNA	78,93	P12 MARMOLEUM	REPASE VYMALBA	REPASE VYMALBA	3,85	
2.20	KANCELÁŘ	44,34	P18 DŘEVO	REPASE VYMALBA	REPASE VYMALBA	3,90	
2.21	KANCELÁŘ	23,47	P11 TERAKOTA	REPASE VYMALBA	REPASE VYMALBA	3,45	