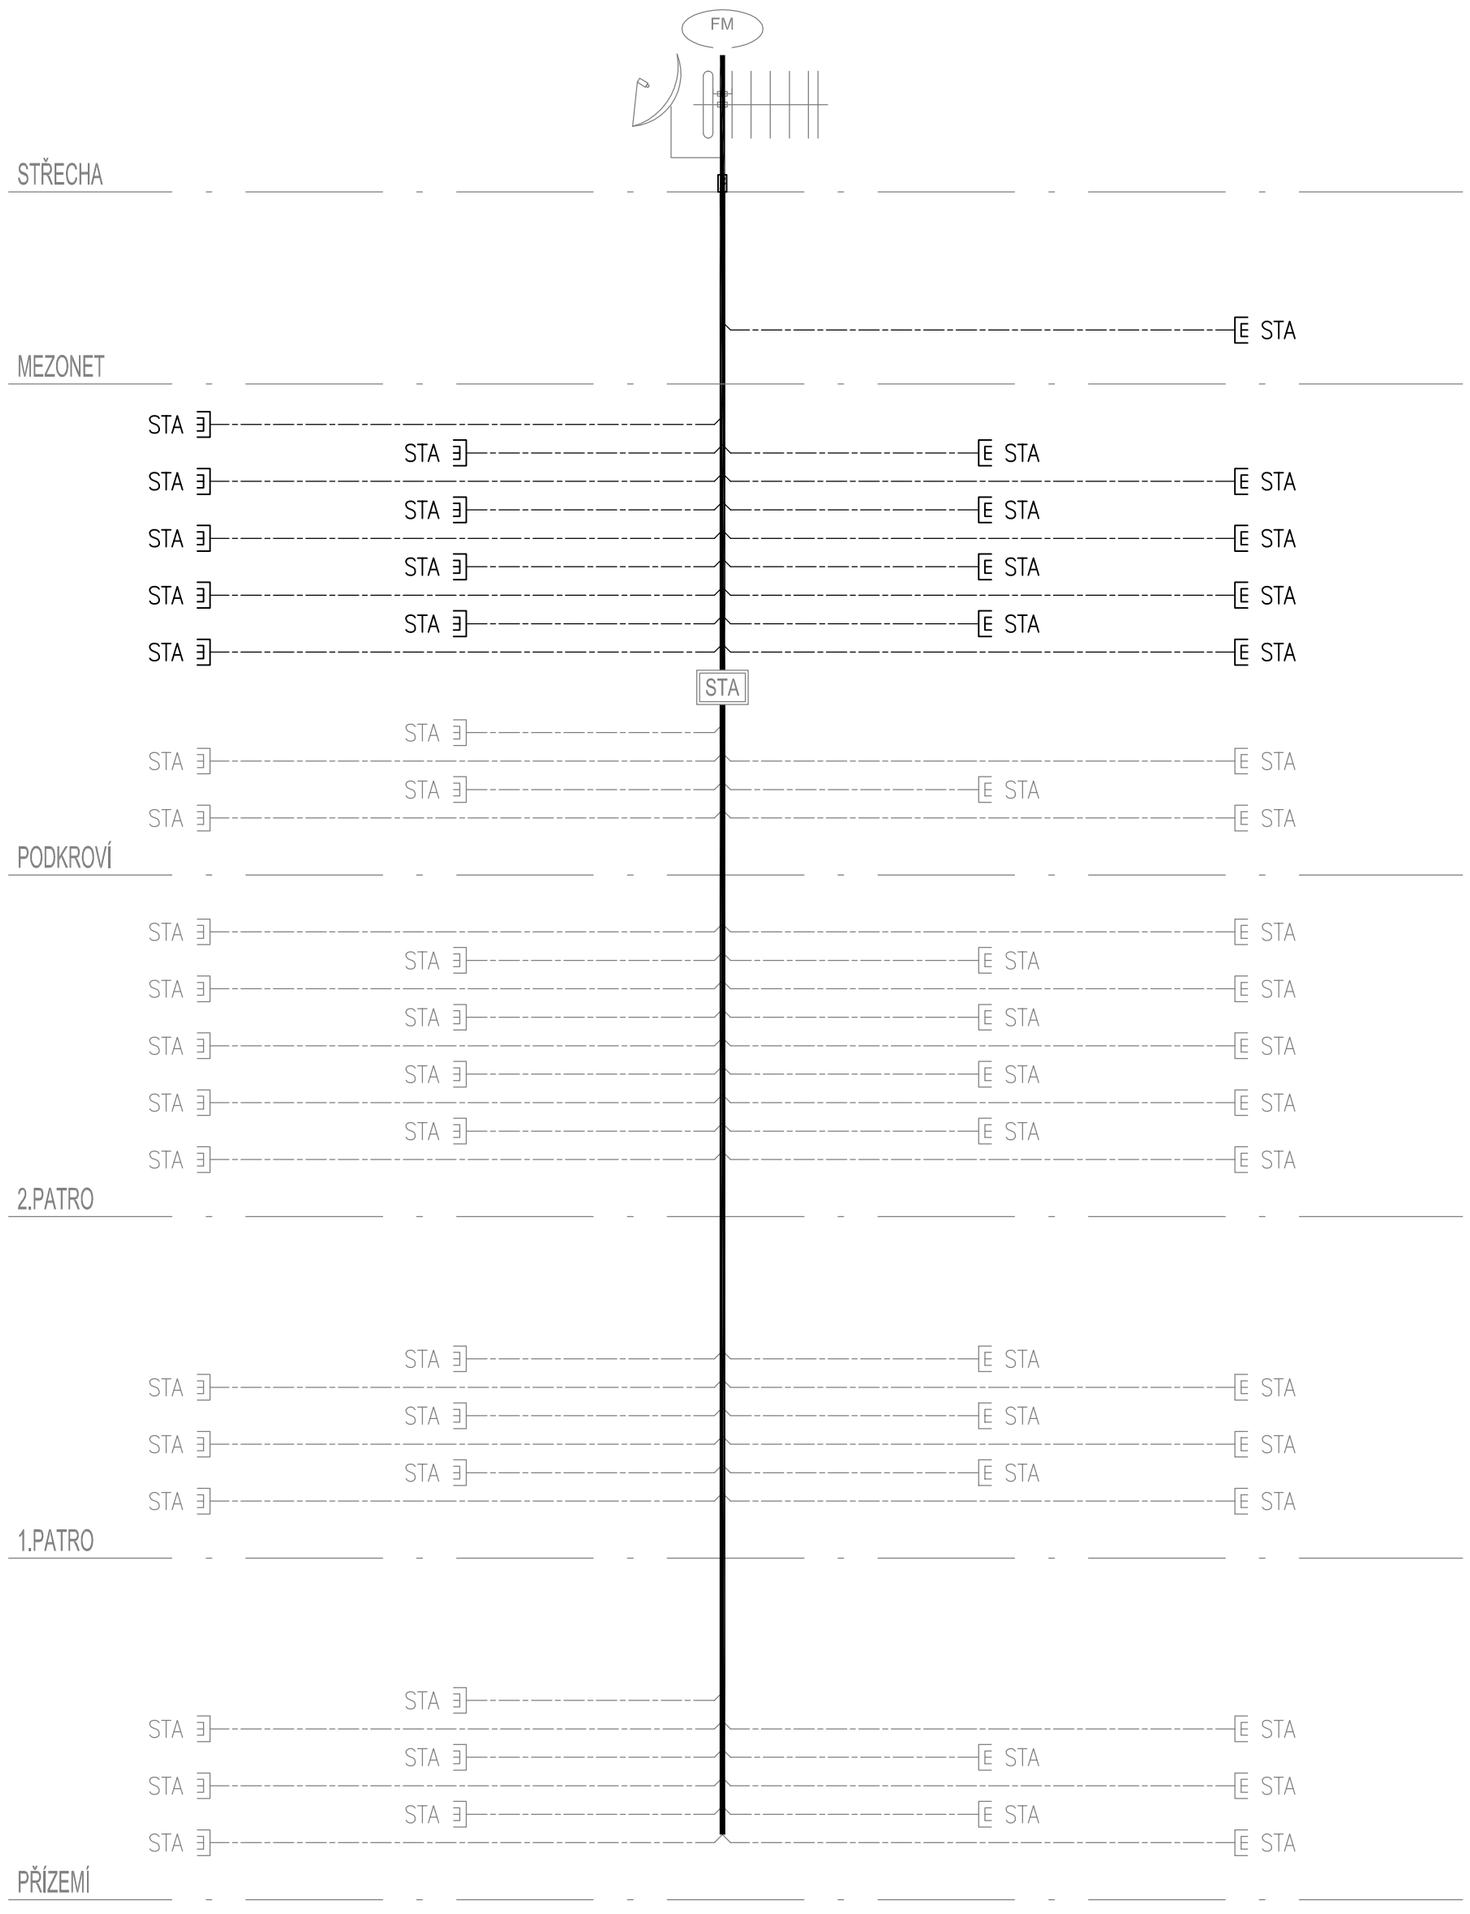

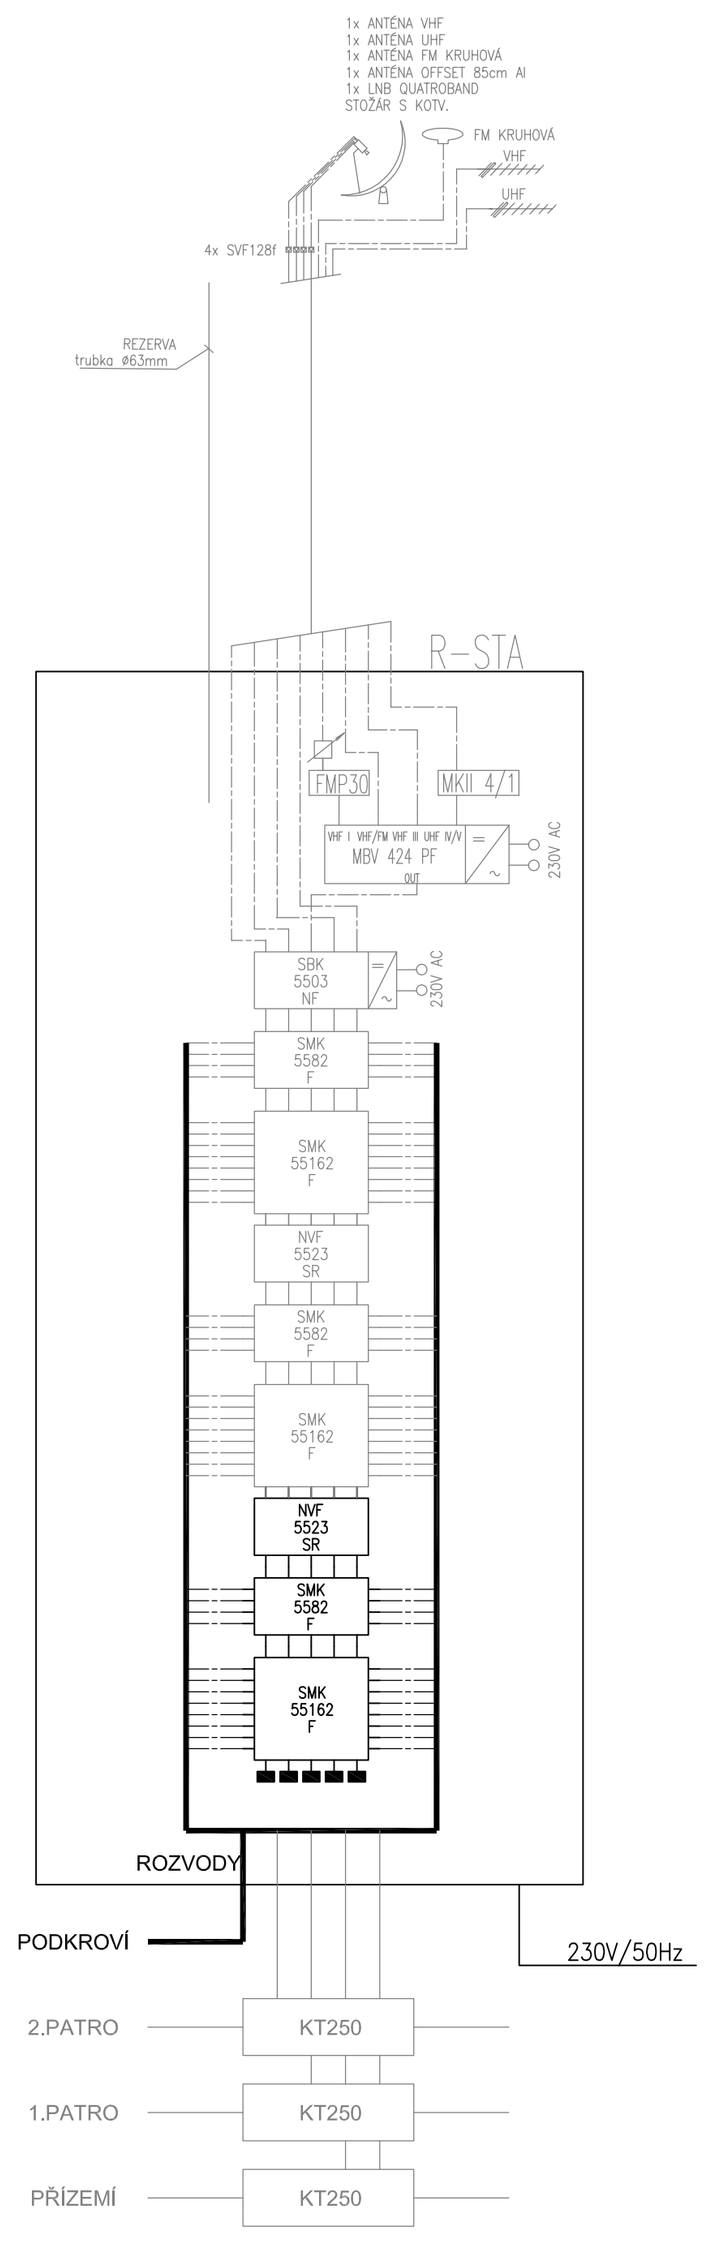

LEGENDA ZNAČEK

ŠEDĚ VYZNAČENÉ PRVKY JSOU SOUČÁSTÍ 1. ČÁSTI PD (NE TÉTO ČÁSTI PD)

STA	ústředna STA
E STA	zásuvka TV–R–SAT
	kabel koaxiální KH21D
	Atenuátor PS 2200
R	Zakončovací odpor ZFR 75 DC
POCH	Přepěťová ochrana
SVF128F	Zesilovač SAT MF

SMK 5582 F	8xSAT multipřepínač kaskádovatelný
SMK 55162 F	16xSAT multipřepínač kaskádovatelný
FMP30	Pásmová propust FM87,5–108MHz
MKII 4/1	Kanálová propust
MBV 424 PF	Zesil. 24 dB,4xreg. vstup,zabud.zdroj, F konekt. *MBV424PF*
SBK 5503 NF	Kaskádovatelný multipřepínačový systém
NVF 5523 SR	Linkový zesilovač pro kaskádové multipřep.

AUTOR: MACH s.r.o.	HLAVNÍ INŽENÝR PROJEKTU: Ing. Jiří Mach	VYPRACOVALY: Bc. Veronika Plháková, Bc. Marta Karmasínová	MACH s.r.o. PROJEKTOVÁNÍ A REALIZACE STAVEB Údolní 87, 602 00 Brno Tel./Fax: 541 211 062 IČO: 25 34 92 10 DIČ: 288-25 34 92 10
ZODPOVĚDNÝ PROJEKTANT: Ing. Mir. Roztočil	VYPRACOVAL: Bc. Lukáš Roztočil	VYPRACOVAL:	Bc. Roztočil Lukáš Nad Parkem 3397 580 01 Havlíčkův Brod Tel.: 721 363 272 E–mail: roztocillukas@seznam.cz
INVESTOR: Masarykova univerzita, Žerotínovo nám. 9, 601 77 Brno			PARÉ
STAVBA: Univerzitní centrum Masarykovy univerzity Obnova a úprava objektu č.p. 2, k.ú. Telč Nám. Zachariáše z Hradce 2, 588 56 Telč Půdní vestavba - 2. část			ČÁST PROJEKTU: F.4 Technika prostředí F.4.8 Elektroinstalace slaboproudá
STUPEŇ PROJEKTOVÉ DOKUMENTACE: Dokumentace pro výběr dodavatele			DATUM: 09 / 2009
OBSAH VÝKRESU: SCHÉMA STA	ODDÍL: F.4.8	ČÍSLO VÝKRESU: F.4.8.5	MĚŘÍTKO VÝKRESU: