




BLOKOVÉ SCHÉMA SK

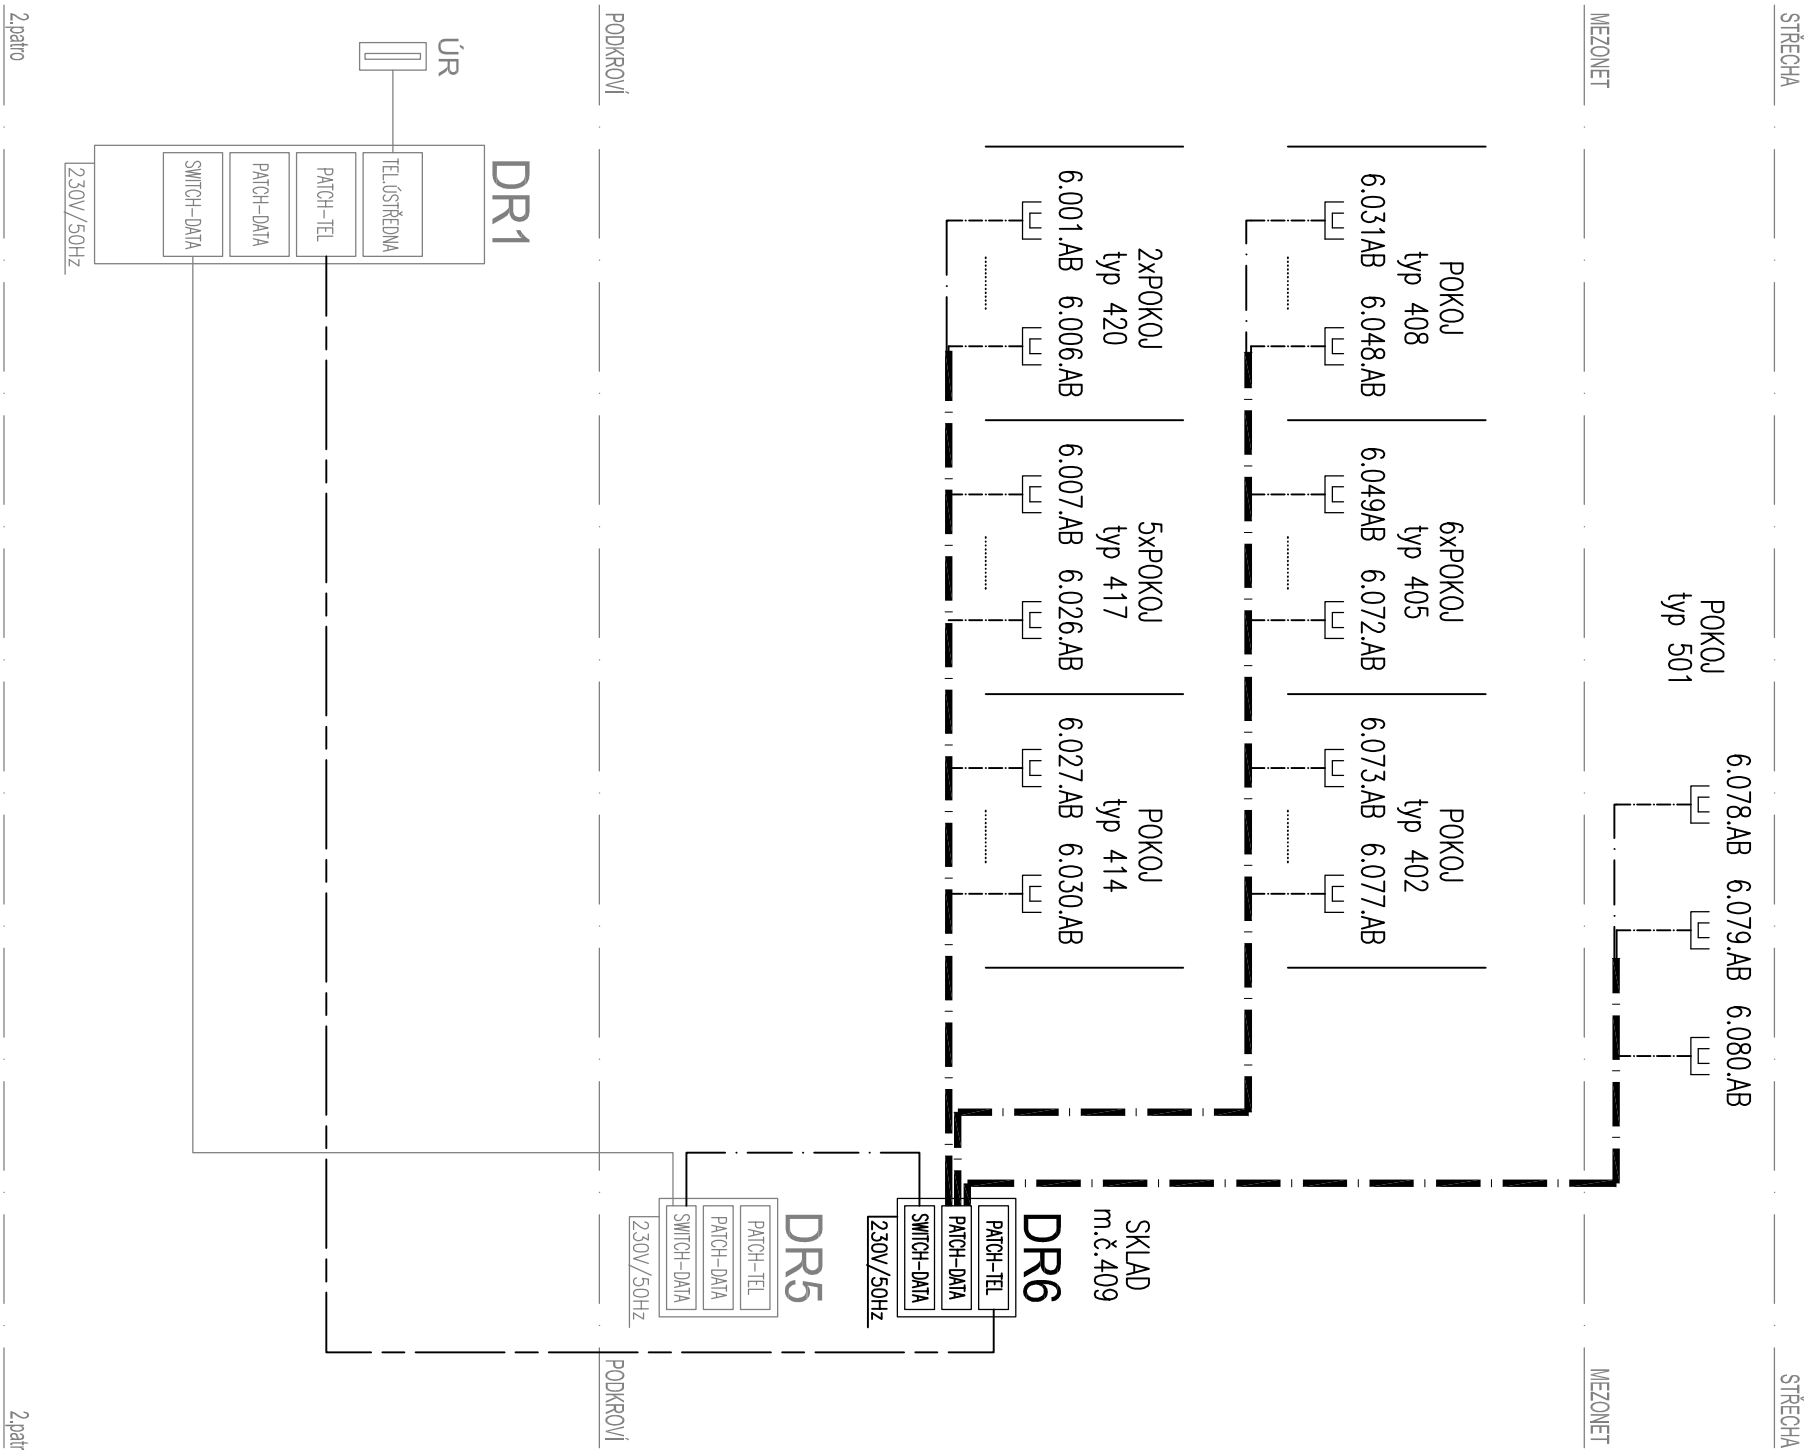

LEGENDA:

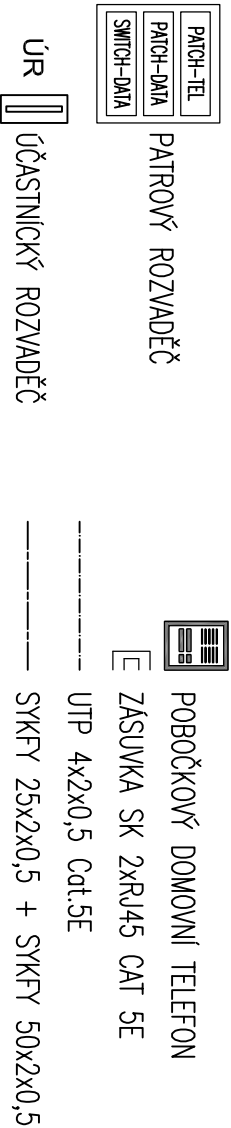

Není součástí této PD. Je řešeno v PD 1.etapy.

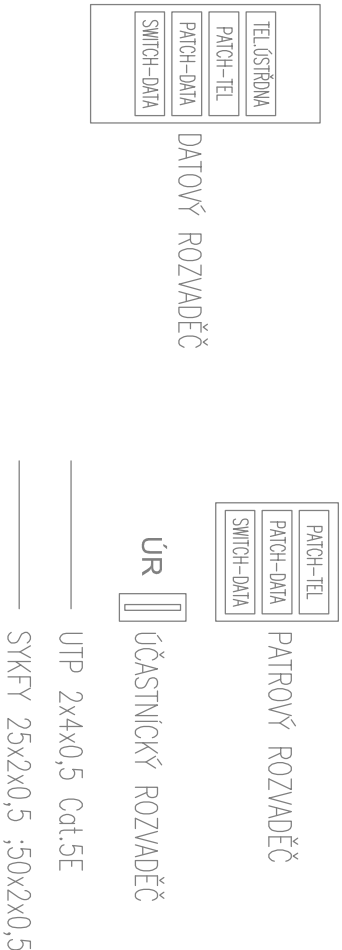

AUTOR		HLAVNÍ INŽENÝR PROJEKTU		VYPRACOVAL	
MACH s.r.o.		Ing. Jiří Mach		Bc. Veronika Plhánková Bc. Marta Karmasinová	
ZODPOVĚDNÝ PROJEKTANT		VYPRACOVAL		VYPRACOVAL	
Ing. Mír. Roztočil		Bc. Lukáš Roztočil		Bc. Roztočil Lukáš Nod Parkem 3397 580 01 Hovříčkův Brod Tel.: 721 363 272 E-mail: roztočillukas@seznam.cz	
INVESTOR		PARÉ		ČÁST PROJEKTU	
Masarykova univerzita		Žerotínovo nám. 9, 601 77 Brno		F.4 Technika prostředí F.4.8 Elektroinstalace slaboproudá	
STAVBA		STAVBA		ČÁST PROJEKTU	
Univerzitní centrum Masarykovy univerzity		Obnova a úprava objektu č.p. 2, k.ú. Telč Nám. Zachariáše z Hradce 2, 588 56 Telč		F.4 Technika prostředí F.4.8 Elektroinstalace slaboproudá	
Půdní vestavba - 2. část		Žerotínovo nám. 9, 601 77 Brno		F.4 Technika prostředí F.4.8 Elektroinstalace slaboproudá	
STUPEŇ PROJEKTOVÉ DOKUMENTACE		STUPEŇ PROJEKTOVÉ DOKUMENTACE		DATUM	
Dokumentace pro výběr dodavatele		Dokumentace pro výběr dodavatele		09 / 2009	
OBSAH VÝKRESU		OBSAH VÝKRESU		MĚŘÍTKO VÝKRESU	
SCHÉMA STRUKTUROVANÉ KABELÁŽE		SCHÉMA STRUKTUROVANÉ KABELÁŽE		F.4.8 F.4.8.4	