



## PĚNĚNÉ PVC, TL. 10 MM

pozn. zanechat vnitřní čtverce a obdélníky, jsou to dvířka

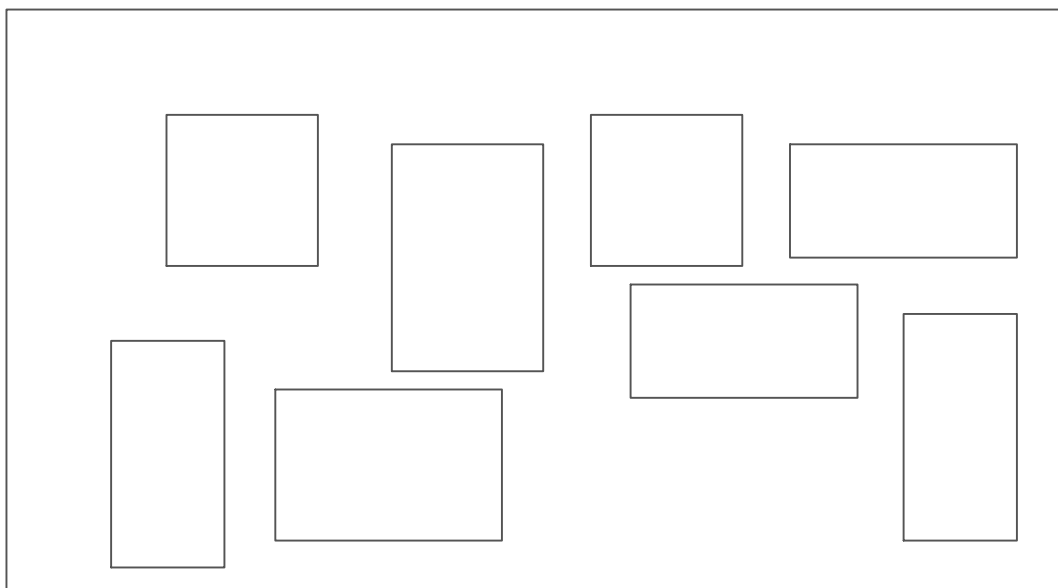

## MDF DESKA, TL. 30 MM

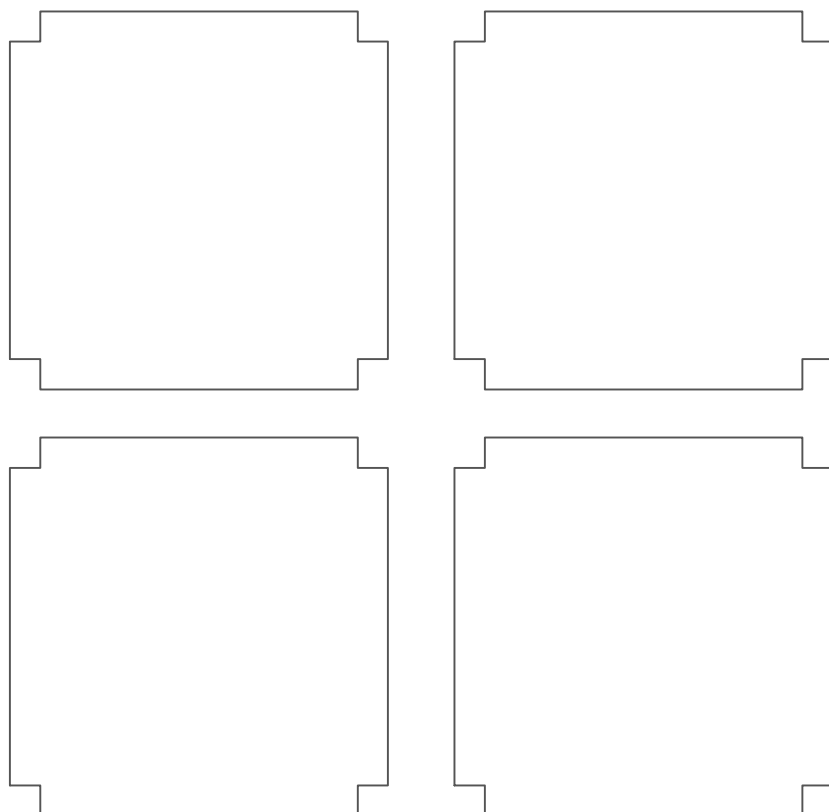

## C9 EXPOZICE - výkres pro řezání VÝSTAVA ARCHEOLOGIE

PROJEKT NA NACENĚNÍ	ČÍSLO VÝKRESU C9b	MĚŘÍTKO 1:10
DATUM 19.11.2013	ZADAVATEL: MENDELOVO MUZEUM MU, BRNO	
NÁVRH: ING. ARCH. JANA LIKAVČANOVÁ likavcanova.j@gmail.com tel: 732969845		