



POHLED NA OKNO

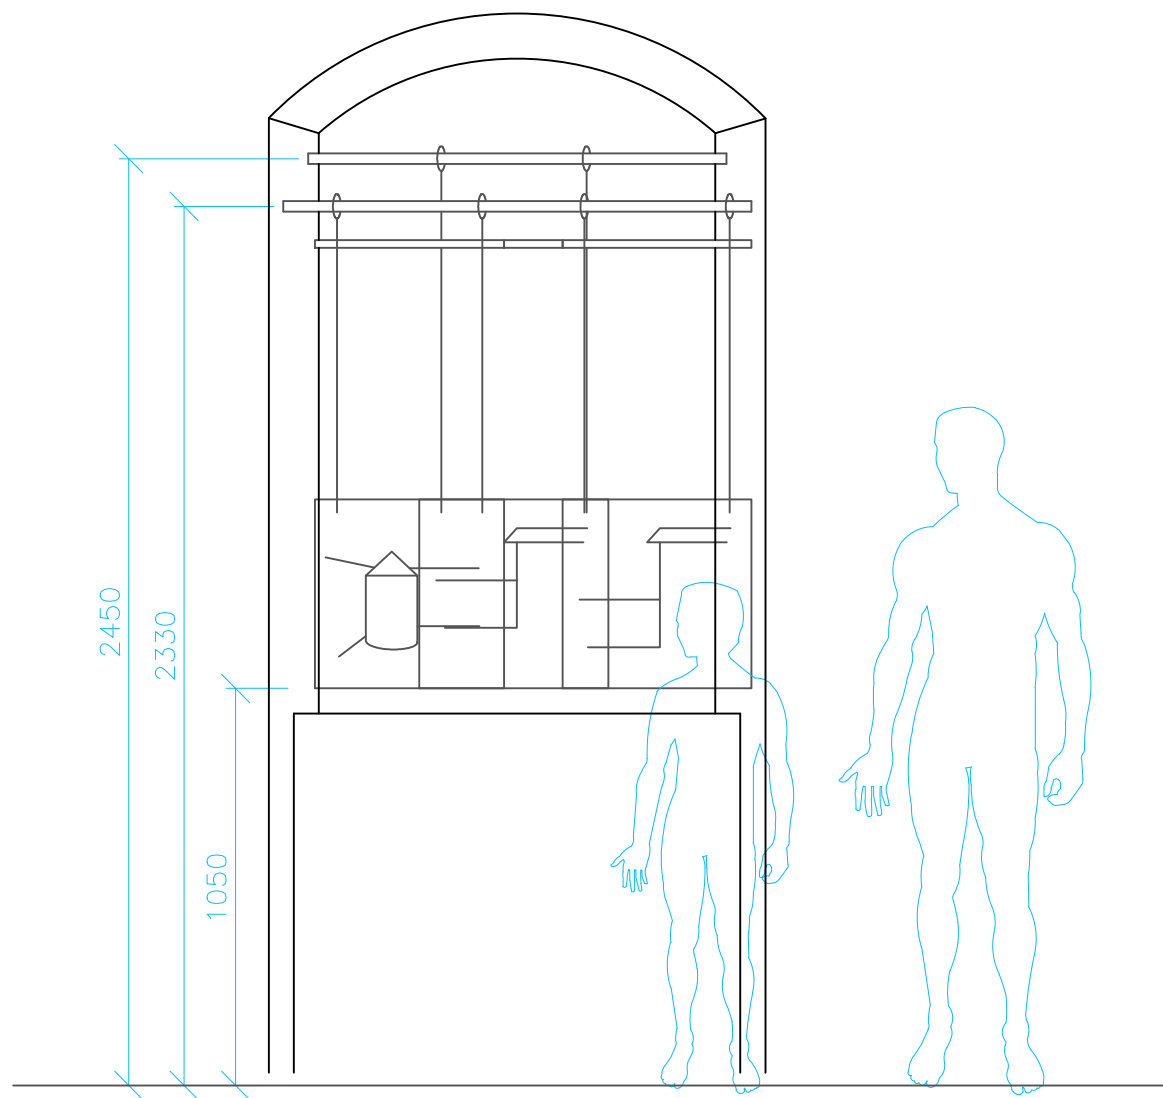

POPIS, CELKEM 3 KS

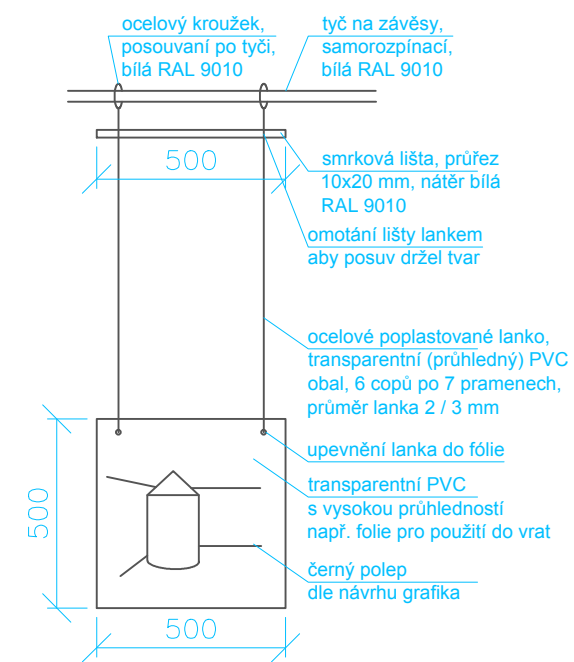

ZAVĚŠENÁ PVC FÓLIE JE OHEBNÁ, PROTO NEHROZÍ ROZBITÍ. OBRAZY DŘÍVĚJŠÍCH KOSTELŮ BUDOU VYOBRAZENY KONTURAMI A ZAKRESLENY DO STÁVAJÍCÍHO STAVU. NÁVŠTĚVNÍK SI MŮŽE KAŽDÝ OBRAZ VZÍT DO RUKY A PŘILOŽIT KONTURY K TOMU, CO VIDÍ Z OKNA A VYOBRAZÍ SE MU, CO NA MÍSTĚ STÁVALO DŘÍVE. 3 OBRAZY S RŮZNÝMI VÝJEVY BUDOU ZAVĚŠENY NA DVOU TYČÍCH, KTERÉ BUDOU V RŮZNÉ VÝŠCE A VZDÁLENOSTI. PROTO SI S FÓLIEMI MŮŽE NÁVŠTĚVNÍK LIBOVOLNĚ POSOUVAT.

C5 ROTUNDA
VÝSTAVA ARCHEOLOGIE

PROJEKT NA NACENĚNÍ	ČÍSLO VÝKRESU C5	MĚŘÍTKO 1:20
DATUM 19.11.2013	ZADAVATEL: MENDELOVO MUZEUM MU, BRNO	
NÁVRH: ING. ARCH. JANA LIKAVČANOVÁ likavcanova.j@gmail.com tel: 732969845		