
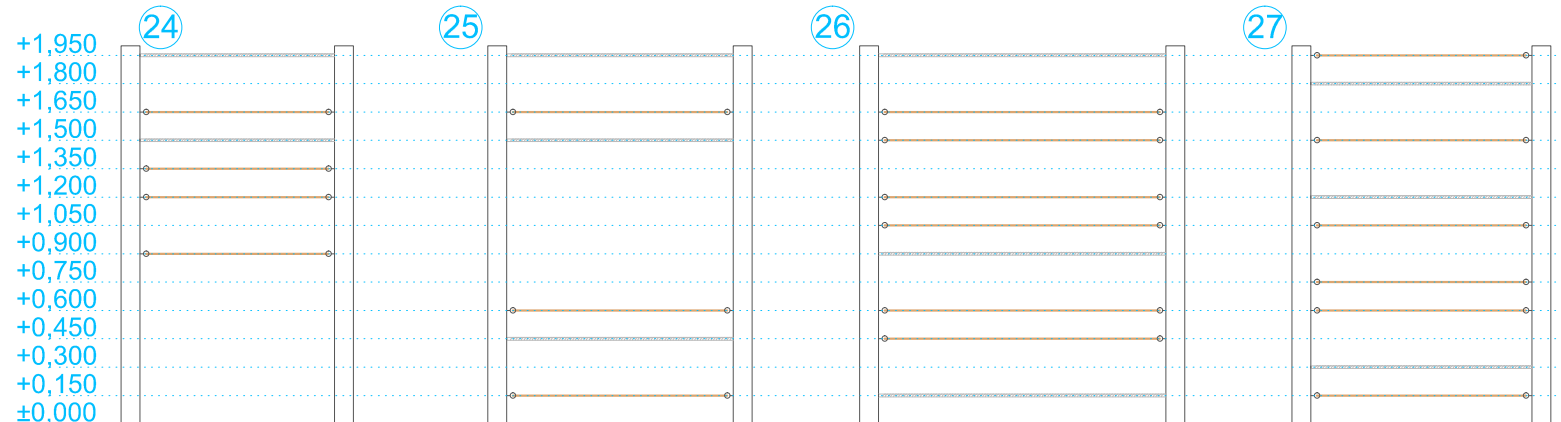
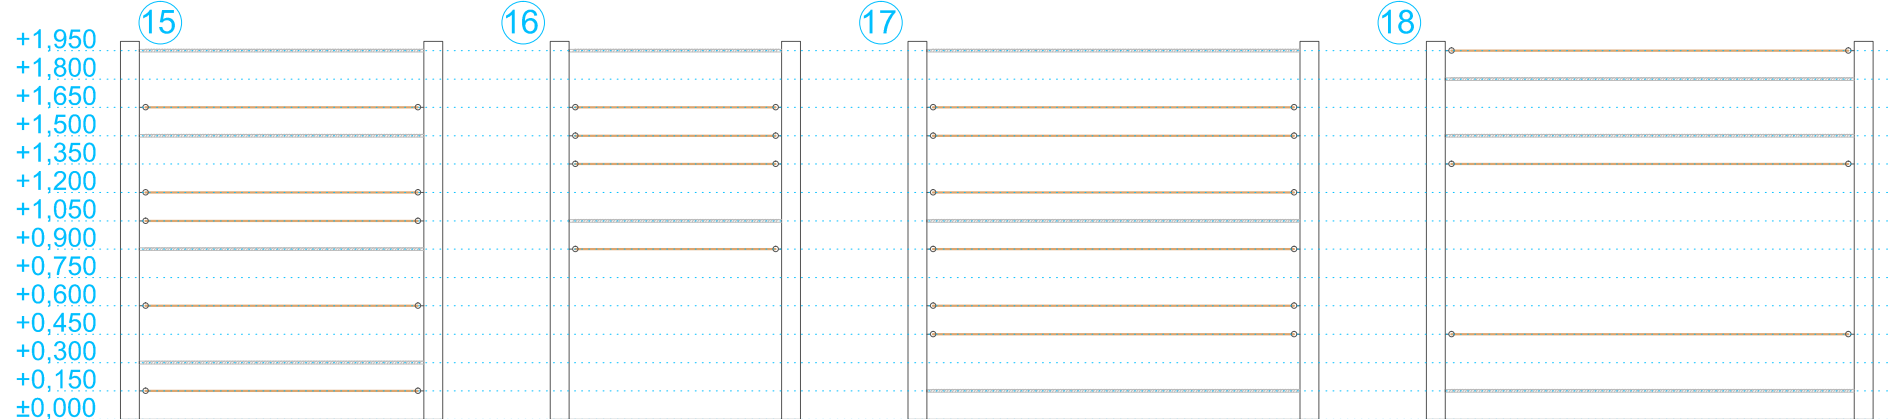
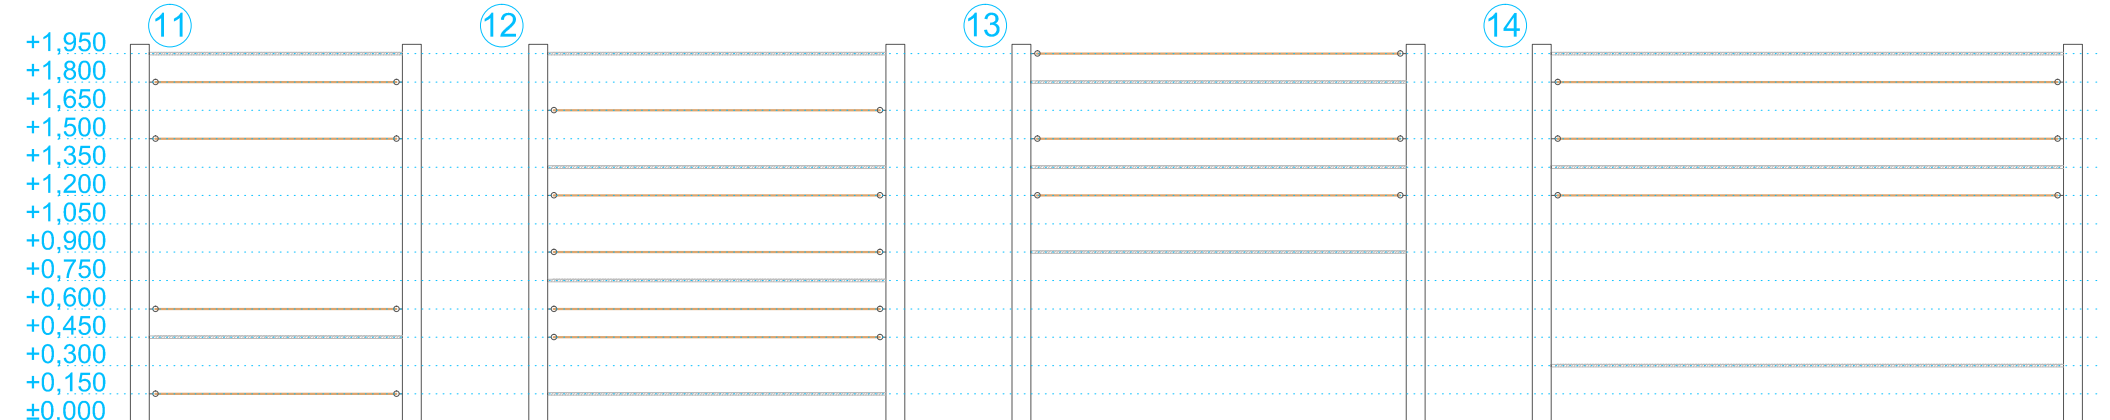


## FUNKČNÍ SCHÉMA M 1:20

## JEDNOTLIVÁ PROPOJENÍ

### M 1:40

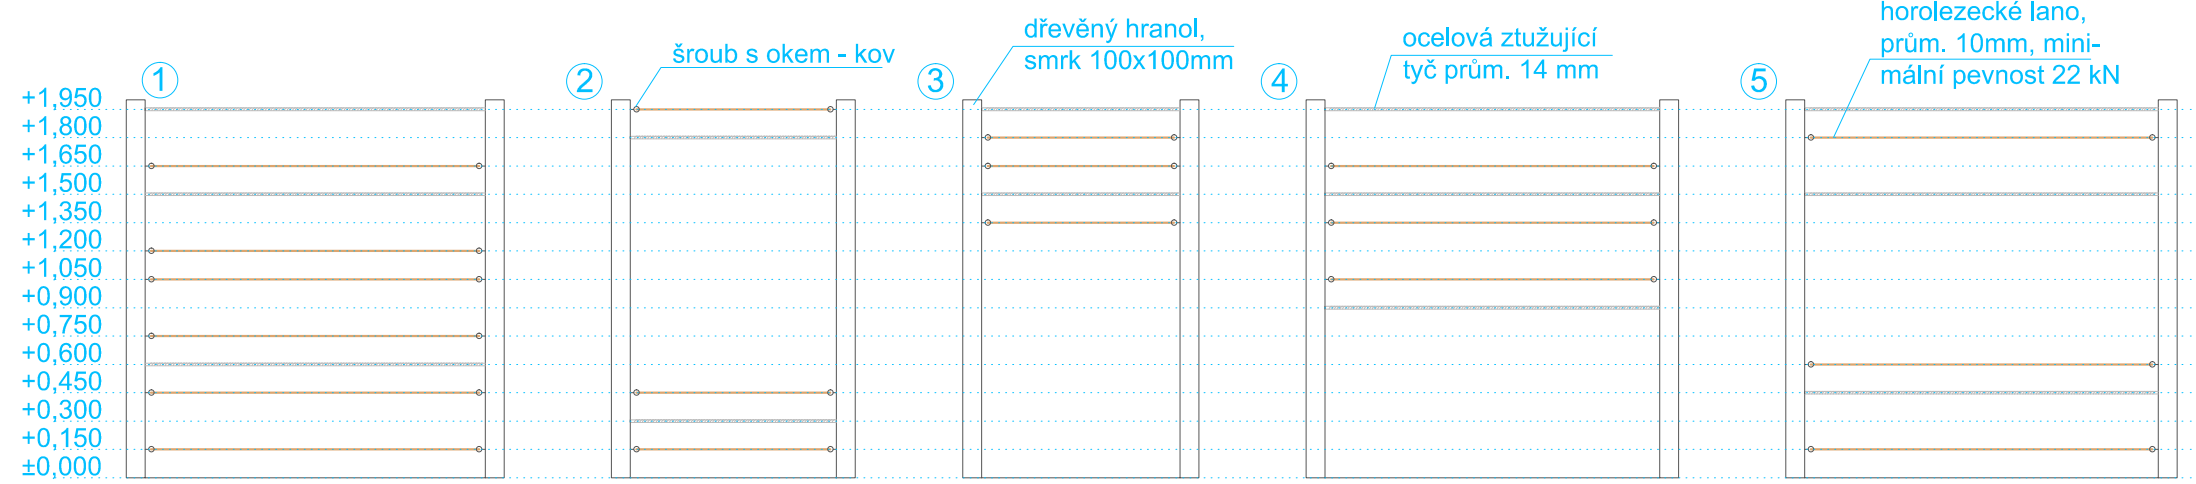

09 - MOZEK  
VÝSTAVA VĚDA NA MU (95. VÝROČÍ MU)

VÝROBNÍ DOKUMENTACE	ČÍSLO VÝKRESU 09b	MĚŘÍTKO 1:20,1:40
DATUM: listopad 2013	ZADAVATEL: MASARYKOVA UNIVERZITA	
NÁVRH: ING. ARCH. MILAN ŠUŠKA, ING. ARCH. JANA LIKAVČANOVÁ milan.suska@gmail.com      likavcanova.j@gmail.com tel: 608773448      tel: 732969845		