


POHLED ZE ZADU

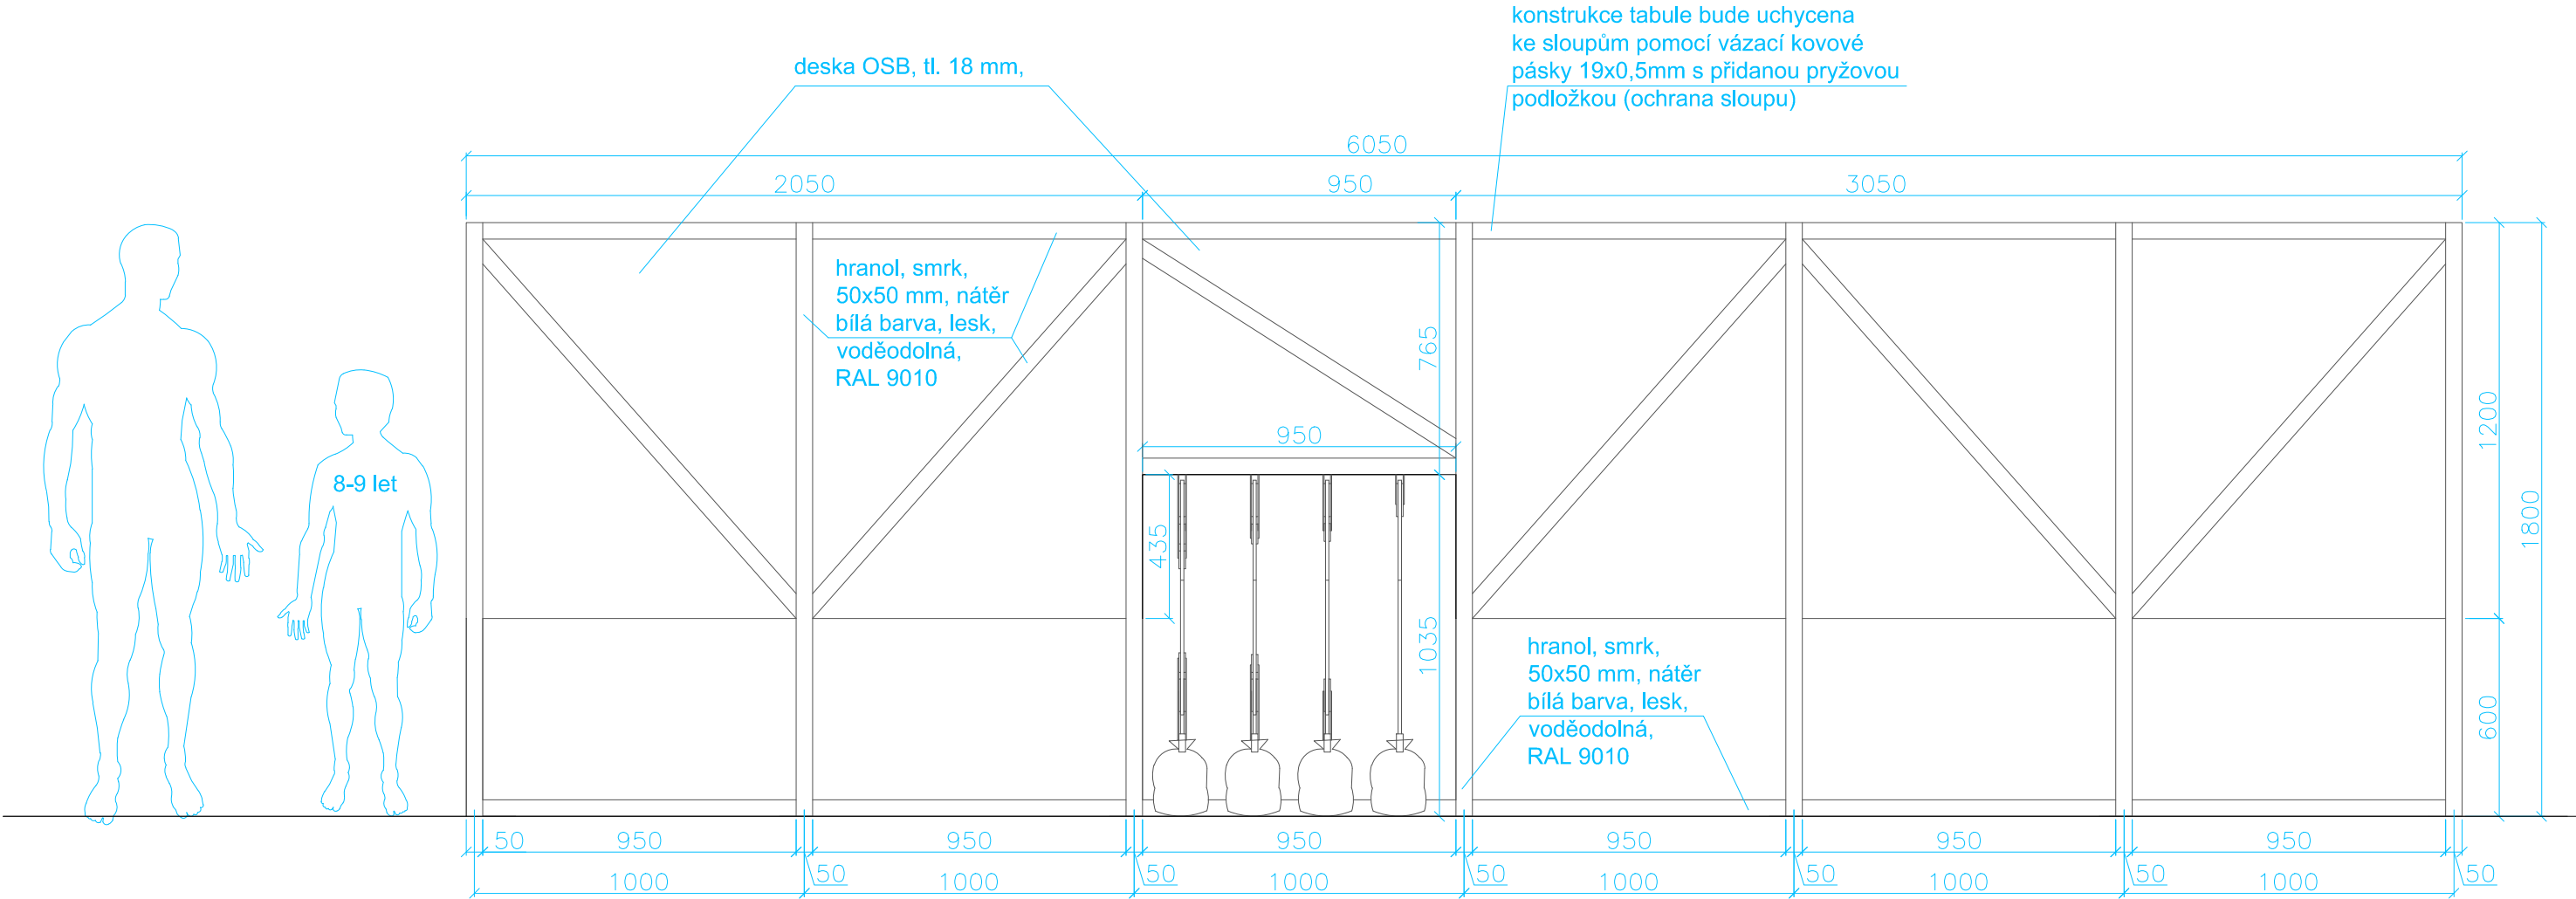

Poznámka:  
1) U instalace tohoto prvku musí být přítomen architekt.  
2) Na stavbě musí být ověřeny rozměry sloupů a výtupována místa uchycení.

11 - PEDAGOGIKA  
VÝSTAVA VĚDA NA MU (95. VÝROČÍ MU)

|  |                                  |              |
|--|----------------------------------|--------------|
| VÝROBNÍ DOKUMENTACE  | ČÍSLO VÝKRESU 11b                | MĚŘÍTKO 1:20 |
| DATUM: listopad 2013   | ZADAVATEL: MASARYKOVA UNIVERZITA |              |
| NÁVRH: ING. ARCH. MILAN ŠUŠKA, ING. ARCH. JANA LIKAVČANOVÁ<br>milan.suska@gmail.com      likavcanova.j@gmail.com<br>tel: 608773448      tel: 732969845 |                                  |              |