



## BALÓNY V SÍTÍCH

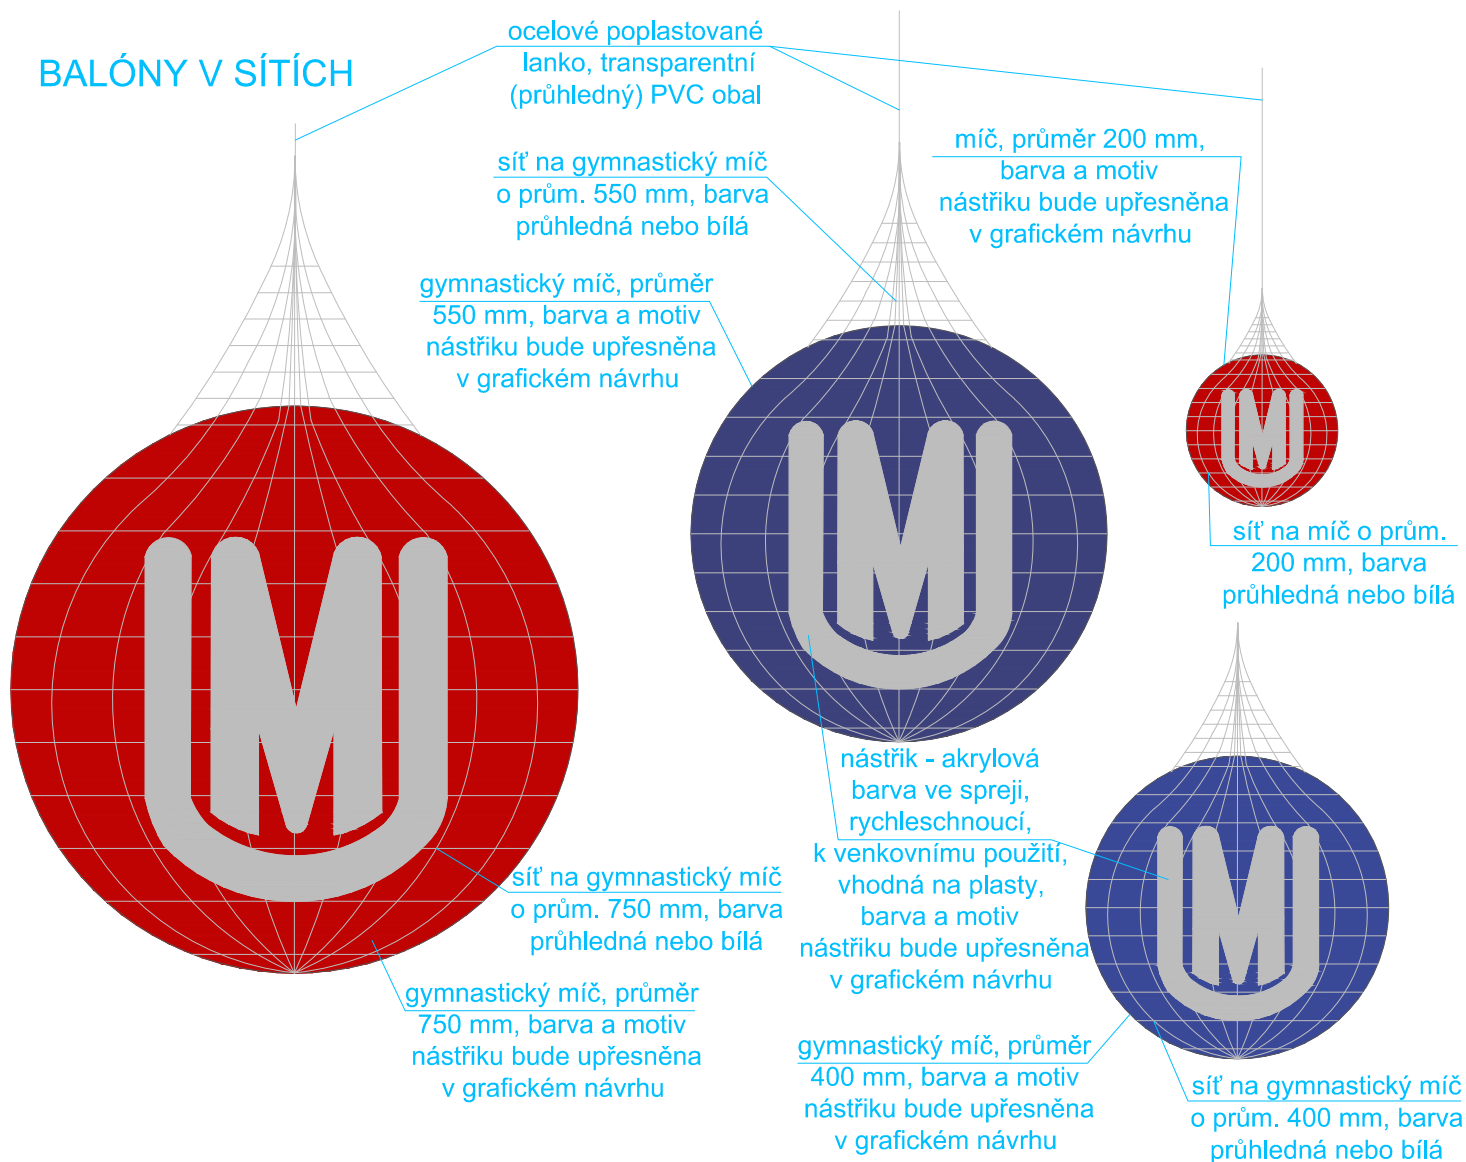

## ŠABLONY PRO NÁSTŘIK

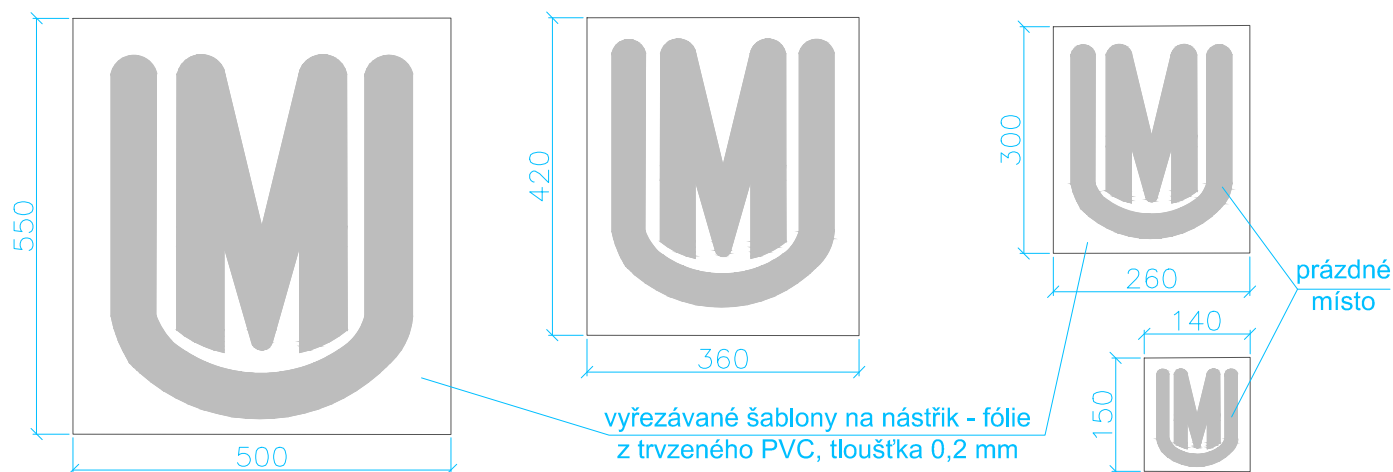

## 05 - BALÓNY - LÁVKA

### VÝSTAVA VĚDA NA MU (95. VÝROČÍ MU)

Poznámka:

1) U instalace tohoto prvku musí být přítomen architekt.

2) Motiv na šabloně bude upřesněn v grafickém návrhu, šablony nebudou stejné, tento výkres je v tomto směru pouze ilustrační.

VÝROBNÍ DOKUMENTACE	ČÍSLO VÝKRESU 5b	MĚŘÍTKO 1:10
DATUM: listopad 2013	ZADAVATEL: MASARYKOVA UNIVERZITA	
NÁVRH: ING. ARCH. MILAN ŠUŠKA, ING. ARCH. JANA LIKAVČANOVÁ		
milan.suska@gmail.com		likavcanova.j@gmail.com
tel: 608773448		tel: 732969845