


POHLED ZE PŘEDU

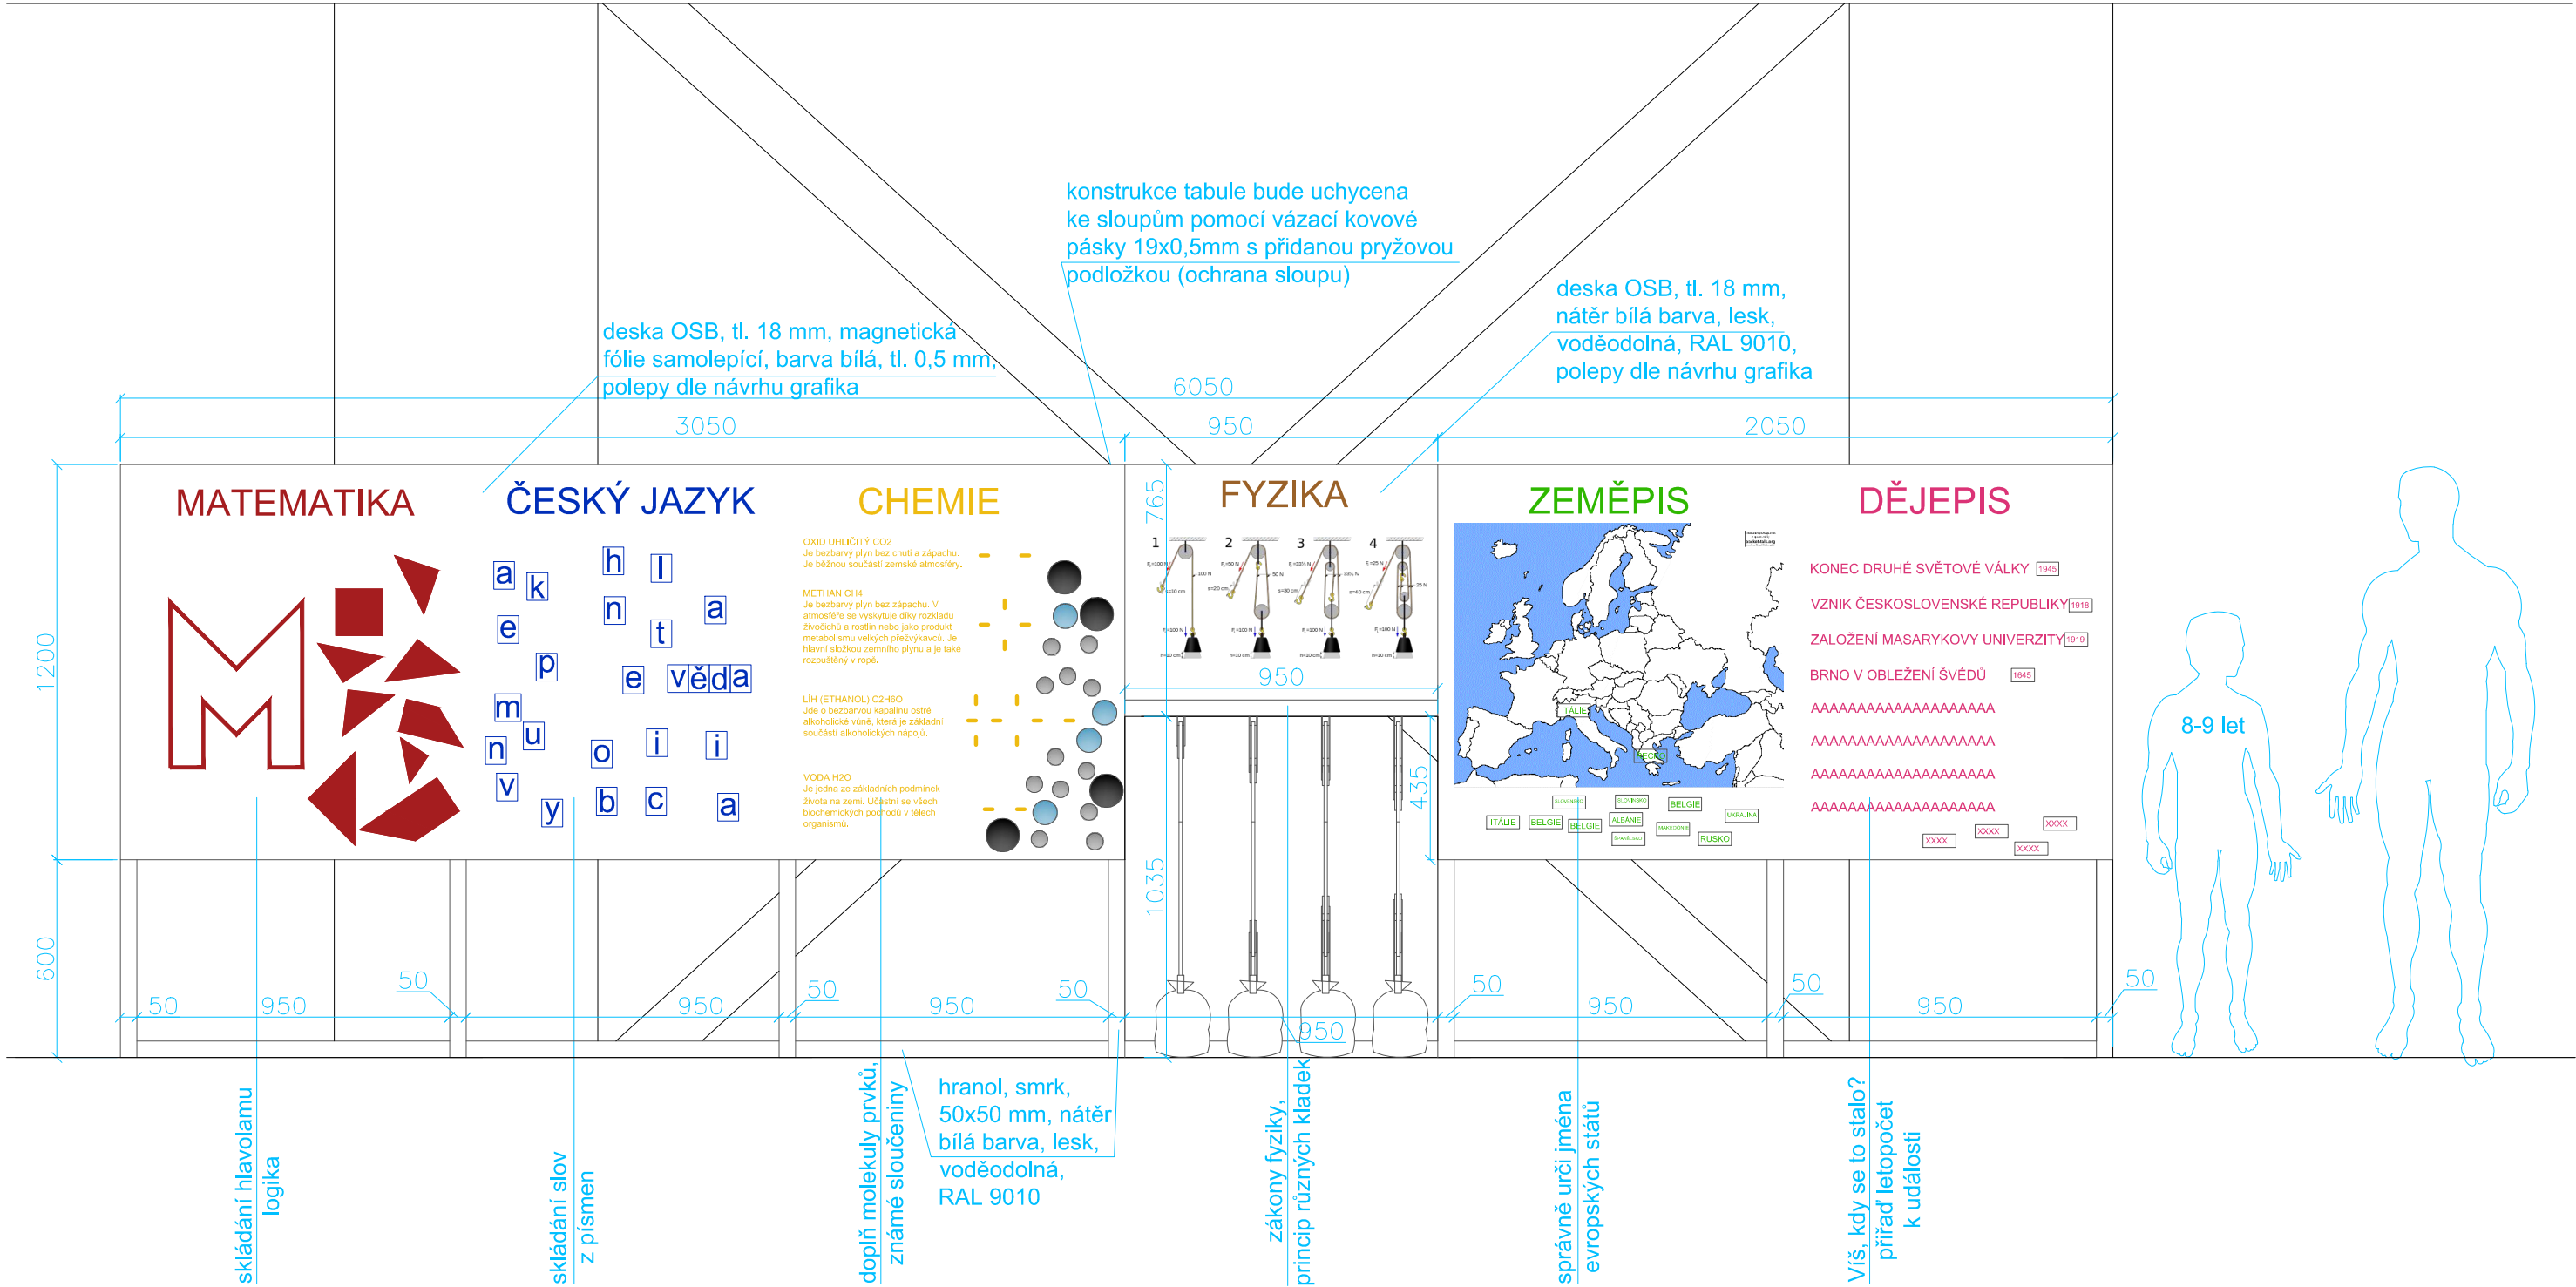

Poznámka:
1) U instalace tohoto prvku musí být přítomen architekt.
2) Na stavbě musí být ověřeny rozměry rozměry sloupů a vytipována místa uchycení.
3) Celkový vzhled jednotlivých ploch bude upraven dle návrhu grafika, náskresy jsou pouze orientační.

11 - PEDAGOGIKA
VÝSTAVA VĚDA NA MU (95. VÝROČÍ MU)

VÝROBNÍ DOKUMENTACE	ČÍSLO VÝKRESU 11a	MĚŘÍTKO 1:20
DATUM: listopad 2013	ZADAVATEL: MASARYKOVA UNIVERZITA	
NÁVRH: ING. ARCH. MILAN ŠUŠKA, ING. ARCH. JANA LIKAVČANOVÁ		
milan.suska@gmail.com		likavcanova.j@gmail.com
tel: 608773448		tel: 732969845