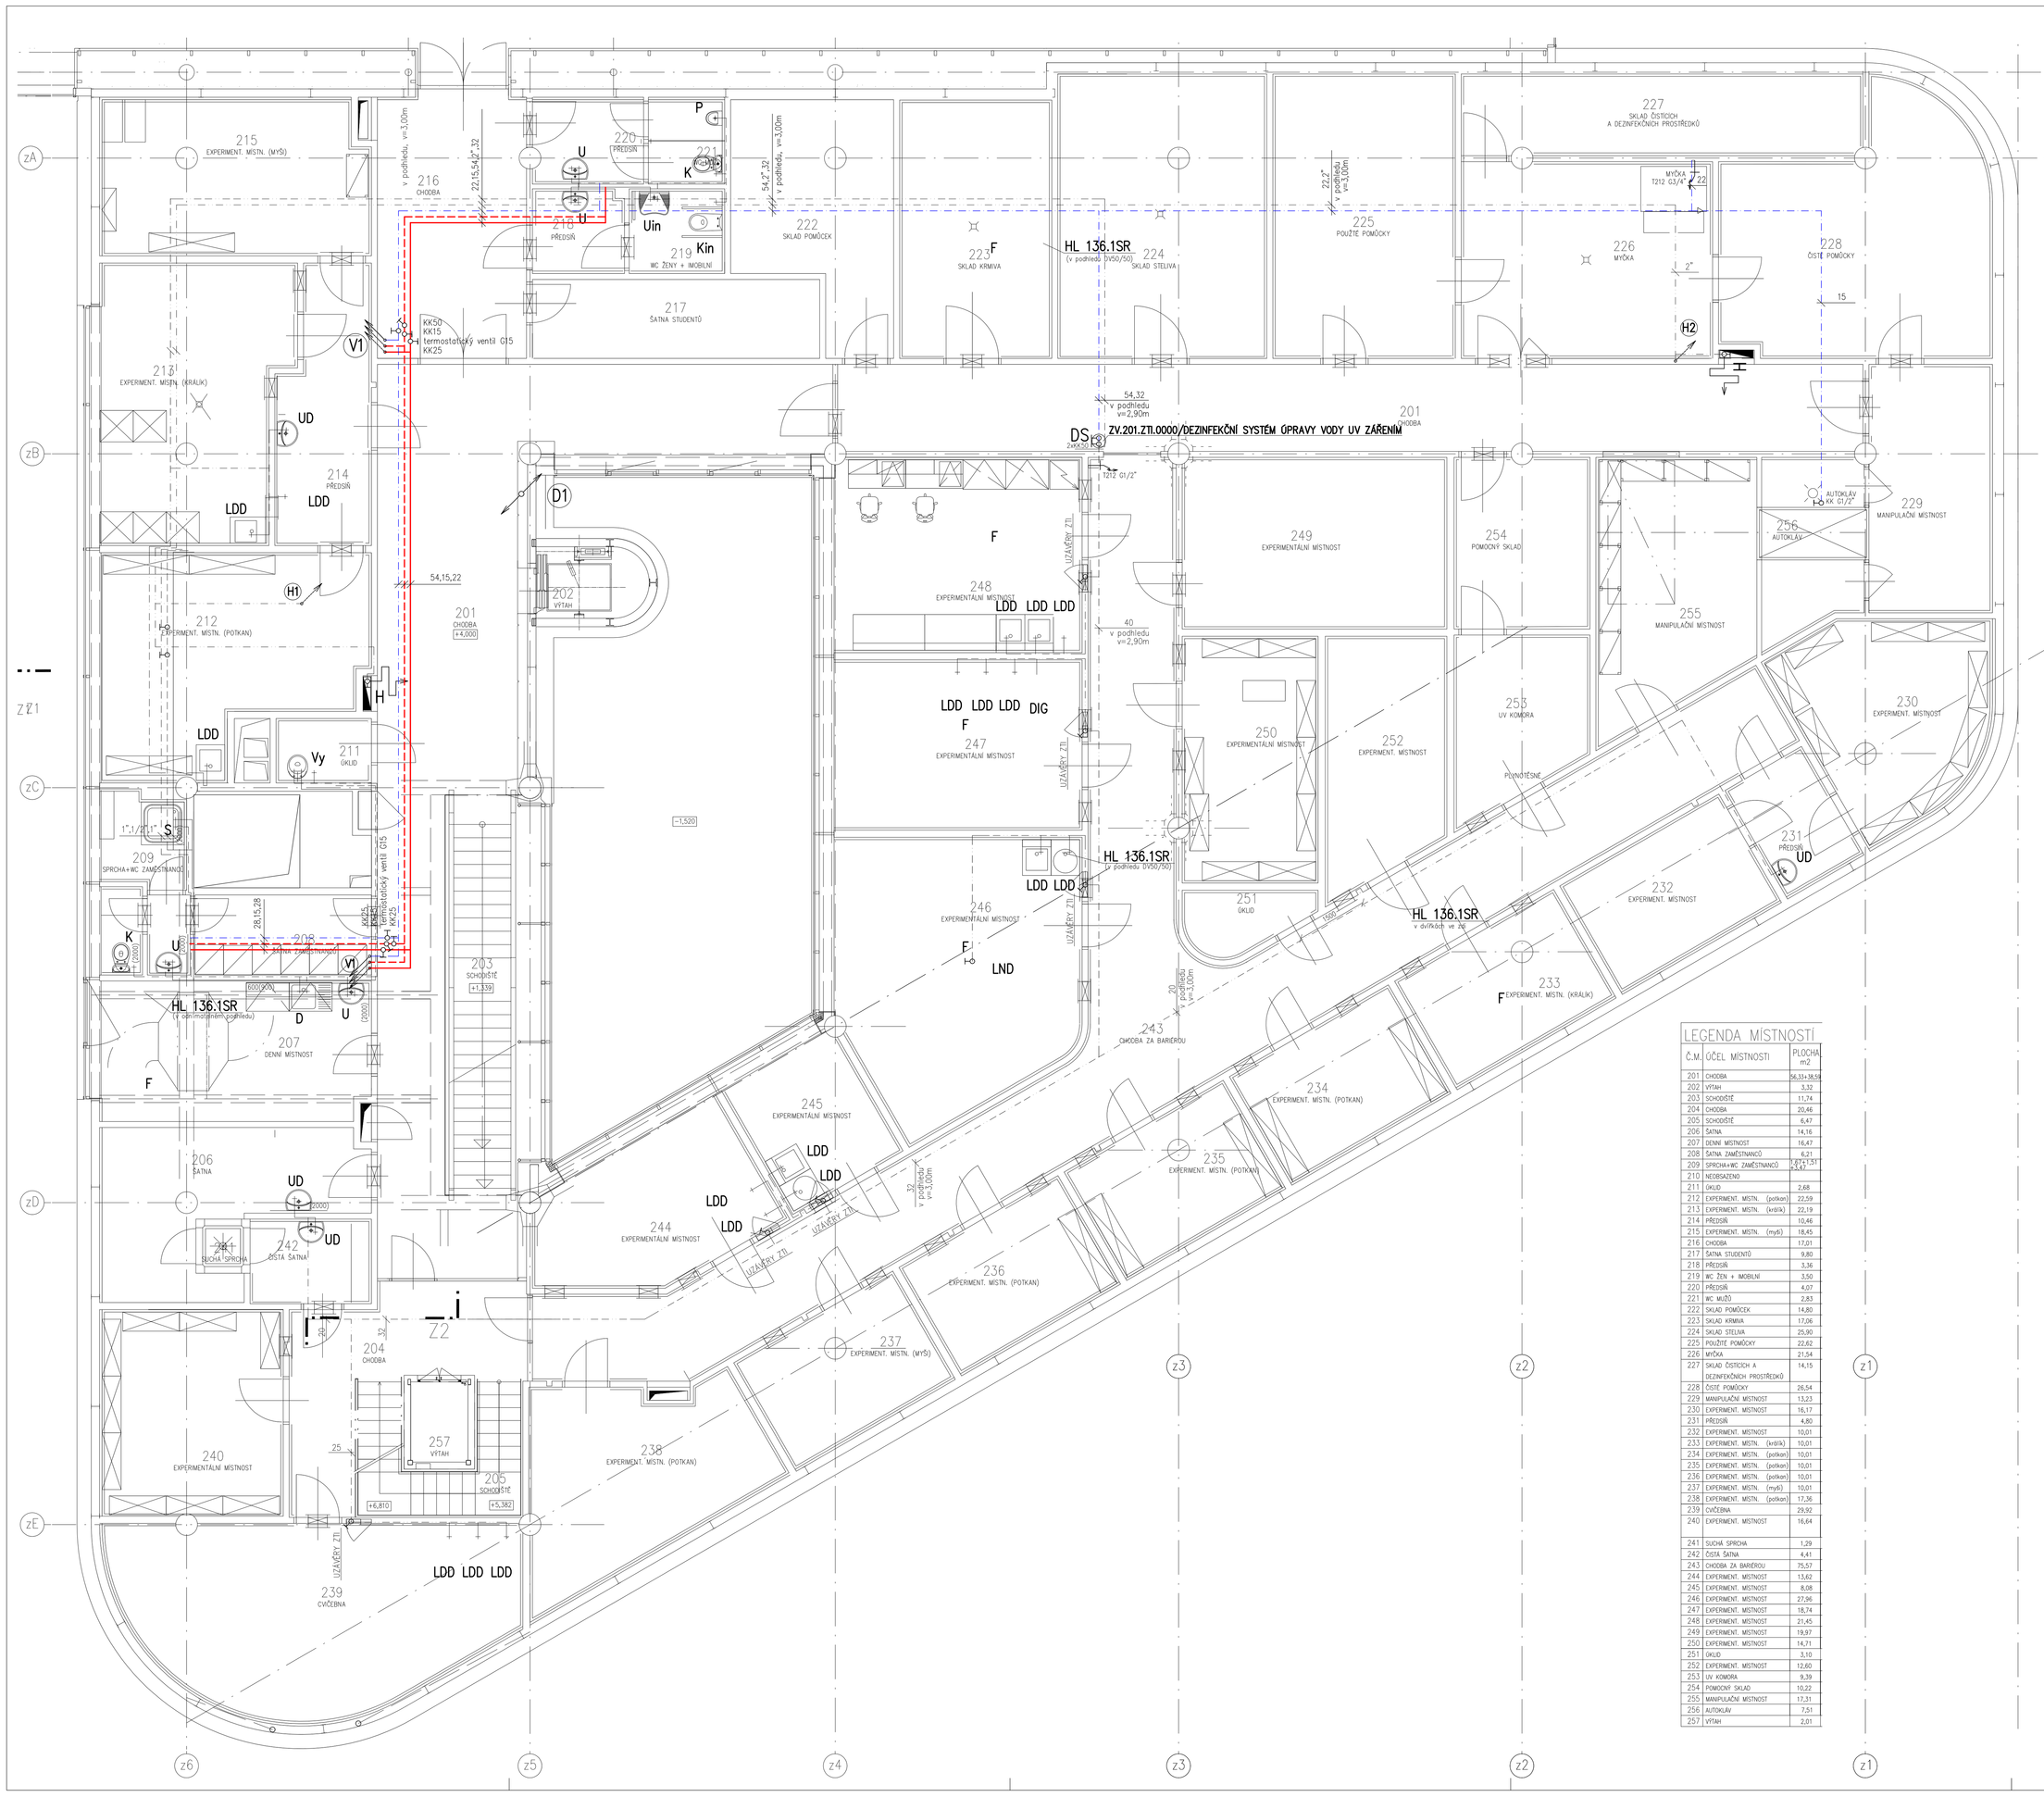

LEGENDA ZAŘIZOVACÍCH PŘEDMĚTŮ

U	UMYVADLO KERAMICKÉ 500 x 600 mm, ZÁPACHOVÁ UZÁVĚRKA DN 40, BATERIE PÁKOVÁ STOJÁNKOVÁ, 2x R. KOHOUT G1/2"
UD	UMYVADLO KERAMICKÉ 500 x 600 mm, ZÁPACHOVÁ UZÁVĚRKA DN 40, VÝTOKOVÝ VENTIL, R. KOHOUT G1/2"
U1	UMYVADLO ZABUDOVANÉ VE SKŘÍNCE, ZÁPACHOVÁ UZÁVĚRKA DN40 BATERIE PÁKOVÁ STOJÁNKOVÁ , 2x ROH. KOHOUT G1/2"
Uin	UMYVADLO INVALIDNÍ, ZÁPACHOVÁ UZÁVĚRKA DN40 BATERIE PÁKOVÁ LÉKAŘSKÁ
K	KLOZET KOMBI, VODOROVNÝ ODPAD, ROH. KOHOUT G1/2"
K1	KLOZET KOMBI, SVISLÝ ODPAD, ROH. KOHOUT G1/2"
Kin	KLOZET ZÁVĚSNÝ INVALIDNÍ, SPLACHOVACÍ NÁDRŽKA VE ZDI
S	SPROCHOVÝ KOUT S VANIČKOU SPROCHOVÁ BATERIE NÁSTĚNNÁ PÁKOVÁ
Sin	SPROCHOVÁ BATERIE NÁSTĚNNÁ PÁKOVÁ S RUČNÍ SPRCHOU
S1	BEZPEČNOSTNÍ SPROCHA (VPUSŤ, KUL. KOHOUT d25 V PODHLEDU)
D	DŘEZ – DOD. KUCH. LINKY, ZÁPACHOVÁ UZÁVĚRKA DN 50 BATERIE PÁKOVÁ STOJÁNKOVÁ, 2x ROH. KOHOUT G1/2"
LD	LABORATORNÍ DŘEZ. (VIZ PŘÍLOHA TECH. ZPRÁVY VÝKR. NAPOJOVACÍCH BODŮ)
LD1	LABORATORNÍ DŘEZ, NÁSTĚNNÁ BATERIE (VIZ PŘÍLOHA TECH. ZPRÁVY VÝKR. NAPOJOVACÍCH BODŮ)
DG	DIGESTOŘ (VIZ PŘÍLOHA TECH. ZPRÁVY VÝKR. NAPOJOVACÍCH BODŮ)
F	VÝVOD PRO NAPOJENÍ VZT JEDNOTEK
VY	VÍLEVKA BATERIE NÁSTĚNNÁ DŘEZOVÁ
P	PISOÁR AUTOMATICKÉ SPLACHOVÁNÍ
LN	LABORATORNÍ NÁBYTEK. (VIZ PŘÍLOHA TECH. ZPRÁVY VÝKR. NAPOJOVACÍCH BODŮ)
LDD	LABORATORNÍ DŘEZ, VÝTOKOVÝ VENTIL (VIZ PŘÍLOHA TECH. ZPRÁVY VÝKR. NAPOJOVACÍCH BODŮ)
DS	DEZINFEKČNÍ SYSTÉM ÚPRAVY VODY UV ZÁŘENÍM

- (1) STOUPAČKY SPLAŠKOVÉ KANALIZACE
- (D) STOUPAČKY DEŠŤOVÉ KANALIZACE
- (I) STOUPAČKY CHEMMICKÉ KANALIZACE
- (C) STOUPAČKY CHEMICKÉ KANALIZACE
- (V) STOUPAČKY VODY
- (H) STOUPAČKY POŽÁRNÍ VODY

LEGENDA

- studená voda
- cirkulace
- teplá voda
- STUDENÁ VODA
- POŽÁRNÍ VODA
- DEMINERALIZOVANÁ VODA
- TEPLÁ VODA
- CIRKULACE
- PLYN

LEGENDA MÍSTNOSTI

Č.M.	ÚČEL MÍSTNOSTI	PLOCHA m2
201	CHODBA	56,53+38,56
202	VÝTAH	3,53
203	SCHODIŠTĚ	11,74
204	CHODBA	20,46
205	SCHODIŠTĚ	6,47
206	ŠATNA	14,16
207	DENNÍ MÍSTNOST	16,47
208	ŠATNA ZAMĚSTNANCŮ	6,21
209	SPRCHA+WC ZAMĚSTNANCŮ	2,97+1,97
210	NEOBSAZENO	
211	ÚKLID	2,68
212	EXPERIMENT. MÍSTN. (potkan)	22,59
213	EXPERIMENT. MÍSTN. (králík)	22,19
214	PŘEDSÍŇ	10,46
215	EXPERIMENT. MÍSTN. (myš)	18,45
216	CHODBA	17,01
217	ŠATNA STUDENTŮ	9,80
218	PŘEDSÍŇ	3,36
219	WC ŽEN + MOBILNÍ	3,50
220	PŘEDSÍŇ	4,07
221	WC MUŽŮ	2,83
222	SKLAD POMŮCEK	14,80
223	SKLAD KRMIVA	17,06
224	SKLAD STELIVA	25,90
225	POUŽITÉ POMŮCKY	22,62
226	MYČKA	21,54
227	SKLAD ČISTÝCH A DEZINFEKČNÍCH PROSTŘEDKŮ	14,15
228	ČISTÉ POMŮCKY	26,54
229	MANIPULAČNÍ MÍSTNOST	13,23
230	EXPERIMENT. MÍSTNOST	16,17
231	PŘEDSÍŇ	4,80
232	EXPERIMENT. MÍSTNOST	10,01
233	EXPERIMENT. MÍSTN. (králík)	10,01
234	EXPERIMENT. MÍSTN. (potkan)	10,01
235	EXPERIMENT. MÍSTN. (potkan)	10,01
236	EXPERIMENT. MÍSTN. (potkan)	10,01
237	EXPERIMENT. MÍSTN. (myš)	10,01
238	EXPERIMENT. MÍSTN. (potkan)	17,36
239	CVIČEBNA	29,92
240	EXPERIMENT. MÍSTNOST	16,64
241	SUCHÁ SPRCHA	1,29
242	ČISTÁ ŠATNA	4,41
243	CHODBA ZA BARIÉROU	75,57
244	EXPERIMENT. MÍSTNOST	13,62
245	EXPERIMENT. MÍSTNOST	8,08
246	EXPERIMENT. MÍSTNOST	27,96
247	EXPERIMENT. MÍSTNOST	18,74
248	EXPERIMENT. MÍSTNOST	21,45
249	EXPERIMENT. MÍSTNOST	19,97
250	EXPERIMENT. MÍSTNOST	14,71
251	ÚKLID	3,10
252	EXPERIMENT. MÍSTNOST	12,60
253	UV KOMORA	9,39
254	POMOCNÝ SKLAD	10,22
255	MANIPULAČNÍ MÍSTNOST	17,31
256	AUTOKLÁV	7,51
257	VÝTAH	2,01

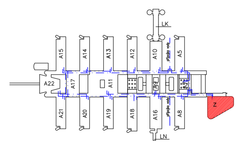

±0,000 = 281,700 BPV

REVIZE	DATUM	JMÉNO, PODPIS	POPIS REVIZE

KOORDINACE PROJEKTU: OHL ŽS a.s.	PROJEKTANT PROFESE: ZDRAVOTNÍ INSTALACE Ing. Zdeněk Žabička, Tuhá 9 a, 602 00 Brno, tel. 548 423 111, e-mail: zabicka@atelier-ha.cz		ZODP.PROJEKTANT: ING. ZDENĚK ŽABIČKA
HL.NAZ.PROJEKTU:			VYPRACOVAL: ING. ZDENĚK ŽABIČKA
INVESTOR: MASARYKOVA UNIVERZITA V BRNĚ			
STAVBA: MU V BRNĚ, UNIVERZITNÍ KAMPUS BOHUNICE - AVA+MODRÁ ETAPA, FÁZE E		STUPEŇ:	DPS
		DATUM:	28.4.2013
		POČET F A4:	15x44
ČÁST: PAVILON Z, SANACE VNITŘNÍHO VODOVODU		Č.ZAKÁZKY:	825
		ARCH.ČÍSLO:	825_2 – 04_INP
NÁZEV VÝKRESU: 2. NADZEMNÍ PODLAŽÍ		MĚŘÍTKO: 1:50	ČÍSLO VÝKRESU: 004 / REVIZE: 00