E – E

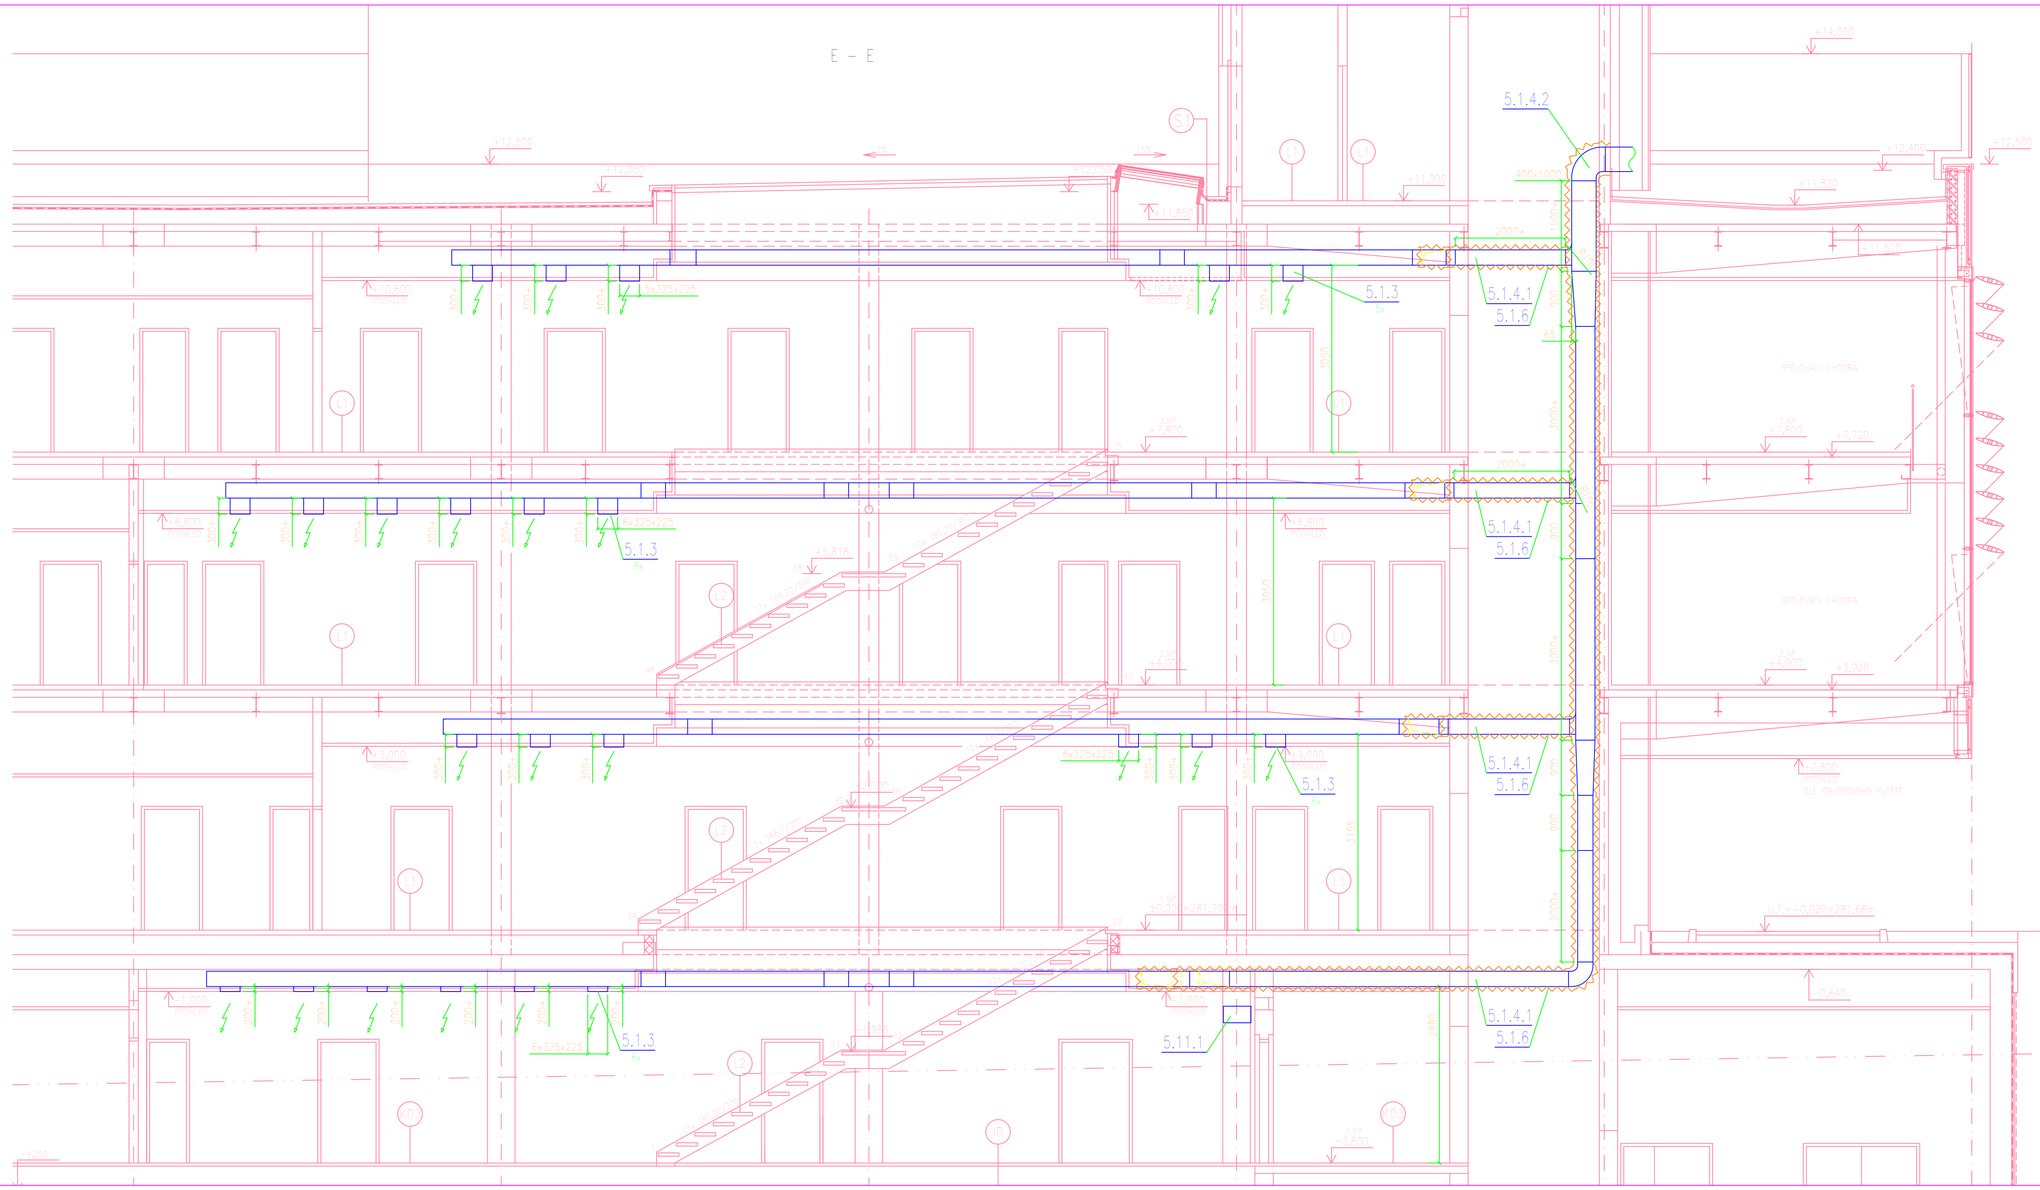

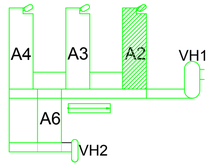

	DATUM, JMÉNO, PODPIS	POPIS REVIZE	

UKB - 0 - RD - D - 302.1 - 09 - 010 - 00

IMOS | METROSTAV | SDRUŽENÍ ILBIT
PLOMÍNSKÁ 174, 627 00 BRNO

JAROMÍR ČERNÝ KAREL TUZA PETR UHLÍŘ

A PLUS

SCHVÁLIL

HL.INŽ.PROJEKTU STANISLAV KŮRA

PŘÍMÝ ZPRACOVATEL HIP - RADIM HEJNÝ

AIR KLIMA® spol s r.o.
SACHAROVOVA Č.1 695 01 H ODONÍN
Tel.: 518 321 001 Fax.: 518 344 169
www.airklima.cz info@airklima.cz

ZODP.PROJEKTANT ING. JOSEF SVOBODA

VYPRACOVAL ING. IVO ONDROVČÍK

INVESTOR MASARYKOVA UNIVERZITA V BRNĚ

STAVBA MASARYKOVA UNIVERZITA V BRNĚ
UNIVERZITNÍ KAMPUS BOHUNICE - ILBIT

ČÁST D. SO 302.1. PAVILON ILBIT - A2
SO 302.1.09. VZDUCHOTECHNIKA

ÚČEL	RD
DATUM	15.12.2004
POČET F A4	8
Č.ZAKÁZKY	3081-20-000-00
ARCH.ČÍSLO	ILPTT

NÁZEV VÝKRESU
PODÉLNÝ ŘEZ F-F

MĚŘÍTKO	ČÍSLO VÝKRESU	REVIZE
1 : 50	010	00

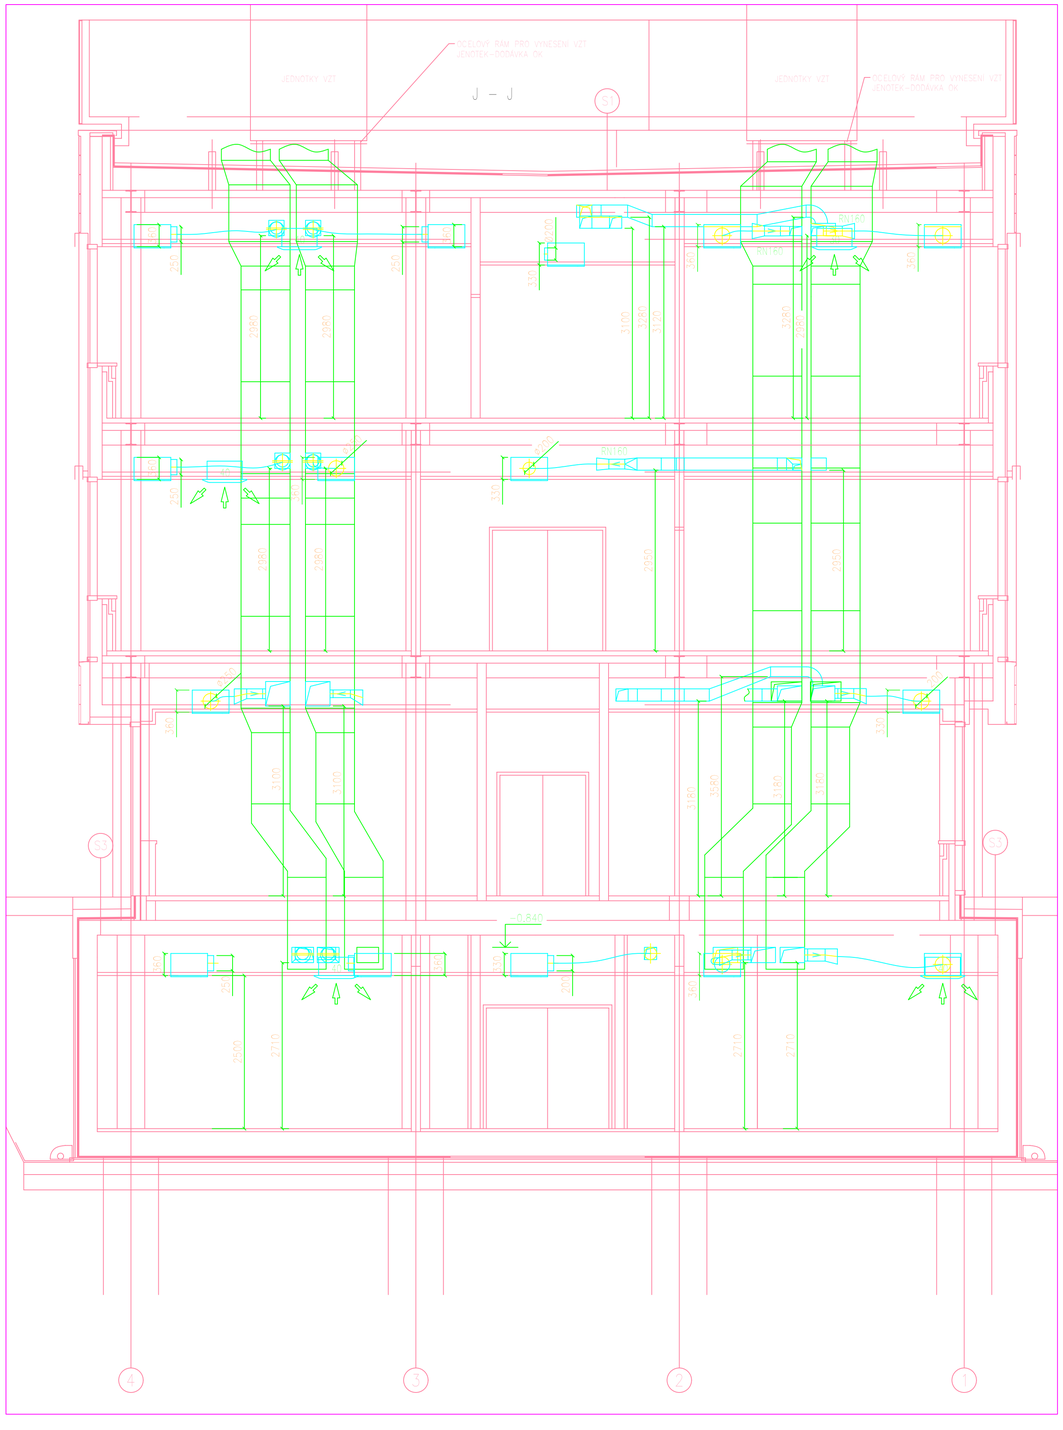
J – J
JEDNOTKY VZT
OCELOVÝ RÁM PRO VYNESENÍ VZT JEDNOTEK - DODÁVKA ÚK
RN160
RN200
-0.840
S1
S3
1
2
3
4

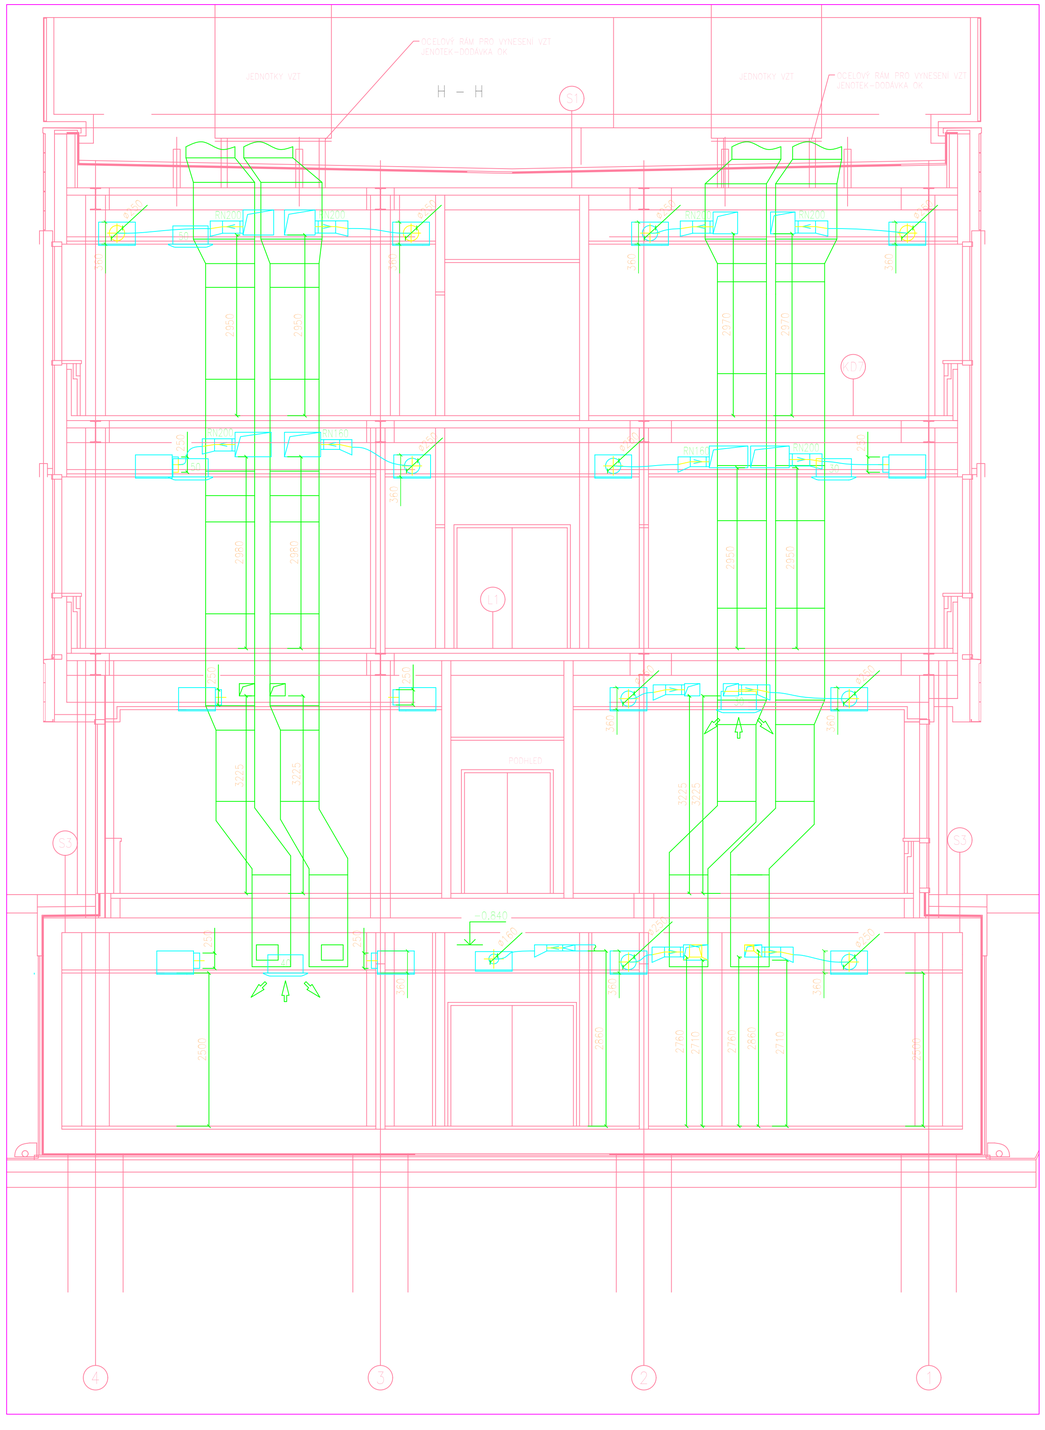
H – H
JEDNOTKY VZT
OCELOVÝ RÁM PRO VYNESENÍ VZT JEDNOTEK - DODÁVKA ÚK
RN160
RN200
-0.840
S1
S3
1
2
3
4