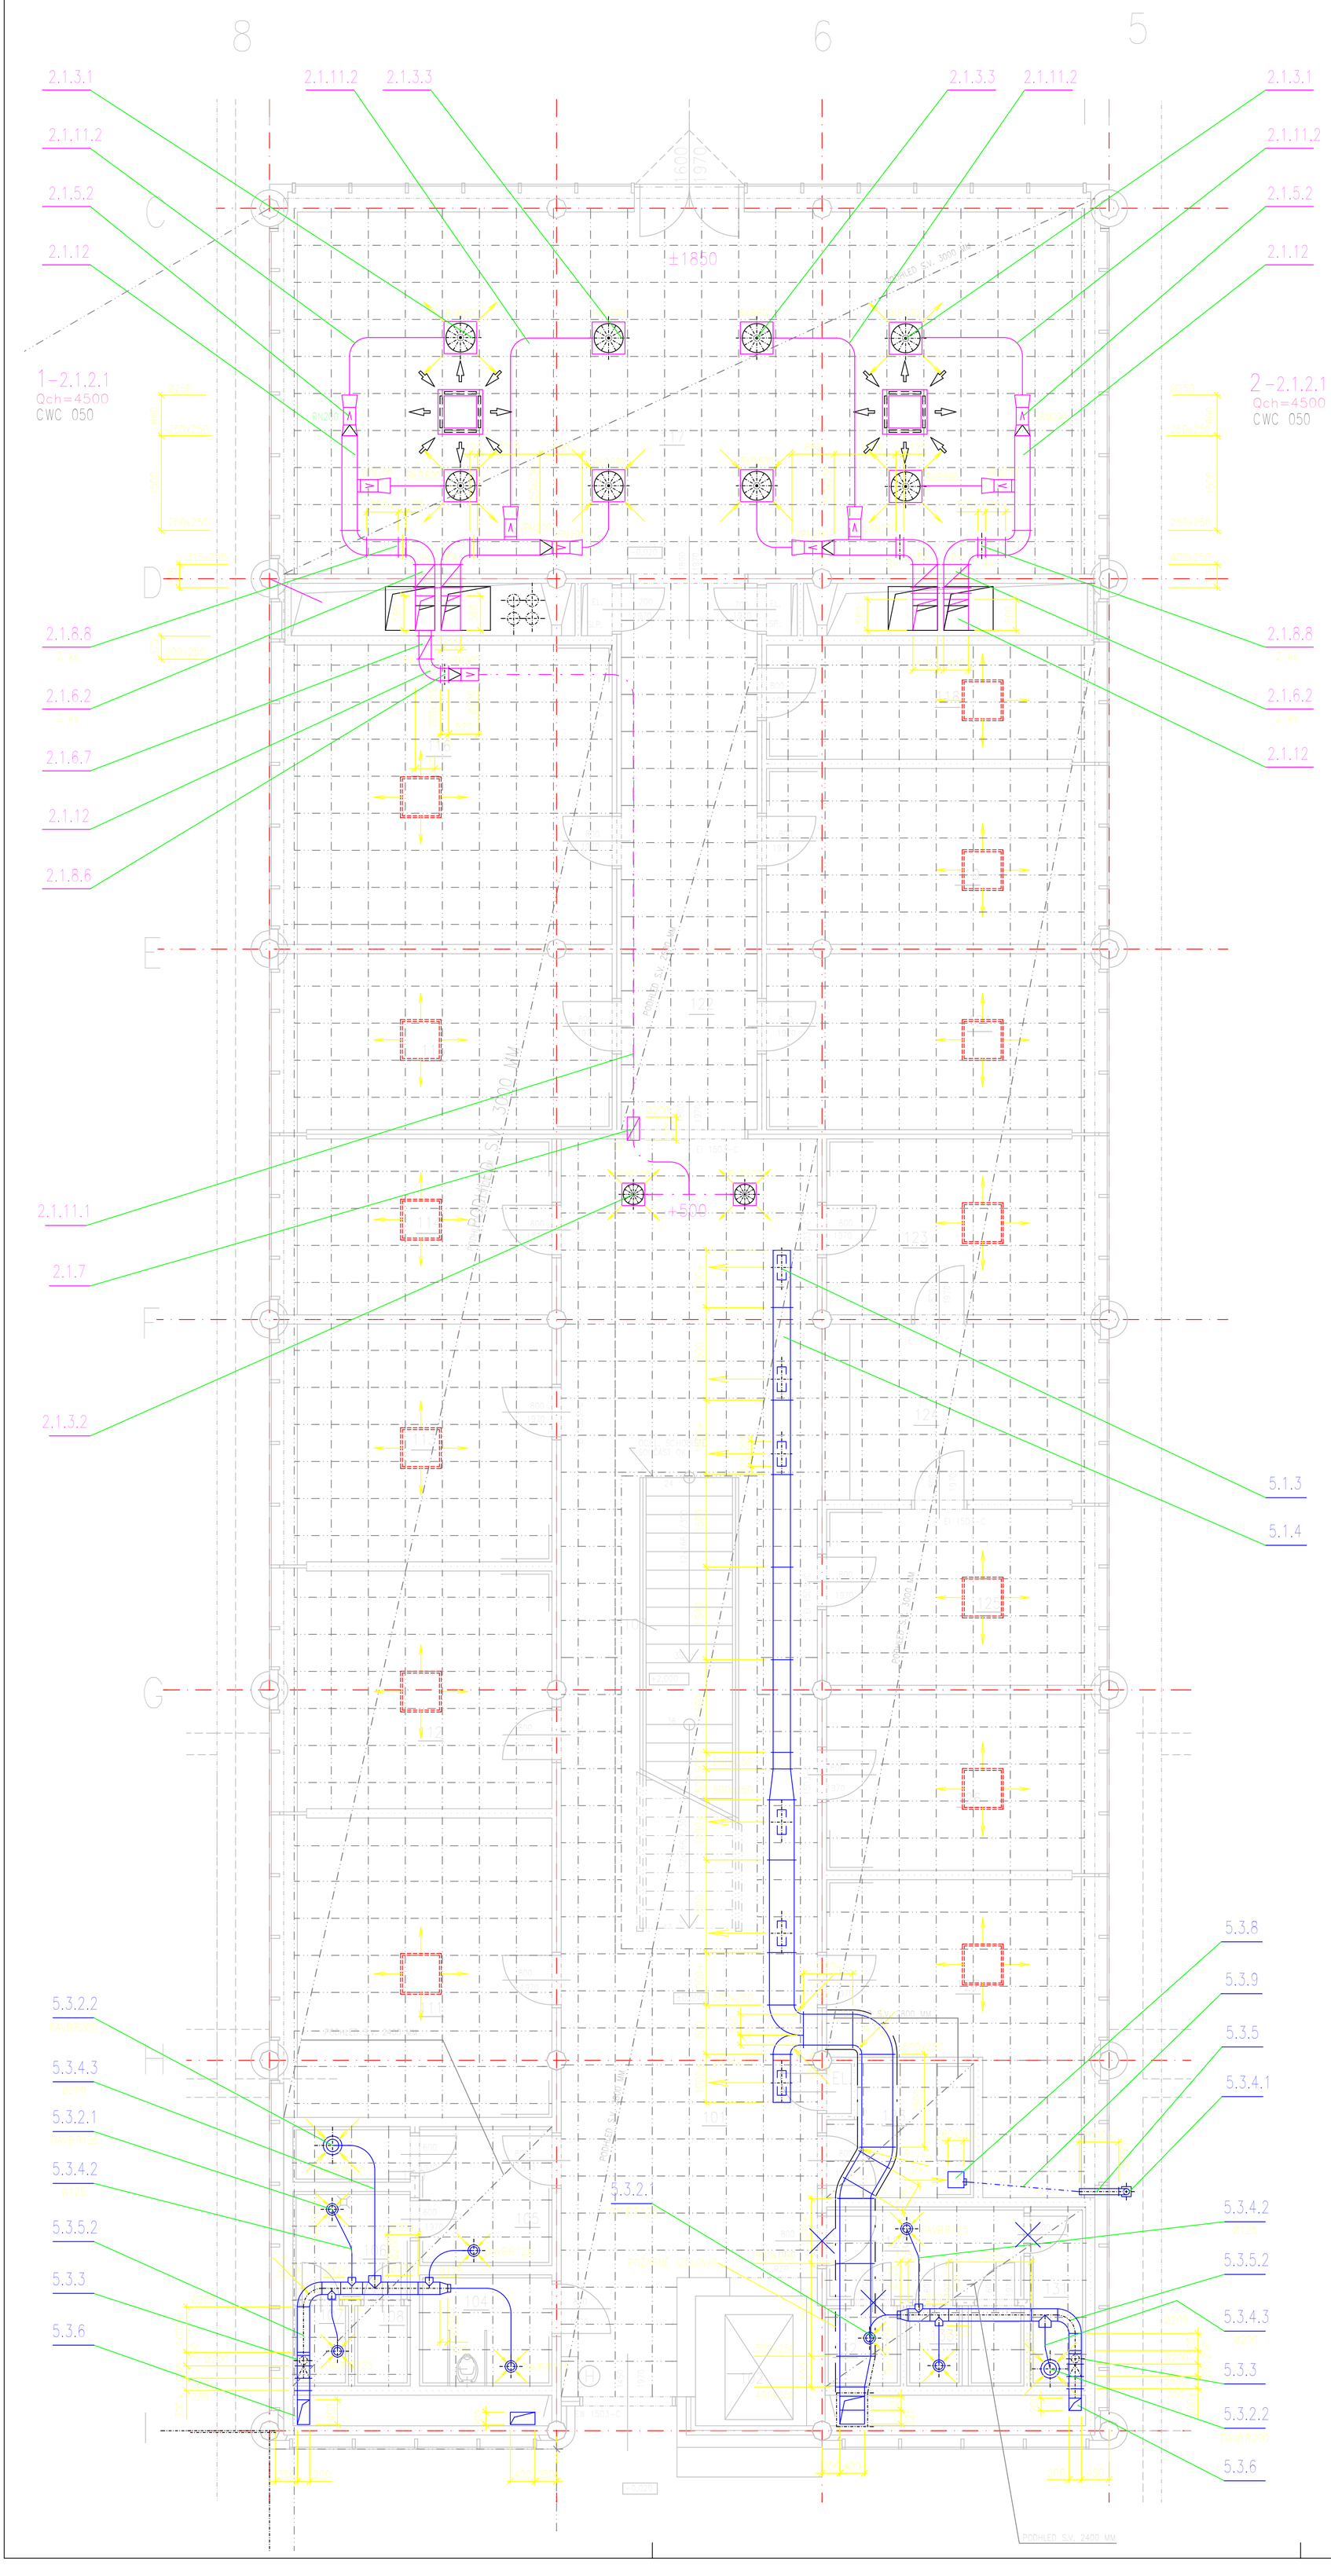


ROZDĚLENÍ POZICE:

ČÍSLO ZAŘÍZENÍ
POŘADOVÉ ČÍSLO POZICE
DETAILNÍ ČÍSLO POZICE

X.X.X.X

ČÍSLO PROVOZNÍHO SOUBORU A SOUVISEJÍCÍ PROVOZNÍ JEDNOTKY

1 – PS 201.2 – TECHNOLOGICKÉ VYBAVENÍ LABORATOŘÍ
PJ 201.2.04 – VZDUCHOTECHNIKA
2 – PS 202.2 – VZDUCHOTECHNIKA PRO VYBAVENÍ LABORATOŘÍ
PJ 202.2.04 – VZDUCHOTECHNIKA
3 – PS 203.2 – ZDROJ CHLADU – A3
PJ 203.2.01 – STROJE A ZAŘÍZENÍ
4 – PS 205.1 – ODPADOVÉ HOSPODÁŘSTVÍ
PJ 205.1.04 – VZDUCHOTECHNIKA
5 – SO 302.2 – PAVILON ILBIT OBJEKT – A3
SO 302.2.09 – VZDUCHOTECHNIKA

## LEGENDA MÍSTNOSTÍ

| Č.M. | ÚČEL MÍSTNOSTI | PLOCHA m² |
|---|---|---|
| 101 | CHODBA | 67,32 |
| 102 | VÝTAHOVÁ ŠACHTA | 3,78 |
| 103 | SCHODIŠTĚ | 13,06 |
| 104 | WC PRO IMOBILNÍ | 3,86 |
| 105 | WC MUŽI – UMÝVÁRNA | 4,83 |
| 106 | WC MUŽI – PISOÁRY | 3,32 |
| 107 | WC MUŽI – KABINKA | 1,17 |
| 108 | WC MUŽI – KABINKA | 1,17 |
| 109 | SPRCHA MUŽI | 1,64 |
| 110 | VENKOVNÍ PROSTOR | 224,65 |
| 111 | PRACOVNA DOKTORANTI | 20,01 |
| 112 | PRACOVNA DOKTORANTI | 15,85 |
| 113 | PRACOVNA DOKTORANTI | 15,88 |
| 114 | PRACOVNA | 11,76 |
| 115 | PRACOVNA | 14,54 |
| 116 | PRACOVNA | 24,73 |
| 117 | ZASEDACÍ MÍSTNOST | 74,49 |
| 118 | JEDNACÍ MÍSTNOST | 9,44 |
| 119 | JEDNACÍ MÍSTNOST | 14,54 |
| 121 | JEDNACÍ MÍSTNOST | 14,54 |
| 122 | CHODBA | 19,47 |
| 123 | MANAŽER | 11,76 |
| 124 | RECEPCE | 11,97 |
| 125 | PRACOVNA | 11,76 |
| 126 | PRACOVNA | 11,76 |
| 127 | PRACOVNA | 15,49 |
| 128 | ČAJOVÁ KUCHYŇKA | 4,72 |
| 129 | WC ŽENY – UMÝVÁRNA | 4,79 |
| 131 | SPRCHA – ŽENY | 2,61 |
| 132 | ÚKLIDOVÁ MÍSTNOST | 1,59 |
| 133 | WC ŽENY – KABINKA | 1,17 |
| 134 | WC ŽENY – KABINKA | 1,17 |
| 135 | SCHODIŠTĚ | 16,83 |

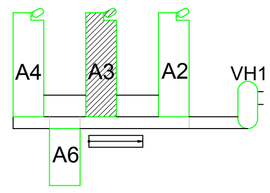

| REVIZE | DATUM | JMÉNO | PODPIS | POPIS REVIZE |
|---|---|---|---|---|
| 01 | 20.7.05 | PŘIKRYL | | SKUTEČNÝ STAV |

UKB - 0 - RD - D - 302.2 - 09 - 003 - 01

IMOS | METROSTAV | SDRUŽENÍ ILBIT
OLOMOUCKÁ 174, 627 00 BRNO

JAROMÍR ČERNÝ KAREL TUZA PETR UHLÍŘ

A PLUS

| | | |
|---|---|---|
| HLINŽ.PROJEKTU: STANISLAV KŮRA | PŘÍMÝ ZPRACOVATEL: HIP–ING.RADIM HEJNÝ, CENTROPROJEKT, ŠTEFÁNIKOVA 147, 760 30 ZLÍN | ZODP.PROJEKTANT: ING. PŘEMYSL ŠKUTA |
| INVESTOR: MASARYKOVA UNIVERZITA V BRNĚ | | VYPRACOVAL: JAROMÍR PŘIKRYL |
| STAVBA: MASARYKOVA UNIVERZITA V BRNĚ<br>UNIVERZITNÍ KAMPUS BOHUNICE – ILBIT<br>ČÁST: D. SO 302.2. PAVILON ILBIT – A3<br>09. VZDUCHOTECHNIKA | STUPEŇ: RD<br>DATUM: 15.12.2004<br>POČET F. A4: 9<br>ČÍSLO ZAKÁZKY: 3081-25-000-00<br>ARCH.ČÍSLO: BLV / V / | |
| NÁZEV VÝKRESU: 1. NADZEMNÍ PODLAŽÍ | MĚŘÍTKO: 1 : 50 | ČÍSLO VÝKRESU: 003 / REVIZE: 01 |