



1.PP

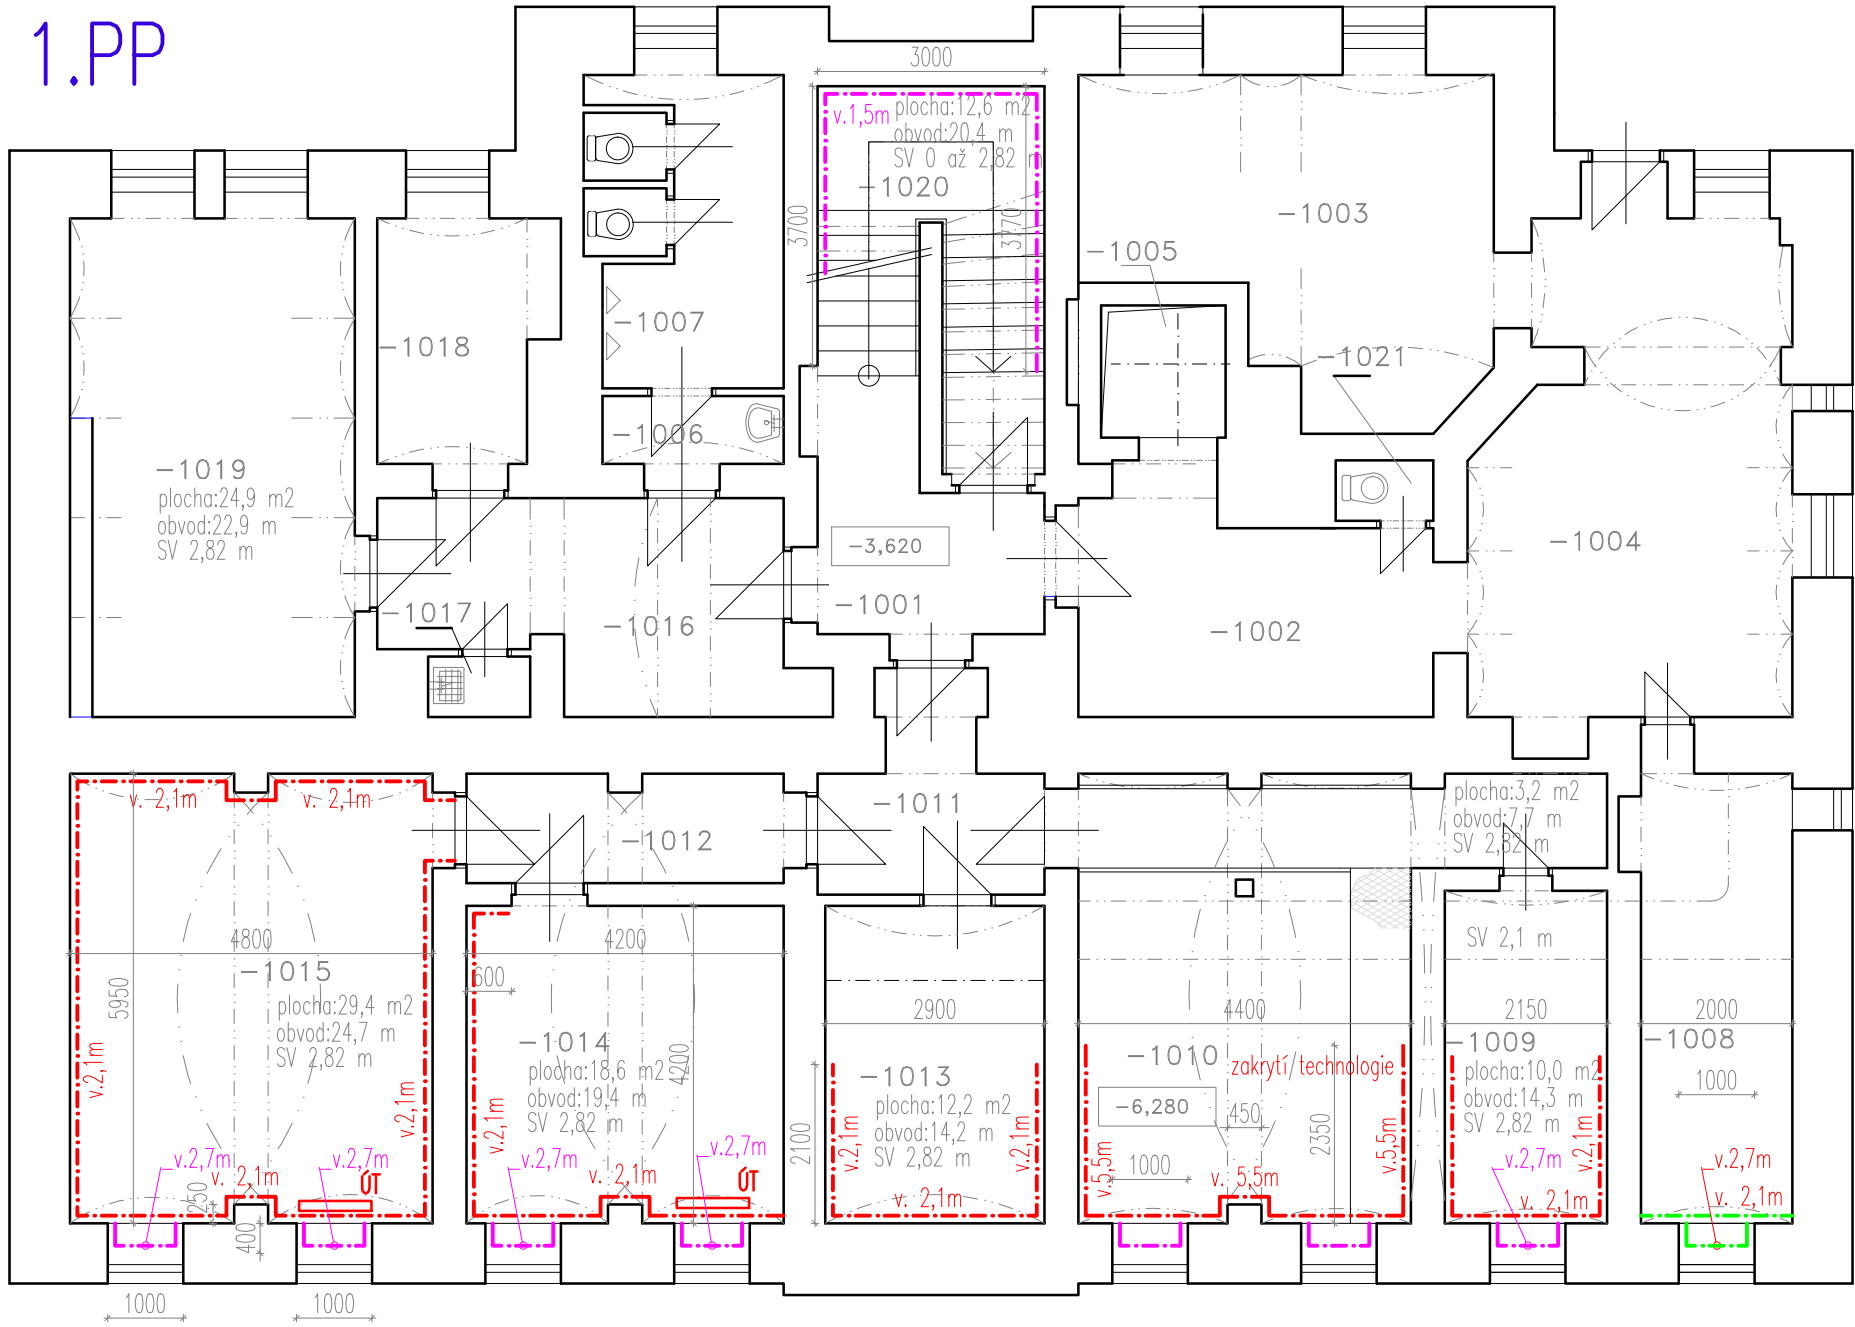


2.PP

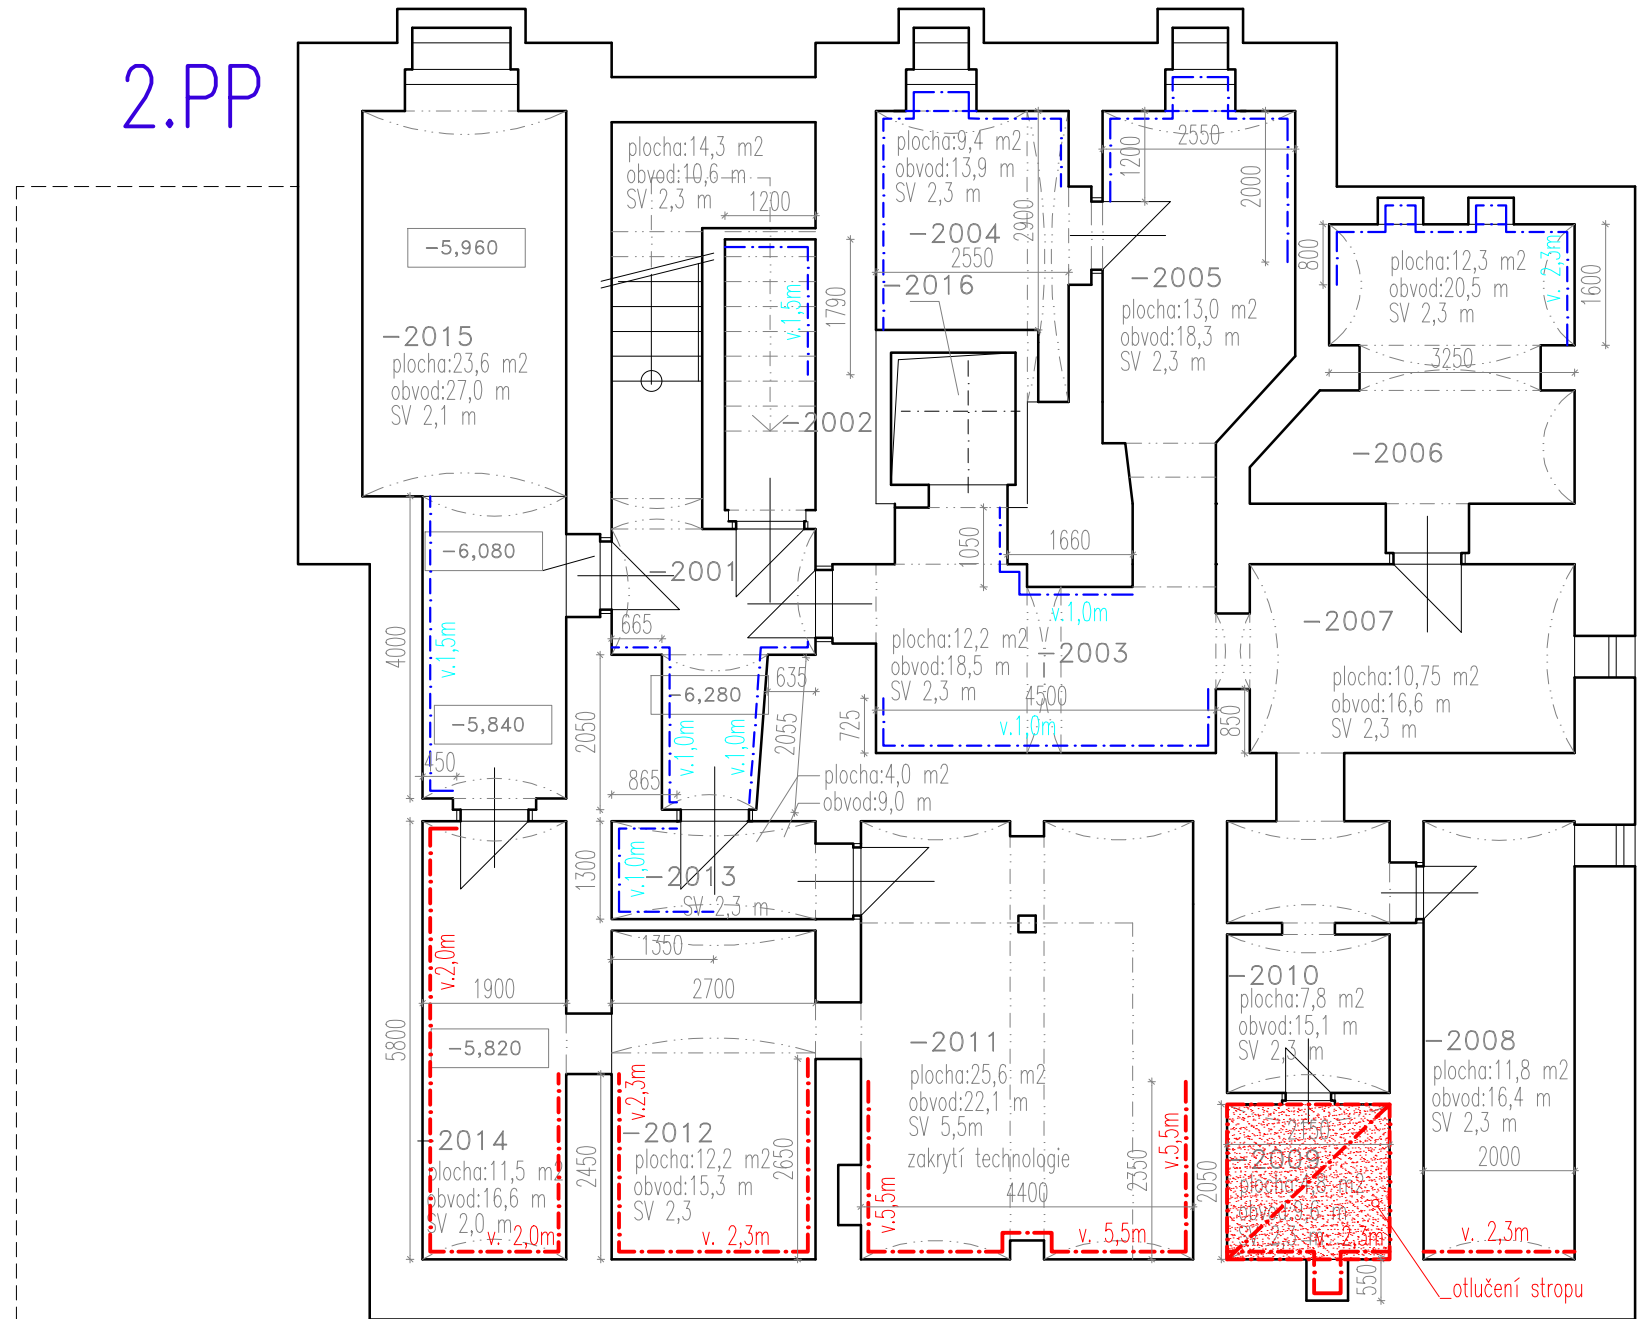

Legenda

- OT** Demontáž a zpětná montáž otop. těles
- Sanační opatření I. etapa - A) otlučení omítek
 - Sanační opatření I. etapa - B) otlučení omítek
 - Sanační opatření I. etapa - C) sanační omítko
 - Sanační opatření II. etapa - D) otlučení omítek

Situace

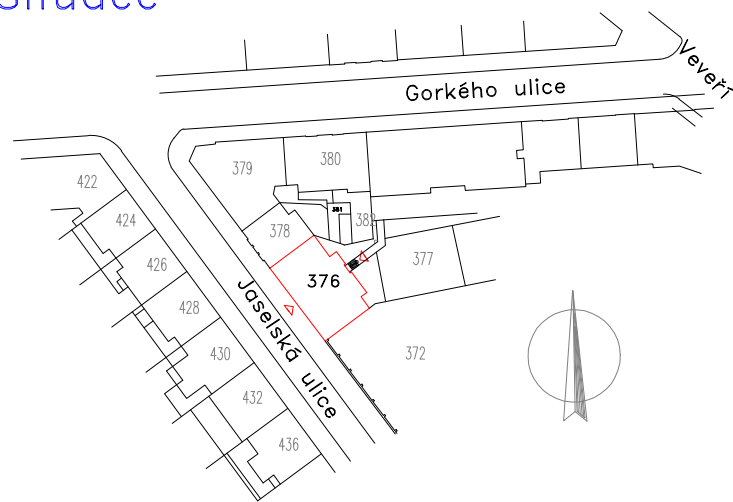

Poznámka: podrobný popis viz. Technická zpráva
Půdorysy byly převzaty z pasportu MU a upraveny (rozměry otvorů nutno před výrobou a montáží doměřit)

R. PROJEKTANT	V. Janoušek	
KRESLIL	Ing. Kozubík	
KRAJ:	Jihomoravský kraj	MÍSTO STAVBY: Brno
INVESTOR:	Masarykova univerzita	STAVBA: 2.1 FF – OPRAVA SANAČNÍCH OMÍTEK V SUTERÉNU BUDOVY
OBJEKT: ---	ČÁST: Stavba	ARCHIVNÍ ČÍSLO: 13-184-2_1-R-D11-501
NÁZEV VÝKRESU:	Výkres stavebních oprav	MĚR.: 1:100 Č.V.: 501