


POLIČKA NA STĚNU , pravé provedení	POLOŽKA	Č. 11
------------------------------------	---------	-------

POLIČKA NA STĚNU , levé provedení	POLOŽKA	Č. 12
-----------------------------------	---------	-------


SKŘÍŇKA NÍZKÁ UZAVŘENÁ - 1KS	POLOŽKA	Č. 13
------------------------------	---------	-------

M 1:20


čelní pohled - pravé provedení

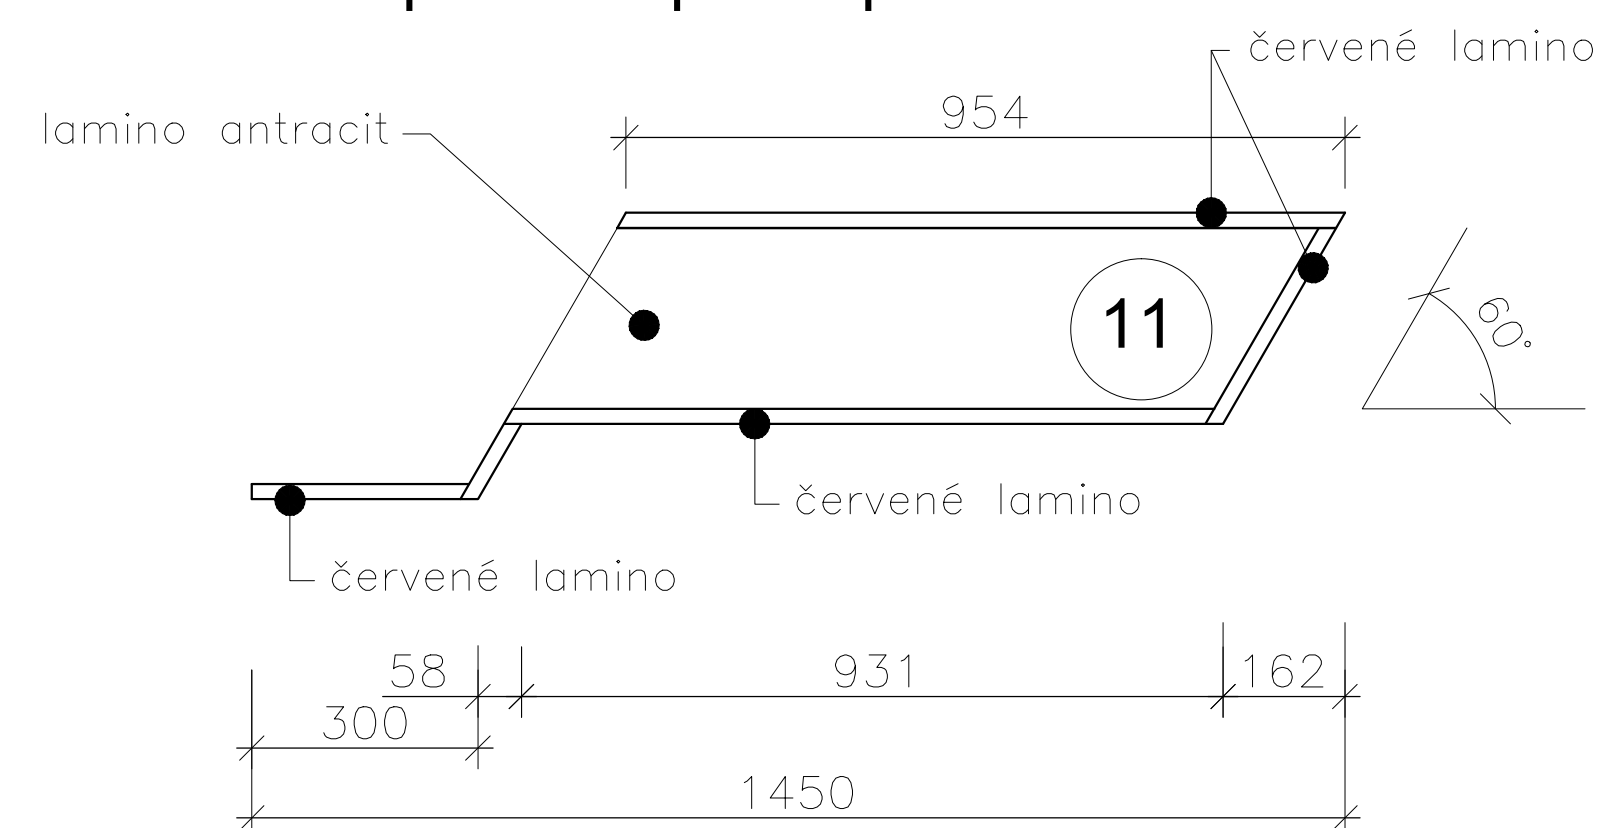


příčný řez

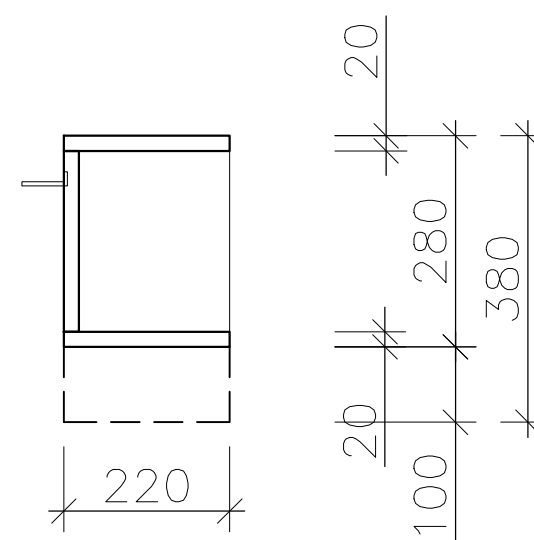


čelní pohled

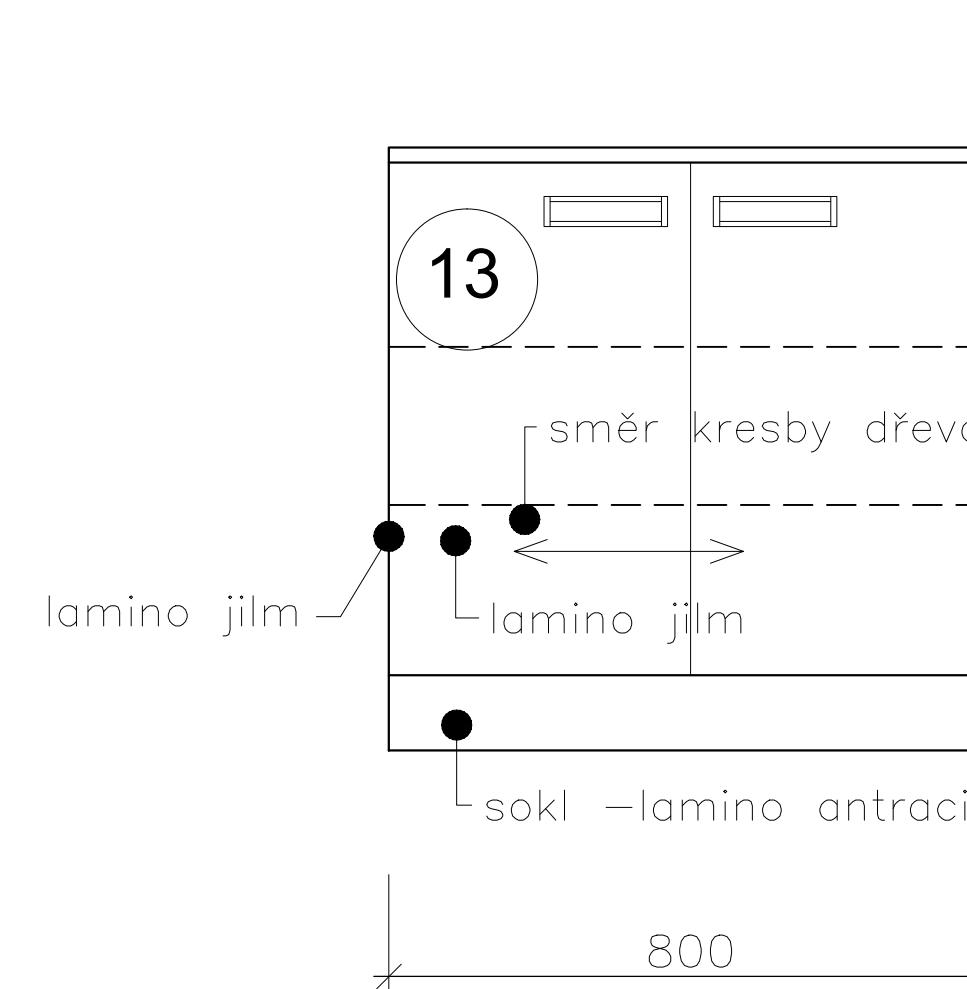


příčný řez

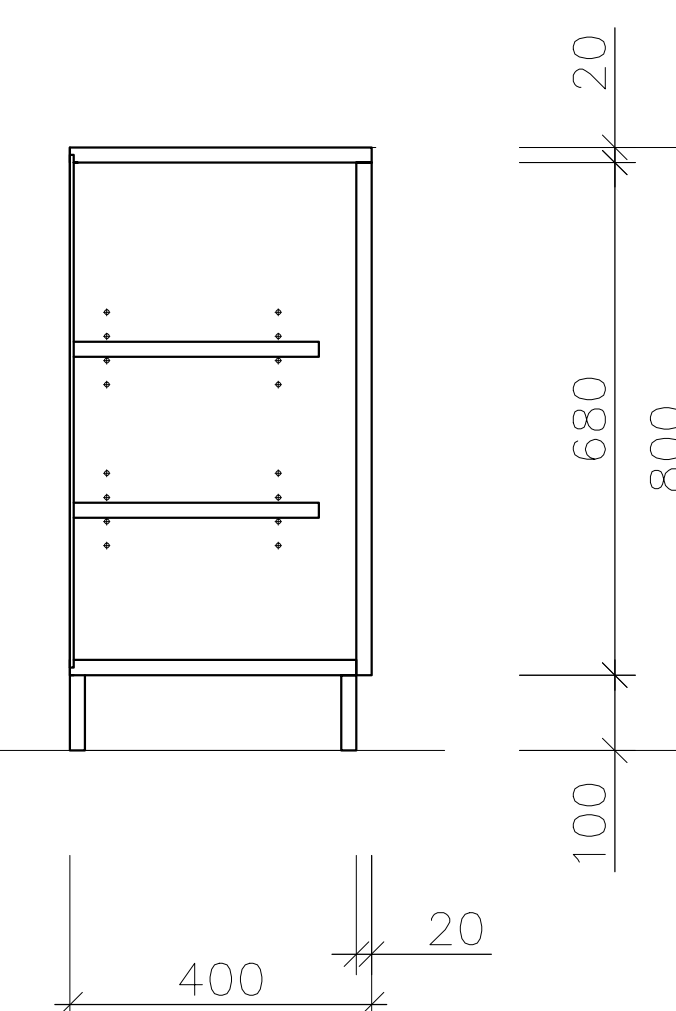


půdorys

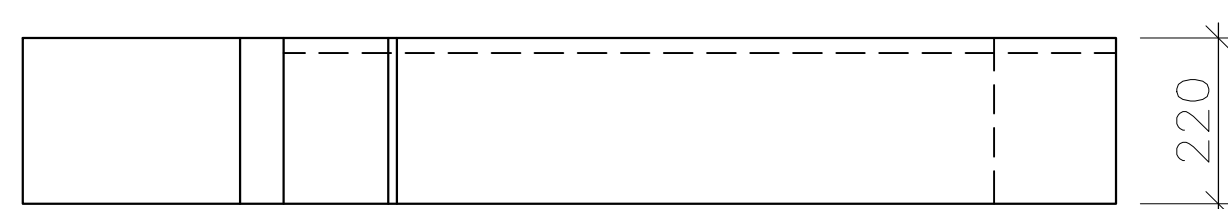

půdorys

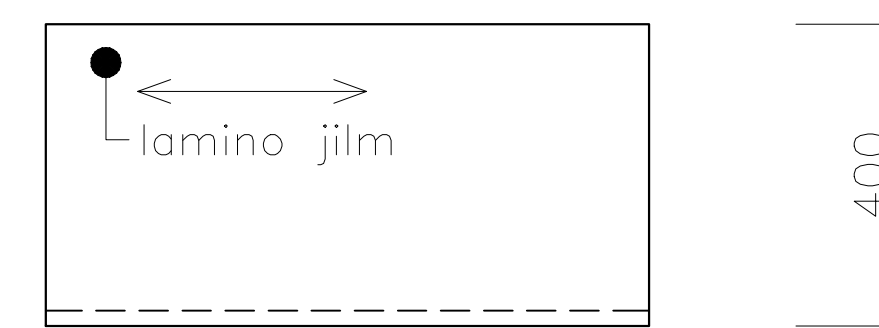

čelní pohled

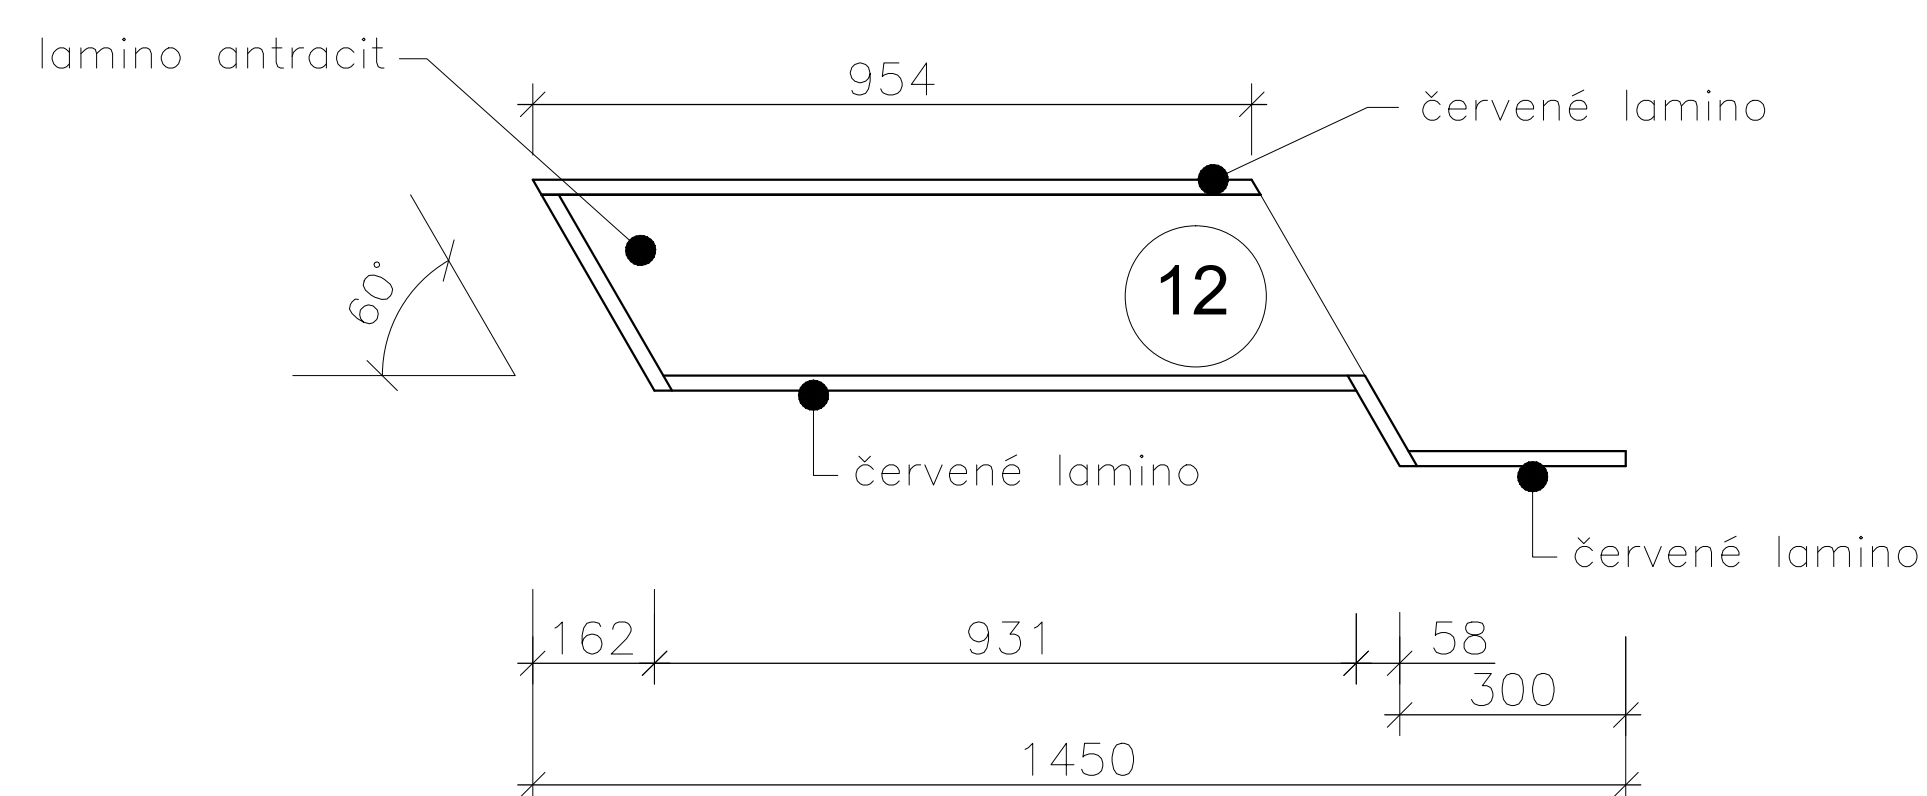

pol. č.11 a 12 - rozměry 1450x220x 380mm

vyrobit z laminované dřevotřískové desky tl.19mm /oboustranná laminace/

dekory lamino desek - police - červené lamino Ral 3020,povrch BS

záda tl.19 - lamino antracit odstín Ral 7043, povrch PE

hrany ABS tl.2mm vždy shodné s dekorem dílce

pol. č.13 - rozměry 800x400x 800mm

vyrobit z laminované dřevotřískové desky tl.19mm /oboustranná laminace/

dekory lamino desek - korpus - lamino jilm přírodní , povrch SU

sokl a 2 police - lamino antracit odstín Ral 7043, povrch PE

hrany ABS tl.2mm vždy shodné s dekorem dílce

záda skříňky - lakovaná HDF deska tl.3mm, barva bílá

úchytky - kovové zadlabané rozměr 143x35x11mm, povrch aluminiový efekt, vrtání 128mm

úchytky - viz výkr.č.17

vnitřní police stavitelné po 32mm

DODAVATELSKOU DOKUMENTACI ODSOUHLASIT S AUTOREM INTERIERU