


OBKLAD ZA LŮŽKO DLOUHÝ,pravé provedení	POLOŽKA	Č. 3
--	---------	------

OBKLAD ZA LŮŽKO DLOUHÝ,levé provedení	POLOŽKA	Č. 4
---------------------------------------	---------	------


OBKLAD ZA LŮŽKO KRÁTKÝ	POLOŽKA	Č. 5
------------------------	---------	------

M 1:20

čelní pohled - pravé provedení

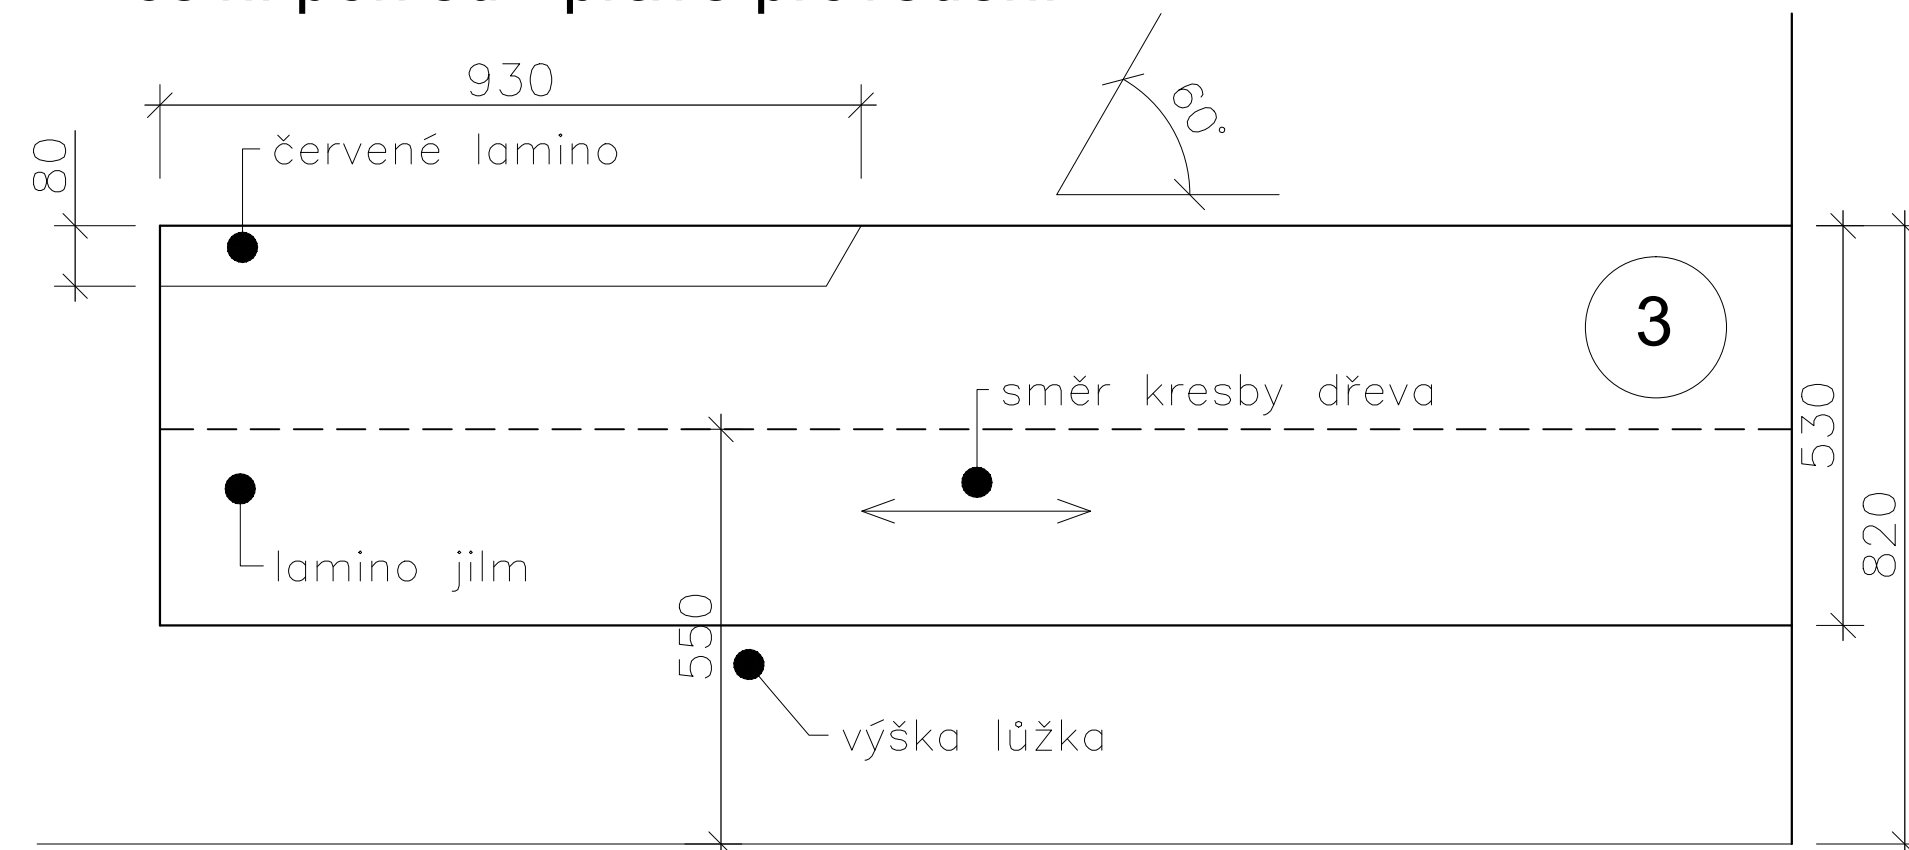


příčný řez

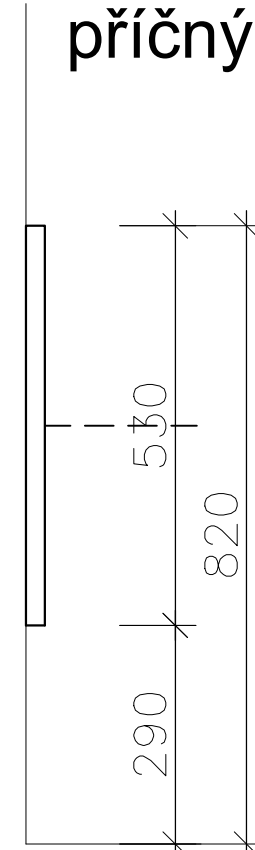


půdorys




čelní pohled - levé provedení

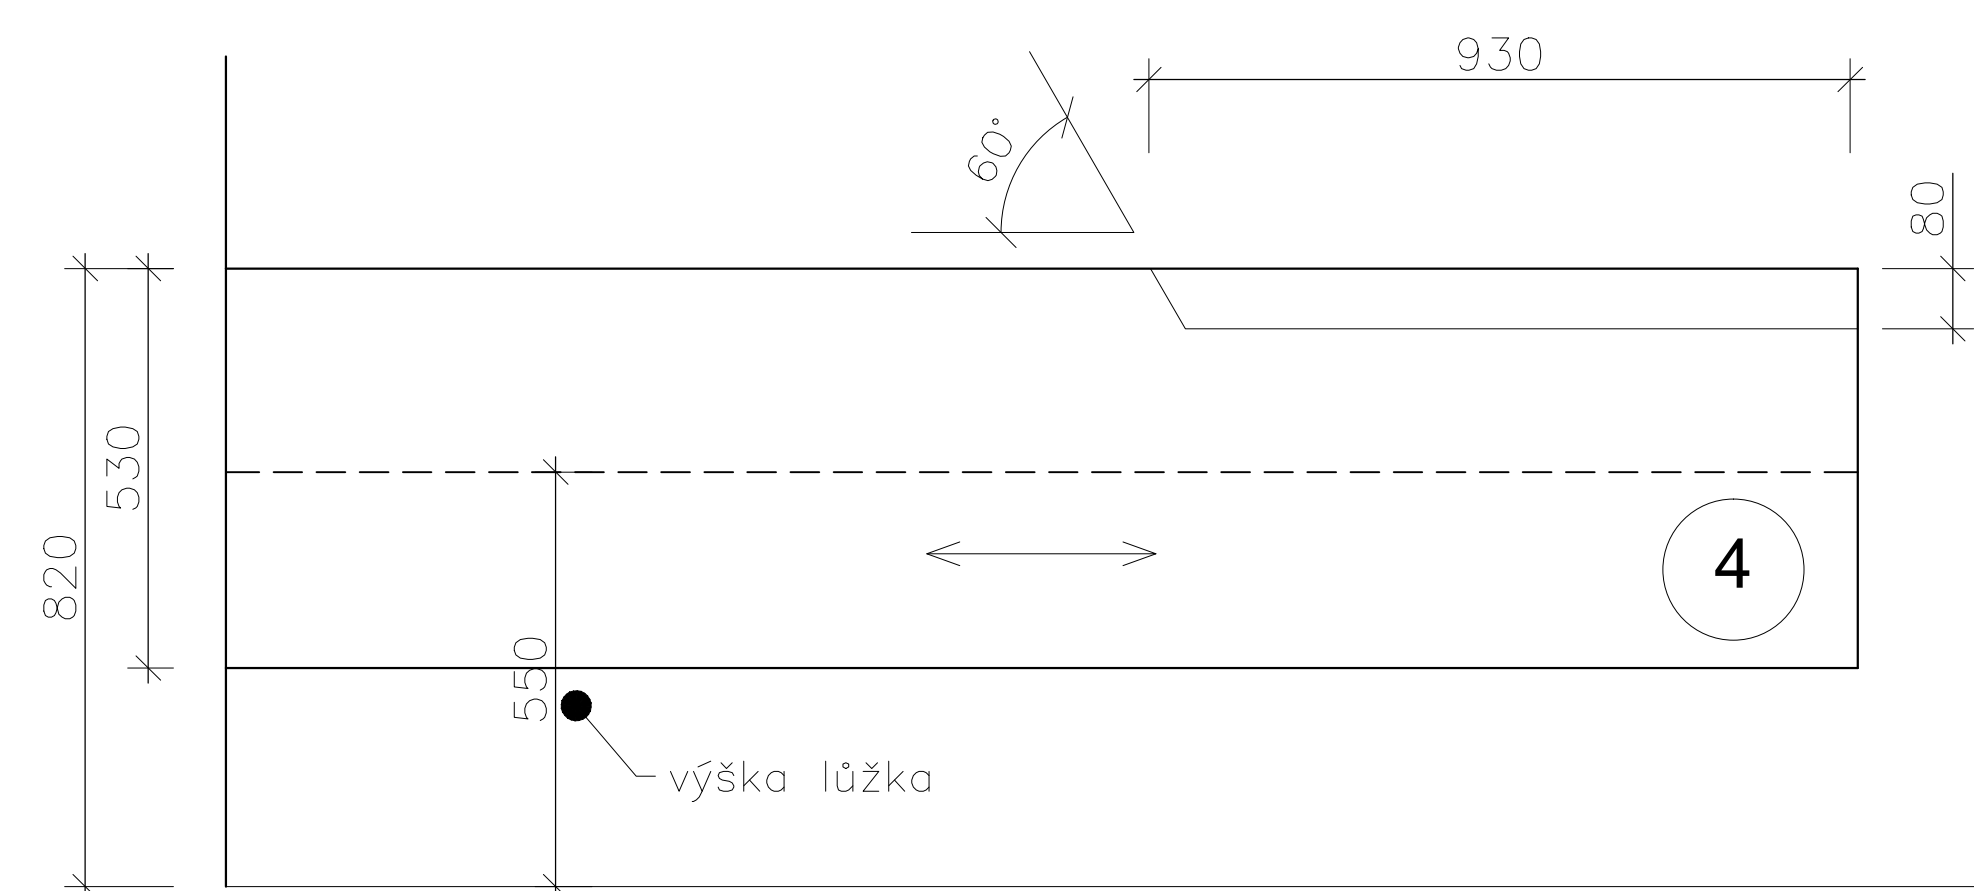


čelní pohled

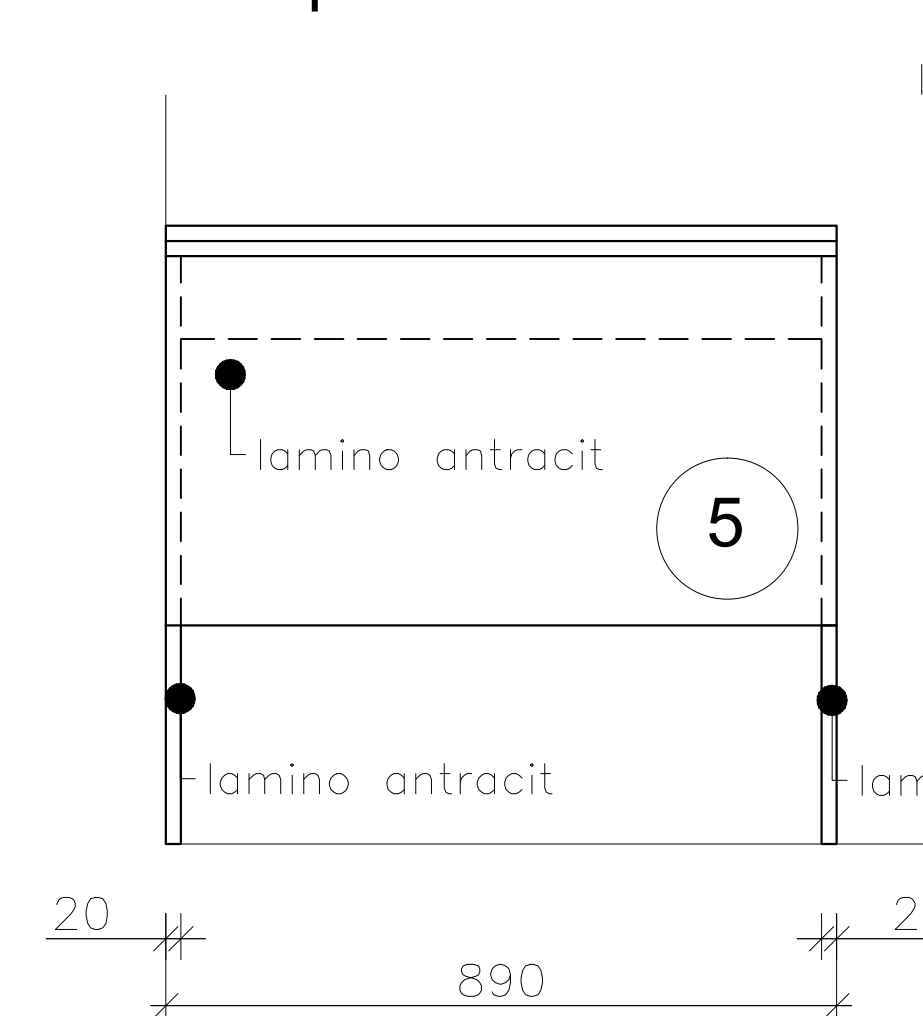

příčný řez

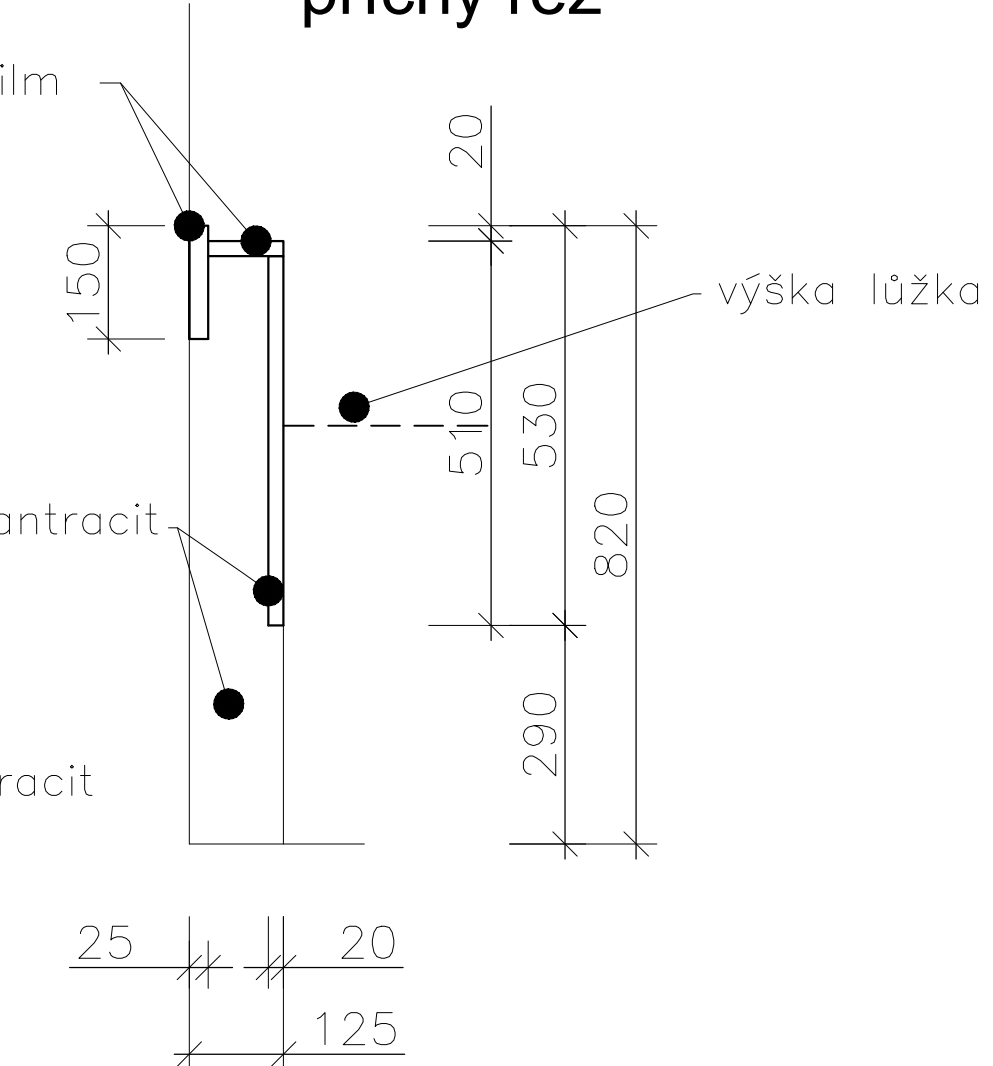

půdorys

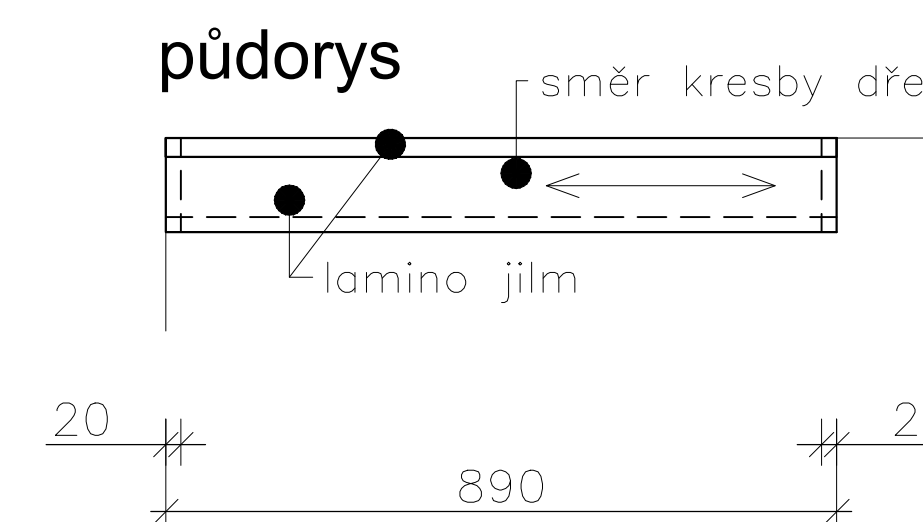

pol. č.3 a 4 - rozměry 2165x25x 530mm

vyrobit z laminované dřevotřískové desky tl.25mm /oboustranná laminace/

převládající plocha - lamino jilm přírodní , povrch SU , kresba vodorovně

horizont. pásek vsazený do plochy - červené lamino Ral 3020,povrch BS

hrany ABS tl.2mm v dekoru jilm přírodní

kotvit ke stěně pod úroveň horní hrany lůžka, tedy do cca 500mm od podlahy

pol. č.5 - rozměry 890x125x 820mm

vyrobit z laminované dřevotřískové desky tl.19mm /oboustranná laminace/

spodní část - lamino antracit odstín Ral 7043, povrch PE

plátek hl. 100mm a lišta na zdi - lamino jilm přírodní , povrch SU , kresba vodorovně

hrany ABS tl.2mm vždy shodné s dekorem dílce