


M 1:20


čelní pohled - levé provedení

SKŘÍŇOVÁ STĚNA , levé provedení


POLOŽKA Č. 1

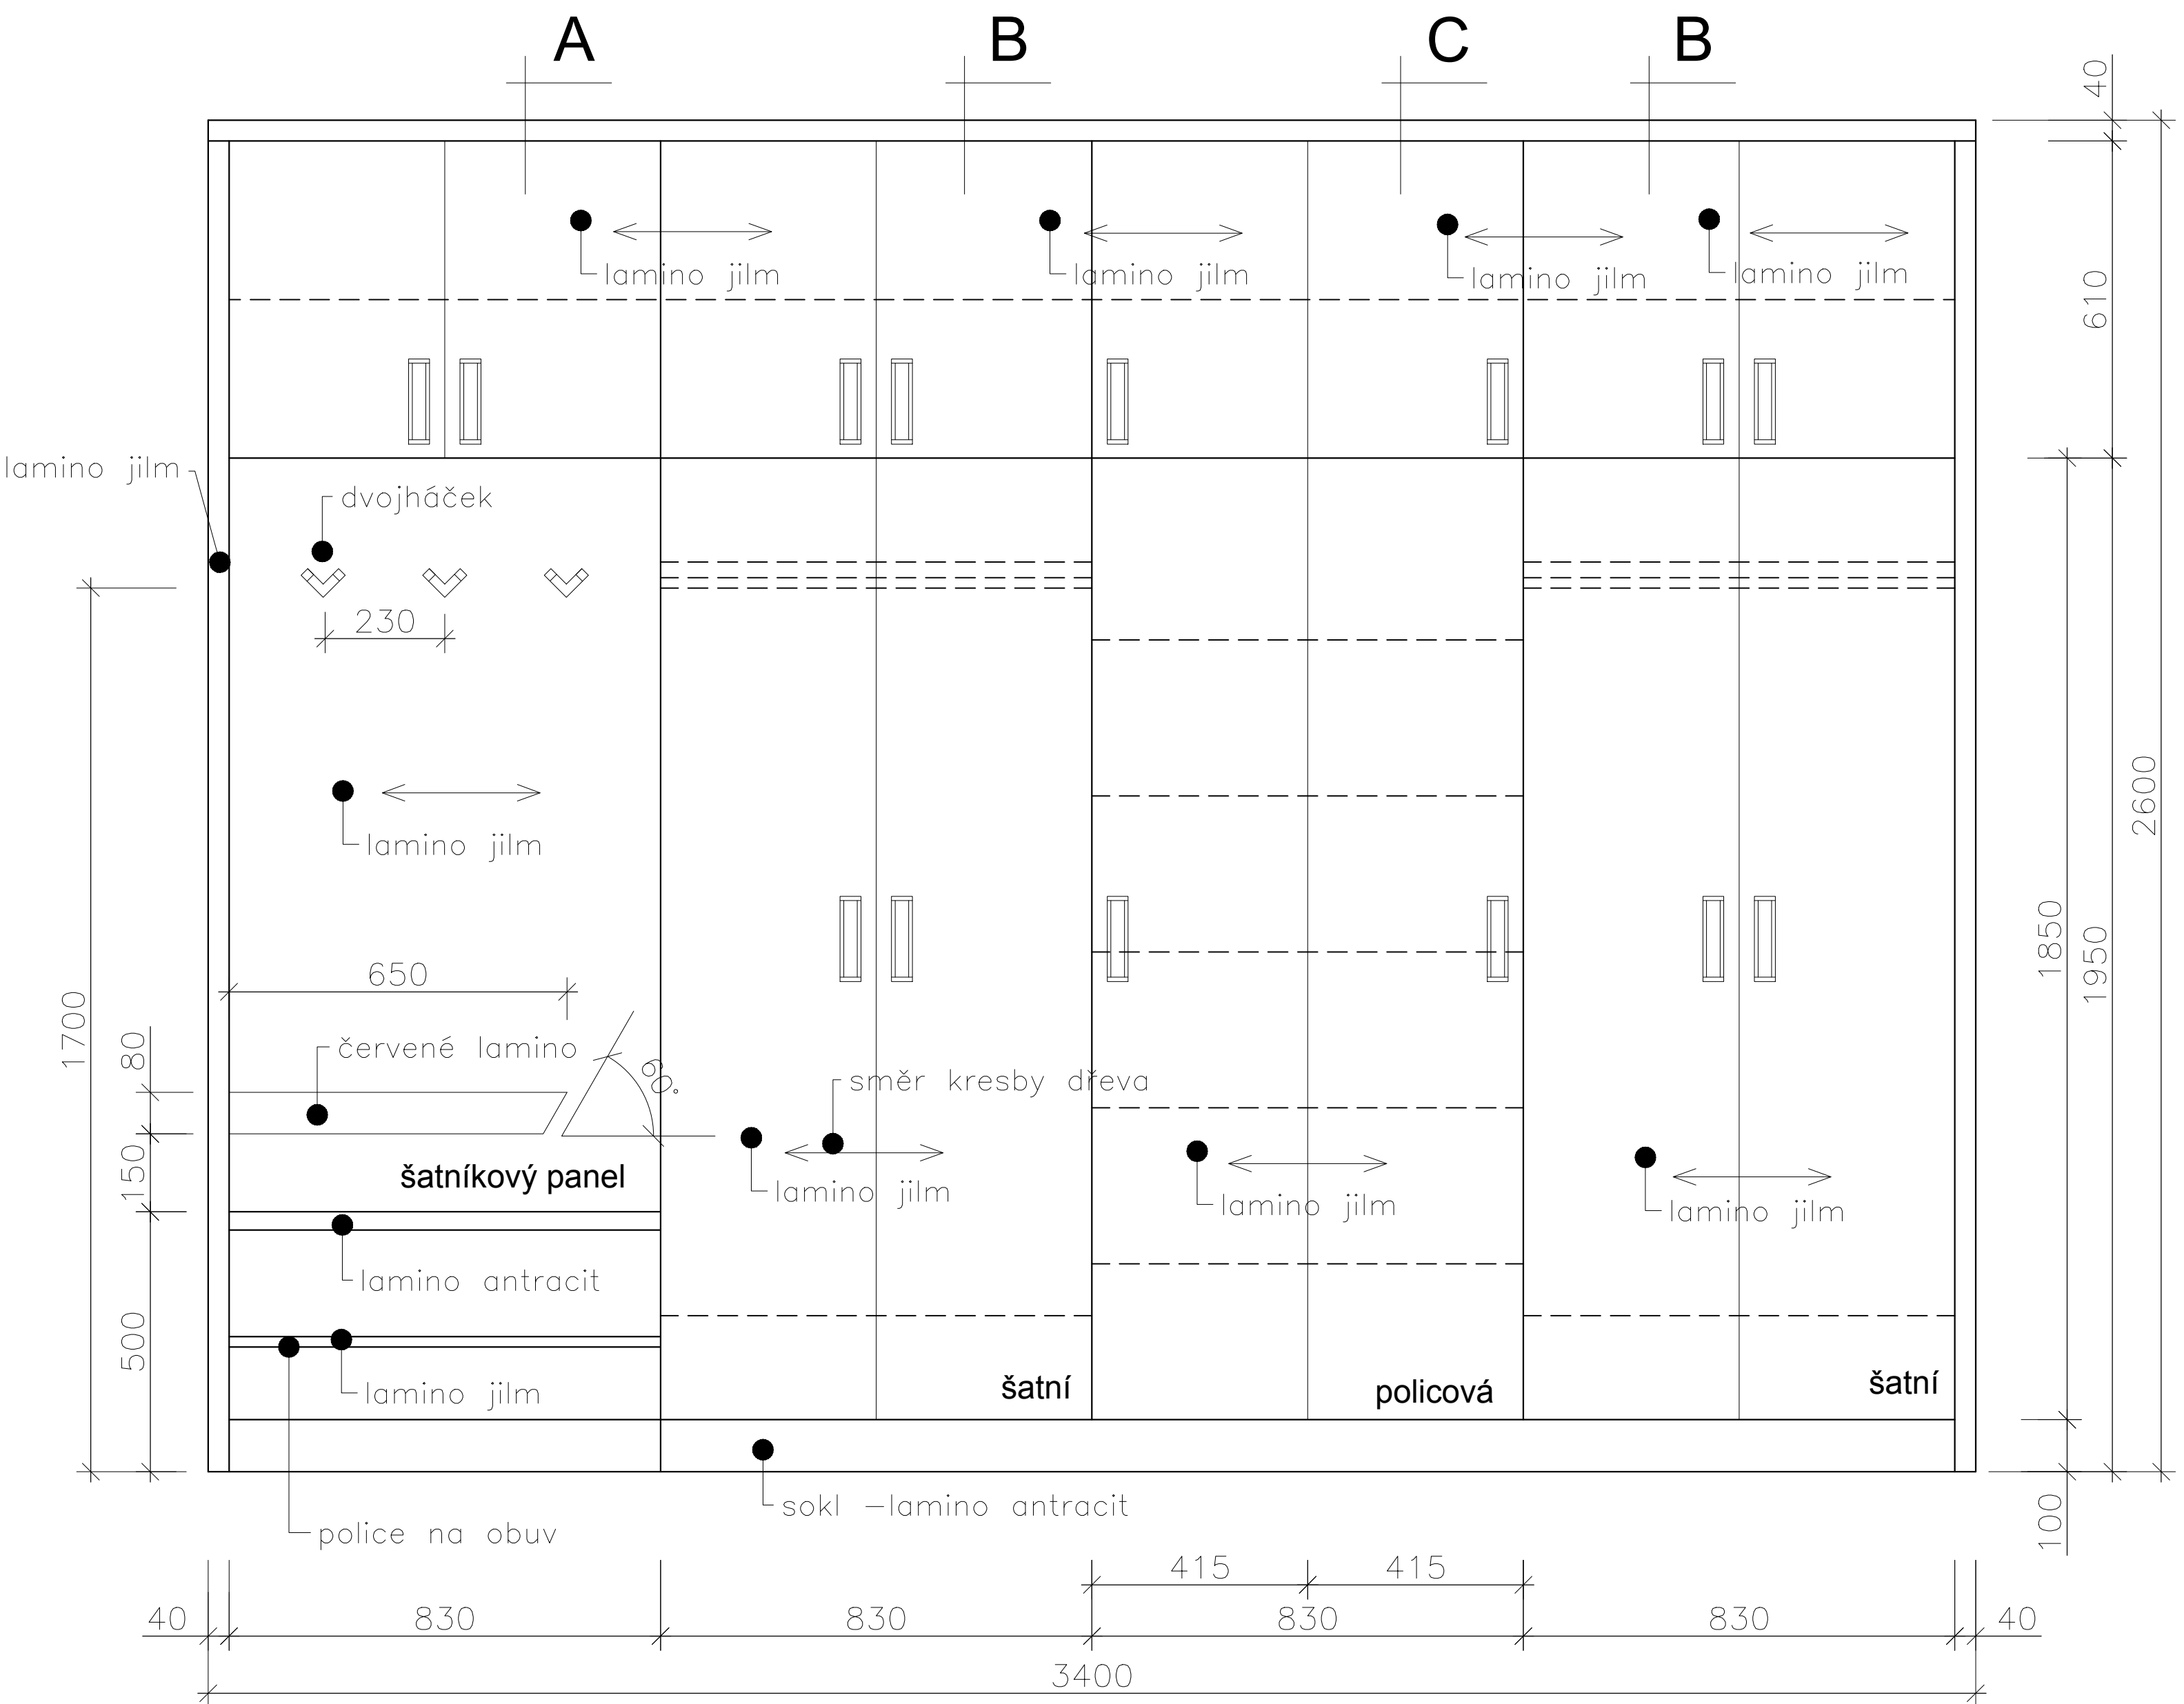

příčné řezy

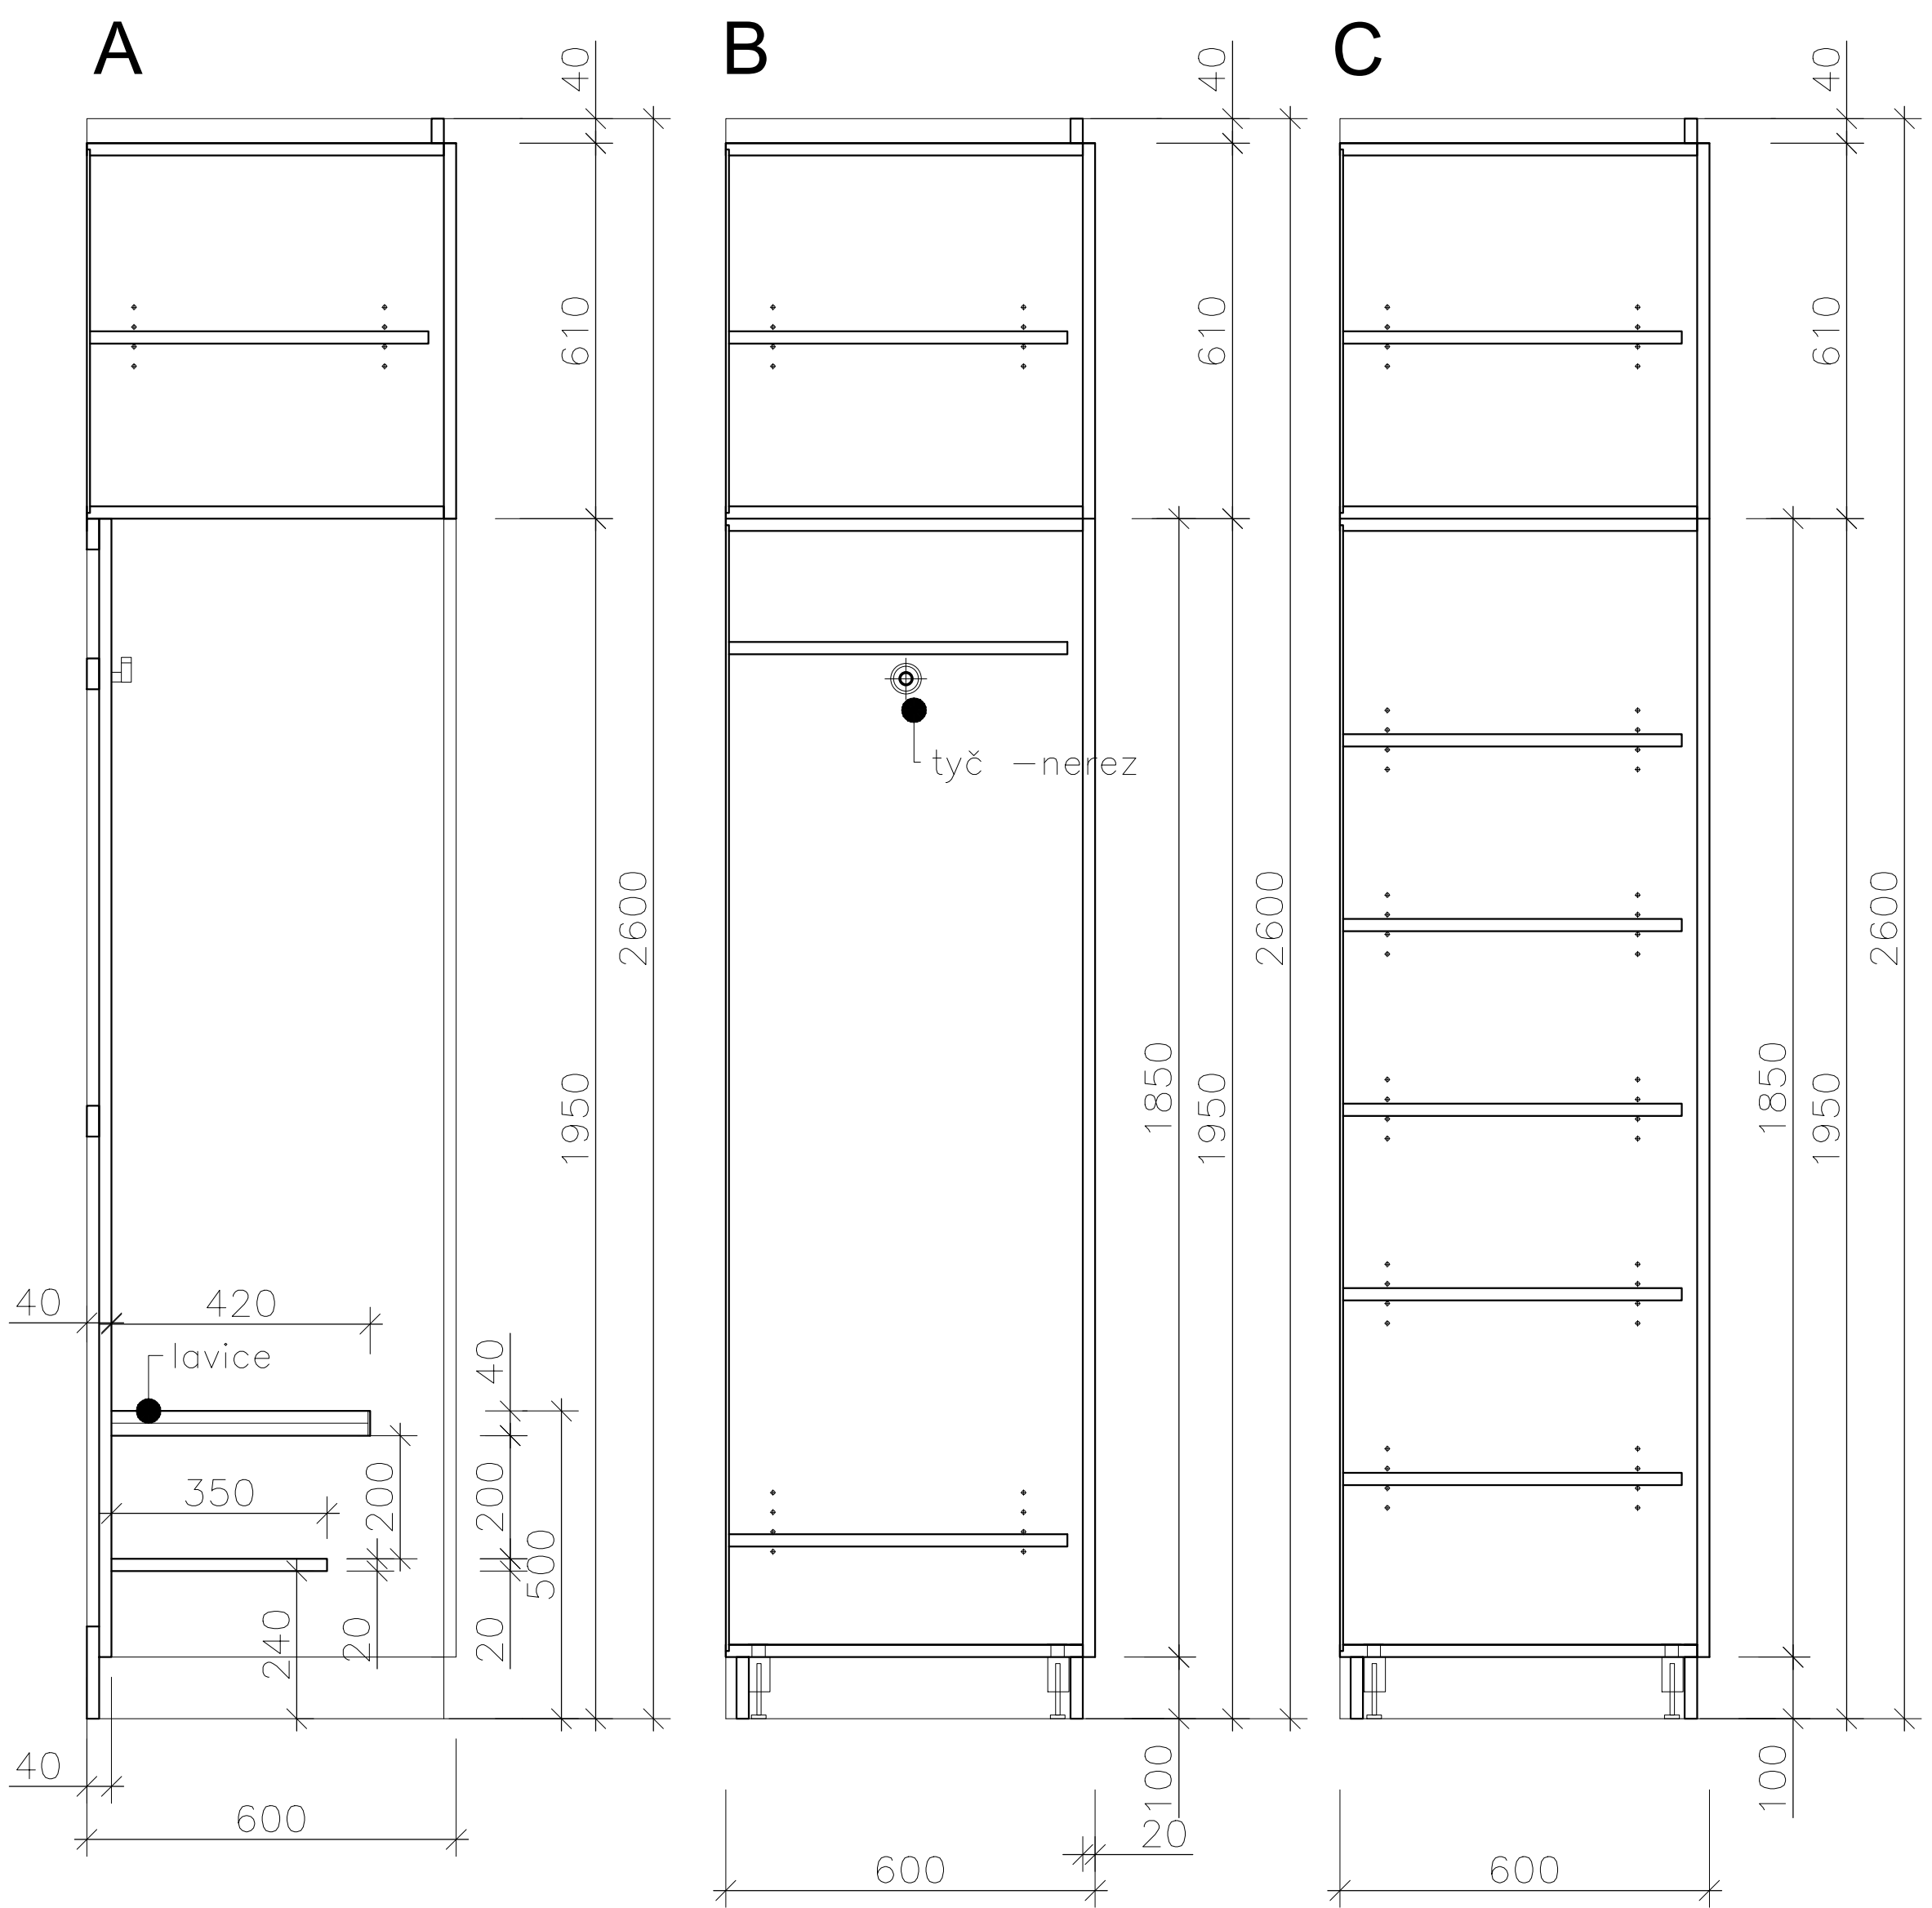

půdorys

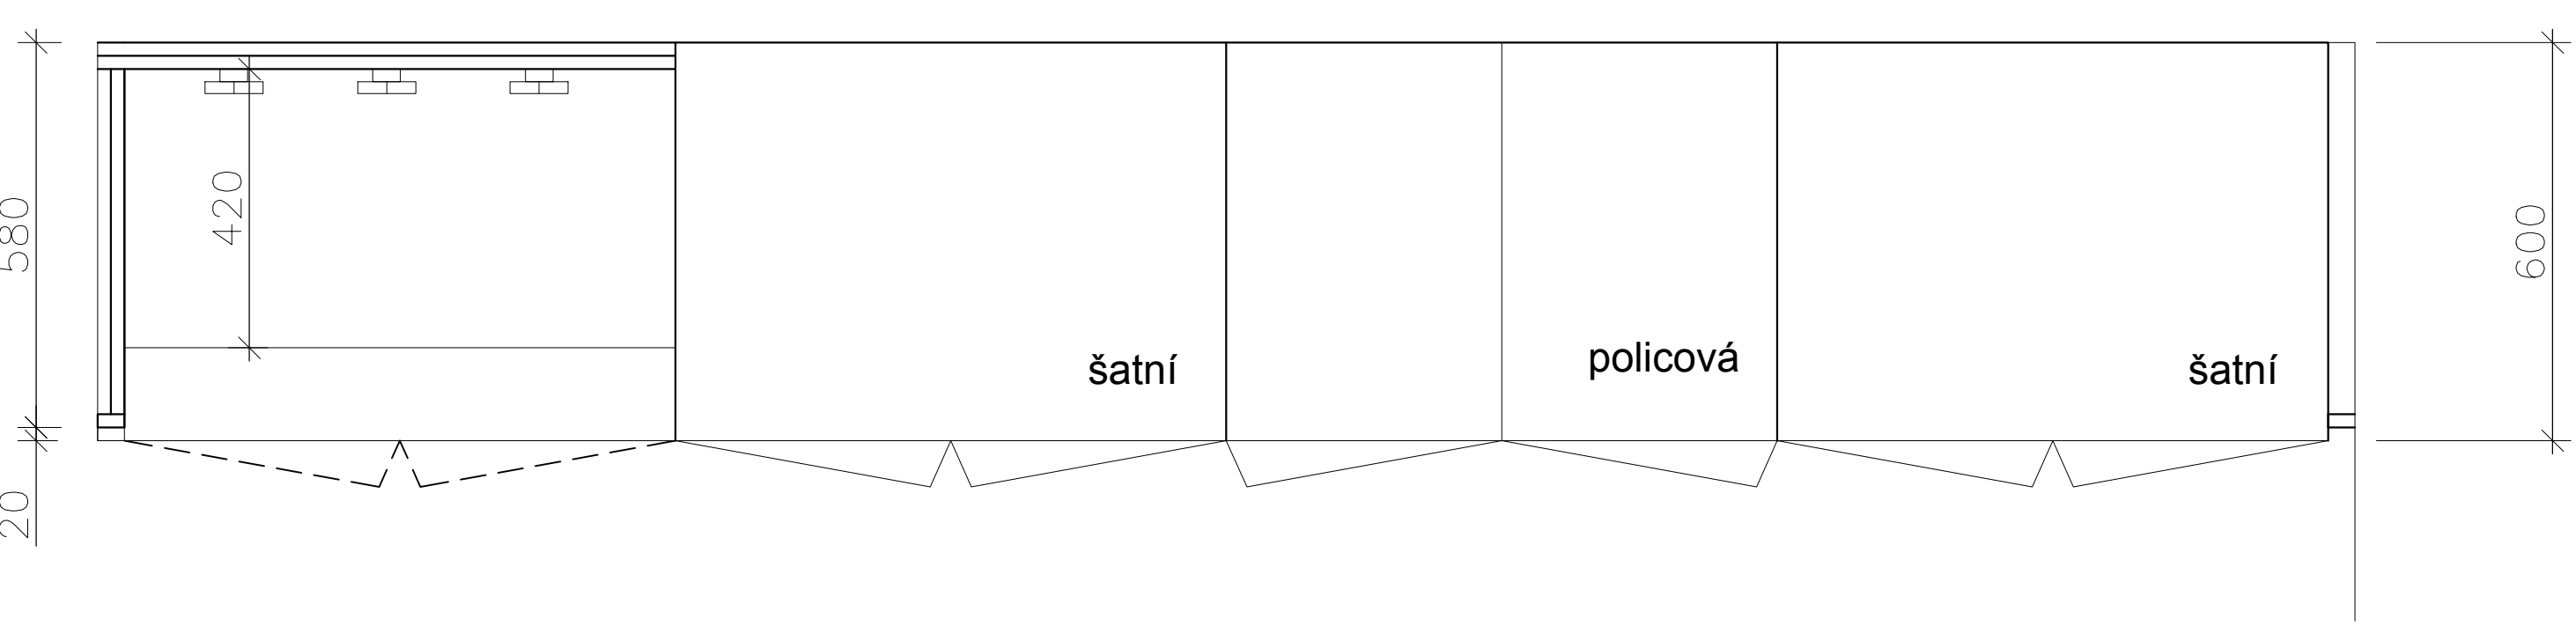

dekory lamino desek

pol. č.1 - rozměry 3400x600x 2600mm

vyrobit z laminované dřevotřískové desky tl.19mm /oboustranná laminace/

korpus skříní a dveře lamino jilm přírodní , povrch SU  
sokl , vnitřní police a deska lavice - lamino antracit odstín Ral 7043, povrch PE  
horizont. pásek vsazený do šatníkového panelu - červené lamino Ral 3020,povrch BS  
hrany ABS tl.2mm vždy shodné s dekorem dílce

záda skříní - lakovaná HDF deska tl.3mm, barva bílá

vnitřní police stavitelné po 32mm

úchytky kovové zadlabané rozměr 143x35x12mm, povrch aluminiový efekt, vrtání 128mm

3ks dvojháček osadit na šat. panel -dvojháček hranatý tvaru L, rozměr60x40x60mm, povrch stříbrný matný

závěsy dveří kvalitní, vynášecí, úhel otevření 95 stupňů s tlumením dovoření

pod dno skříní osadit stavěcí rektifikační patky, ovládané přes dno skř. otvorem s plast. záslepkou

jednotl. skříně spojoval přes boky nábytkovými šrouby, sestavu kotvit ke stěně

háčky a úchytky - viz výkr.č.17

DODAVATELSKOU DOKUMENTACI ODSOUHLASIT S AUTOREM INTERIERU

ATELIER KiM BRNO - 04/2014

MU BRNO - KOLEJ , VINAŘSKÁ 5 - POKOJE - INTERIER