


2.NP

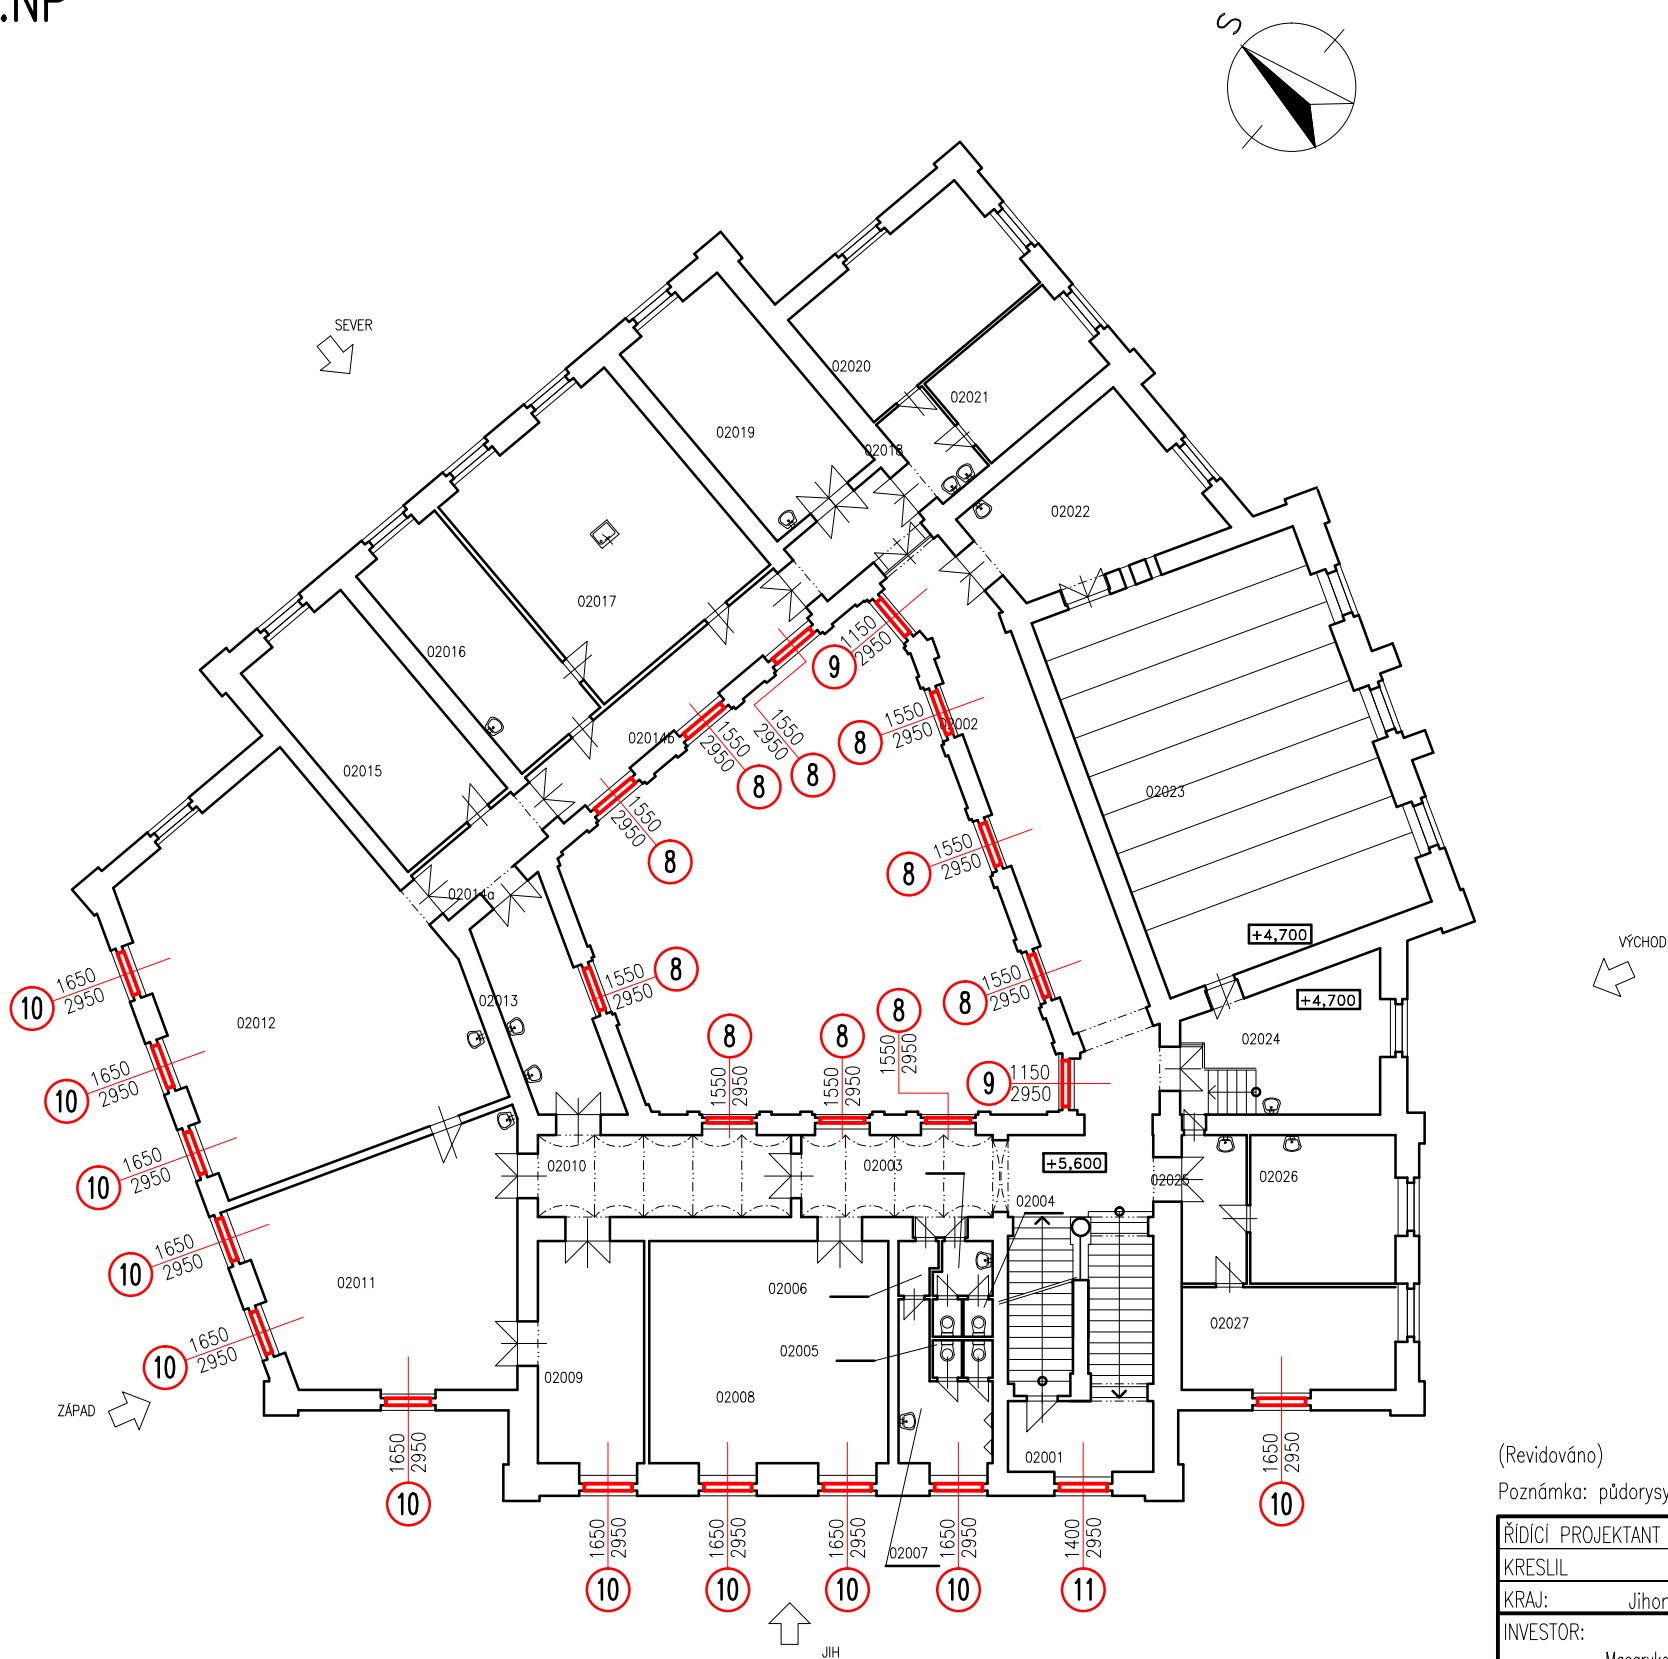

LEGENDA ZNAČENÍ

- opravované okno
- rozměr okna
- číslo výpisu prvků

(Revidováno)

Poznámka: půdorysy byly převzaty z pasportu MU a upraveny (rozměry otvorů nutno před výrobou a montáží doměřit)

ŘÍDÍCÍ PROJEKTANT – KONTROLOVAL	V. Janoušek	ERDING a.s. KOSMAKOVA 28 615 00 BRNO
KRESLIL	Ing. Kozubík	
KRAJ:	Jihomoravský kraj	MÍSTO STAVBY: Brno
INVESTOR:	Masarykova univerzita	STAVBA: 2.2 FF – OPRAVA OKEN – REPASE II. ETAPA
OBJEKT: ---	ČÁST: Stavba	DATUM: 02/2014
NÁZEV VÝKRESU:	PŮDORYS 2.NP	STUPEŇ: P
		ARCHIVNÍ ČÍSLO: 13-184-2_2-R-D11-503
		MĚŘ.: 1:200
		Č.v.: 503