




1.PP

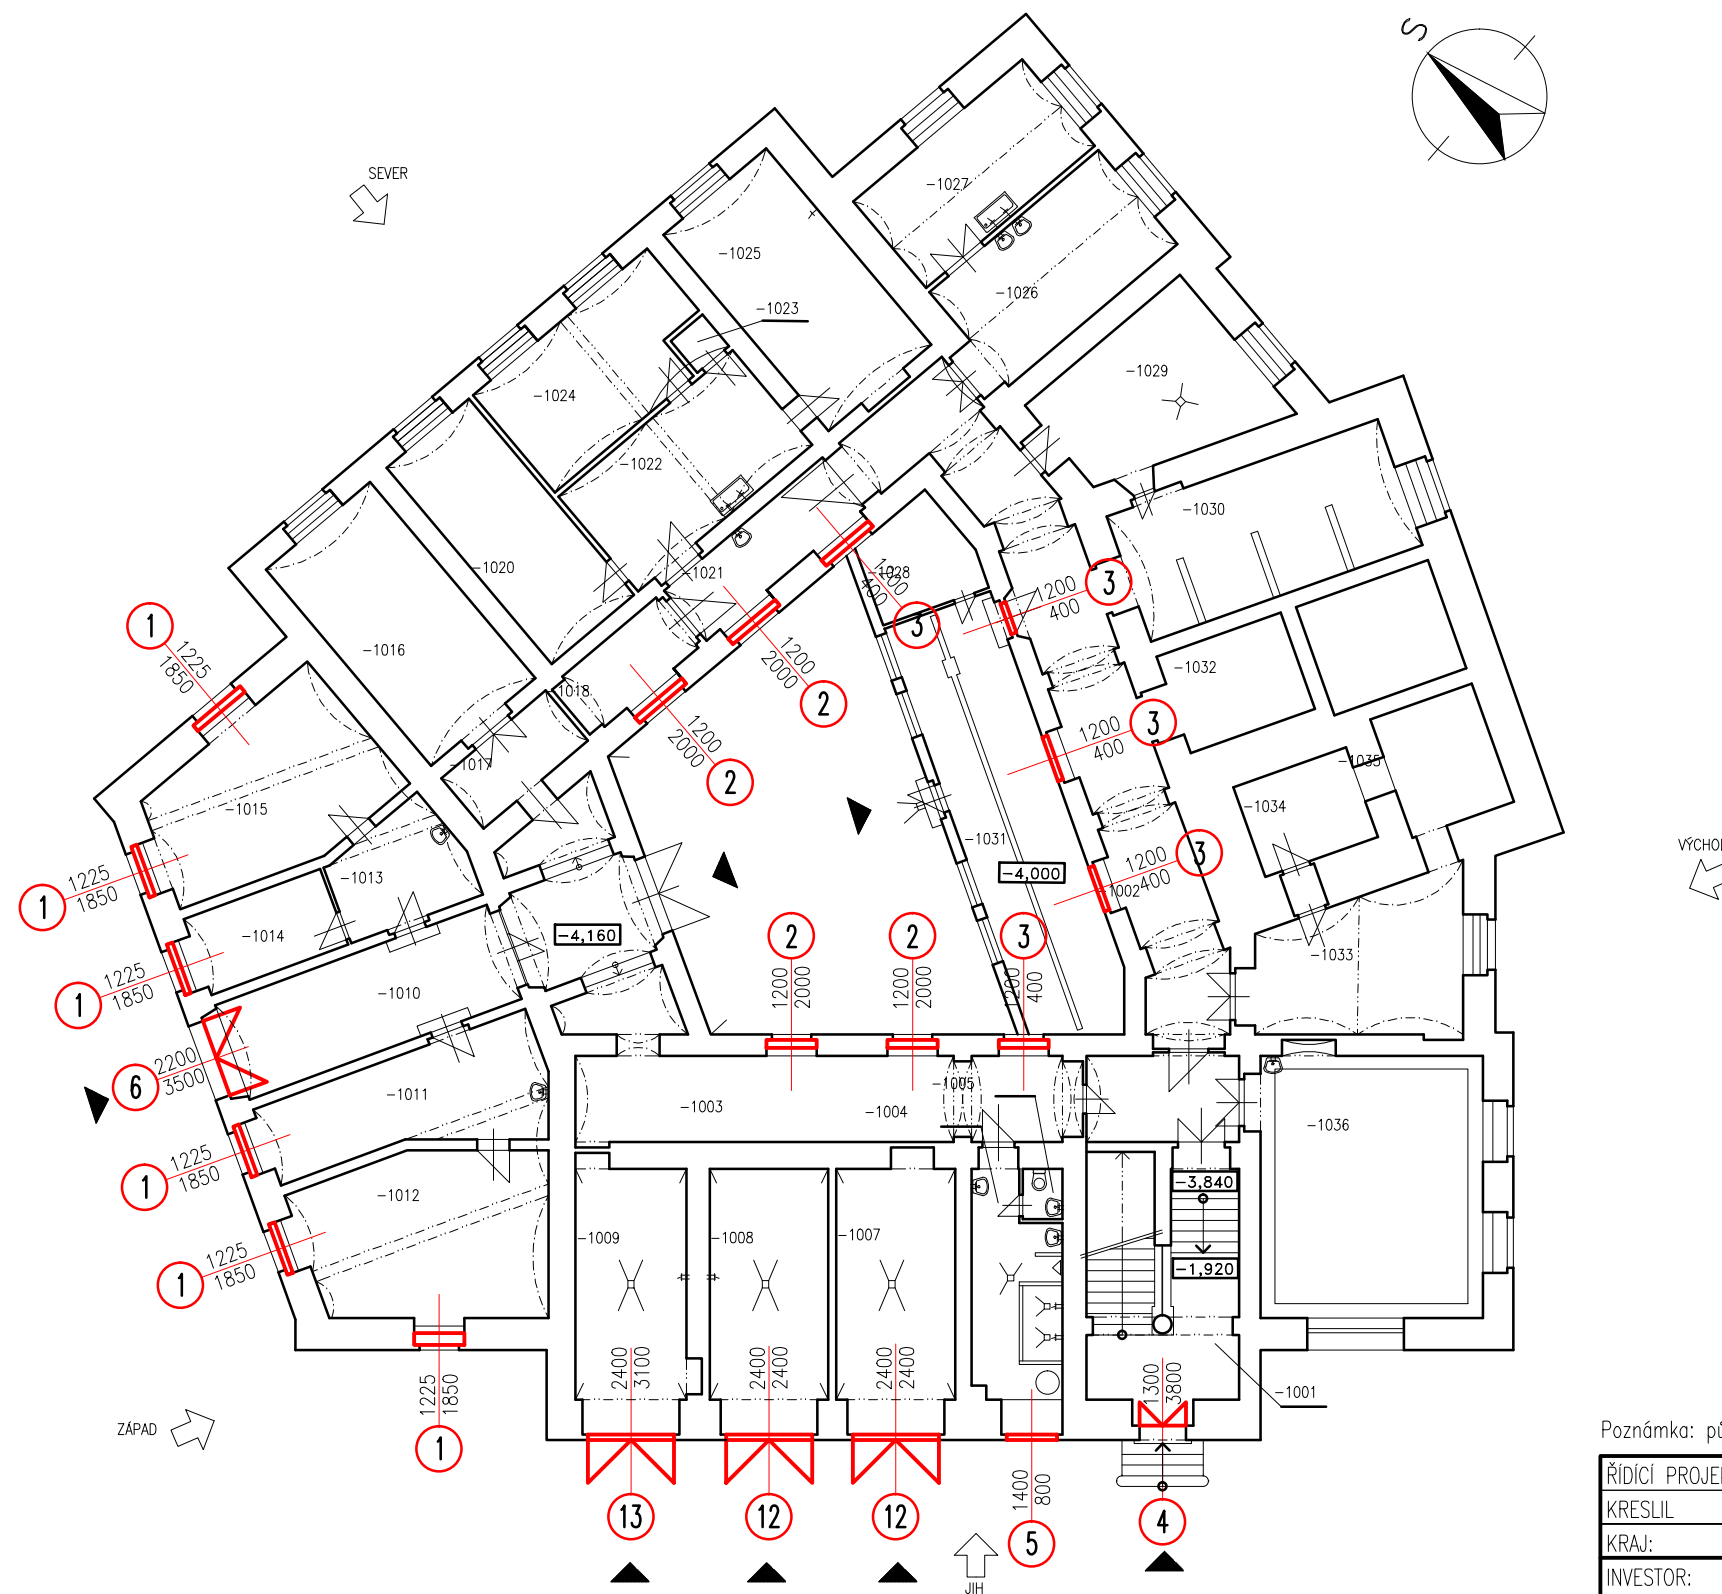

LEGENDA ZNAČENÍ

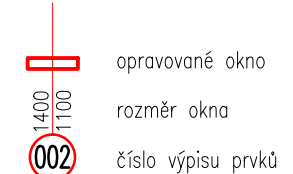

Poznámka: půdorysy byly převzaty z pasportu MU a upraveny (rozměry otvorů nutno před výrobou a montáží doměřit)

ŘÍDÍCÍ PROJEKTANT – KONTROLOVAL		V. Janoušek		 ERDING a.s. KOSMAKOVA 28 615 00 BRNO
KRESLIL		Ing. Kozubík		
KRAJ: Jihomoravský kraj		MÍSTO STAVBY: Brno		
INVESTOR: Masarykova univerzita		STAVBA: 2.2 FF – OPRAVA OKEN – REPASE II. ETAPA		DATUM: 02/2014 STUPEŇ: P
OBJEKT: ---		ČÁST: Stavba		ARCHIVNÍ ČÍSLO: 13-184-2_2-R-D11-501
NÁZEV VÝKRESU: PŮDORYS 1.PP		MĚŘ.: 1:200		Č.v.: 501