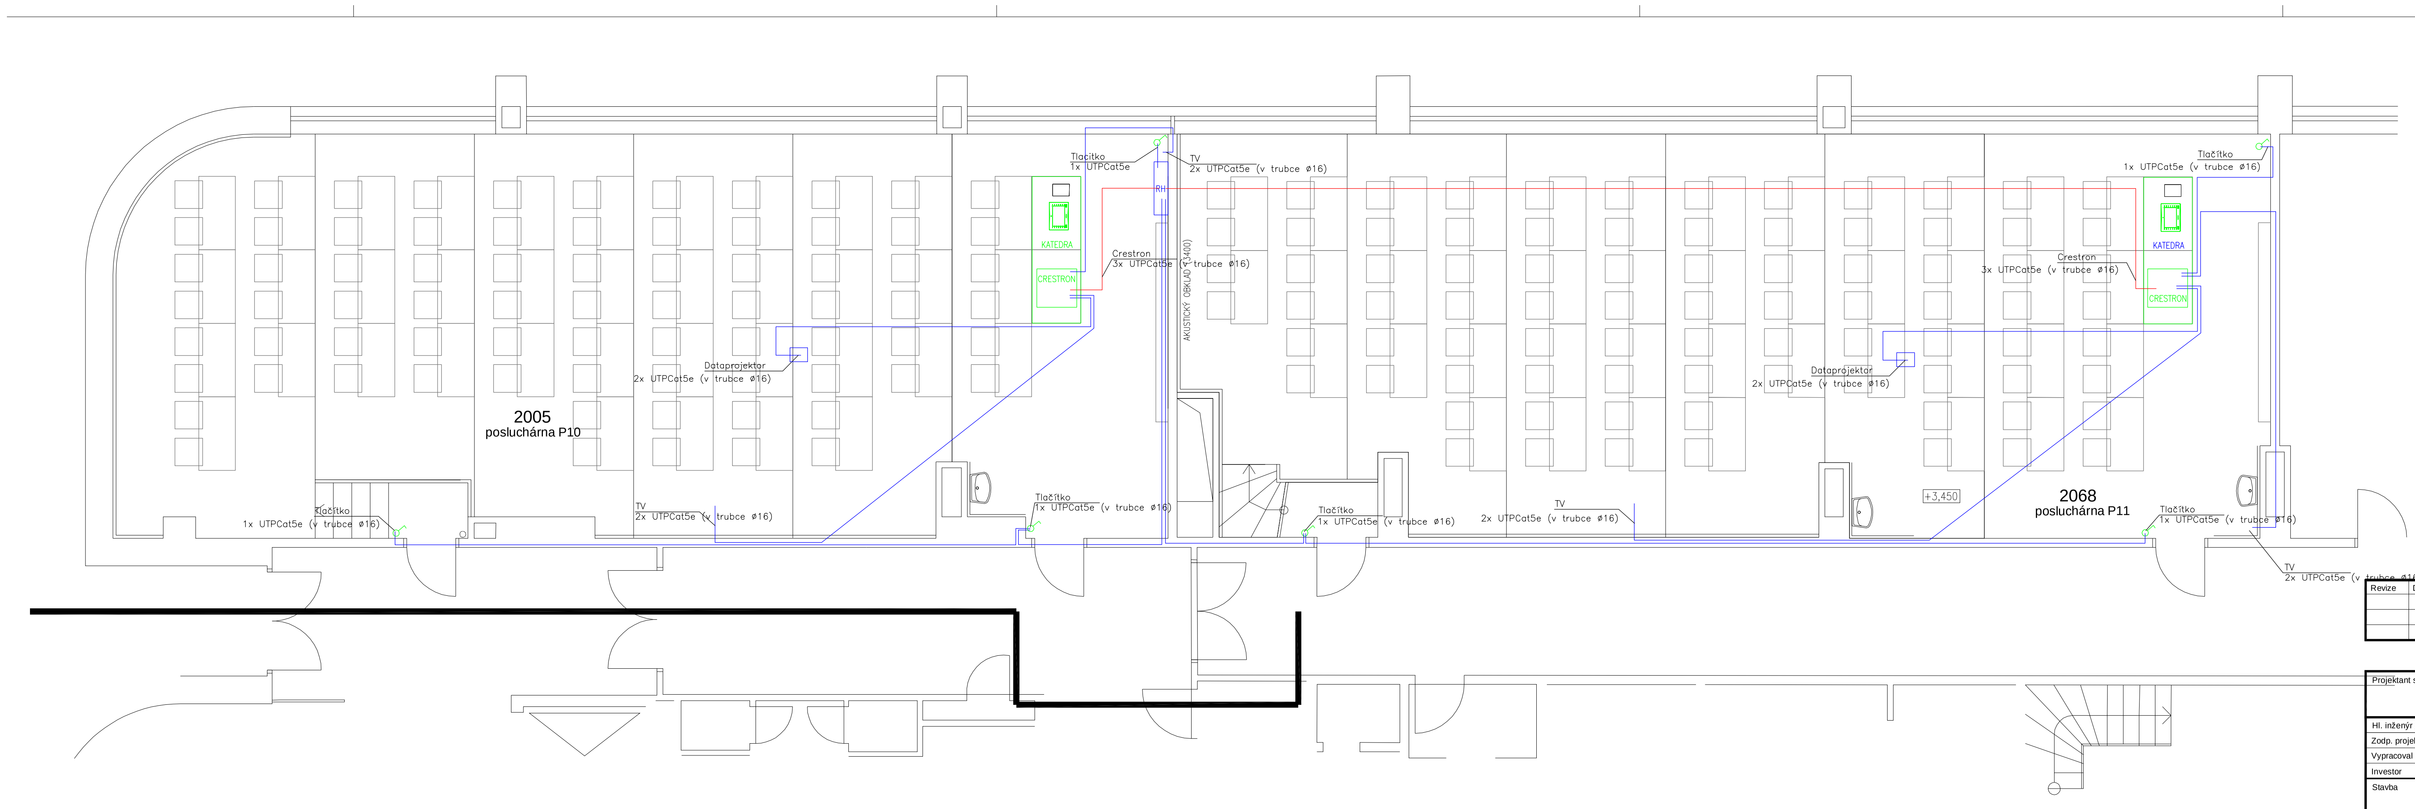

LEGENDA MÍSTNOSTÍ

Číslo MÍST.	ÚČEL MÍSTNOSTI	PLOCHA m²	
2005	POSLUCHÁRNA P10	111,00	
2068	POSLUCHÁRNA P11	116,46	

LEGENDA – KOMPONENTY CRESTRON
MIMO DODÁVKU SLABOPROUDU

AVR – Rozvodna budlo a video kabelů El. krabice KT250

CRESTRON – Alnack pro umístění CRESTRON, AudioVideo techniky a rozvodů SLABO

– DOTYKOVÝ PANEL CRESTRON

– TLAČÍTKA SVĚTLA/ZALUZIE – zakončení v KUBE (UTP CAT5e)

LEGENDA – KABELY OVLÁDACÍ PRO SYSTÉM CRESTRON

VŠECHNY KONCOVÉ PRVKY BUDOU PROVEDENY KOORDINOVANĚ S OSTATNÍMI
ZEJMÉNA S VÝKRESEM PODHLEDŮ
VŠECHNA VEDENÍ NAD PODHLEDY BUDOU ULOŽENA DO INSTALAČNÍCH TRUBEK

Rozvod datových kabelů PVC trubka min. d=29mm

Rozvod slaboproudých kabelů PVC trubka min. d=40mm

DATOVÝ PŘÍVOD DO KATEDRY + AV KABELÁŽ – VIZ VÝKRES 101

Revize	Datum	Jméno	Podpis	Popis revize

Projektant stav. část: P A K

FAKULTNÍ ARCHITEKTONICKÁ ATELIÉR P A K

Ing. Jan Bukolský autorizovaný inženýr pro pozemní stavby ČKAIT 0008168

PASSIVHAUS DESIGN CENTER BRNO s.r.o. T +420 511 177 761

Hl. inženýr projektu	Ing.Hana Svobodová	
Zodp. projektant	Ing. Bukolský	
Vypracoval	Ing. Alena	
Investor	MU ESF, Lipová 41a Brno	

Projektant profese: Ing. Jan Bukolský, Projekce stěhovacích rovaně, Kanárova 5, Brno

Stavba

Úpravy posluchárен P10 a P11 na ESF MU

Stupeň	JP
Datum	02/2014
Formát	5 A4
Zak. č.	3201
Měřítko	-
Č. výkresu	Revize
102	00

Část: A.3.8 Zařízení slaboproudé elektrotechniky

Název výkresu

Schematický půdorys - ovládací kabeláž pro Crestron