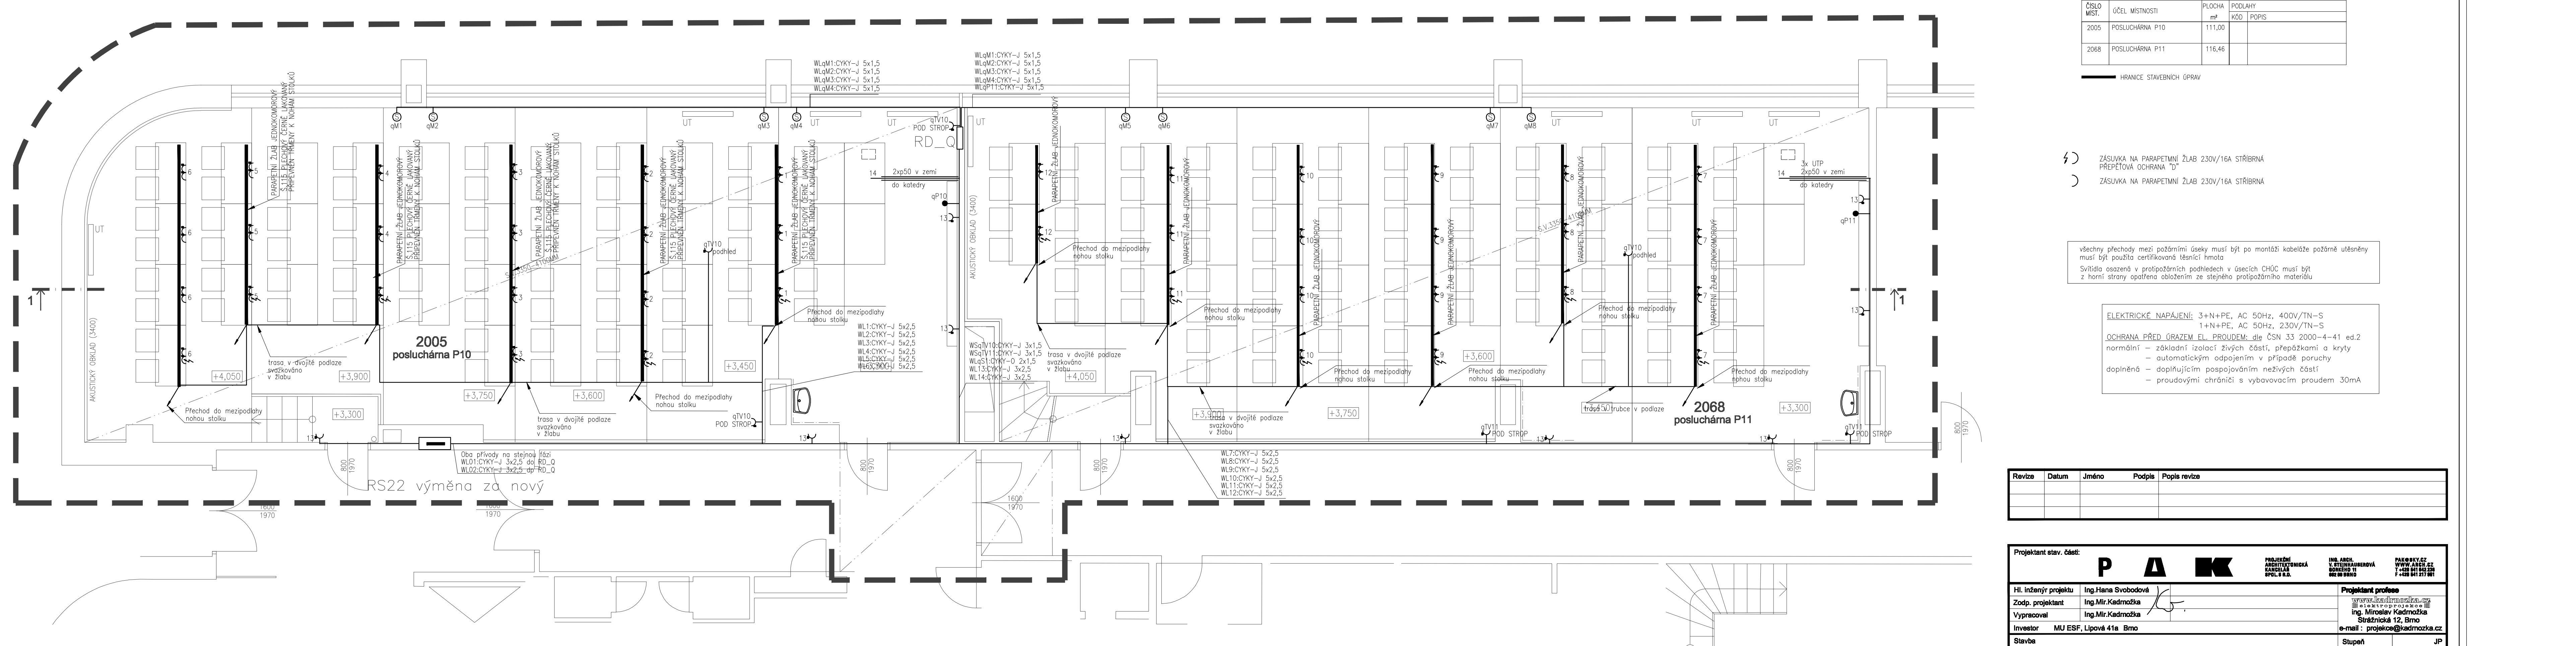

LEGENDA MÍSTNOSTÍ

ČÍSLO MÍST.	ÚČEL MÍSTNOSTI	PLOCHA	PODLAHY	
		m²	KÓD	POPIS
2005	POSLUCHÁRNA P10	111,00		
2068	POSLUCHÁRNA P11	116,46		

HRANICE STAVEBNÍCH ÚPRAV

ZÁSUVKA NA PARAPETMNÍ ŽLAB 230V/16A STŘÍBRNÁ PŘEPĚŤOVÁ OCHRANA "D"

ZÁSUVKA NA PARAPETMNÍ ŽLAB 230V/16A STŘÍBRNÁ

všechny přechody mezi požárními úseky musí být po montáži kabeláže požárně utěsněny musí být použita certifikovaná těsnící hmota

Svítidla osazená v protipožárních podhledech v úsecích CHÚC musí být z horní strany opatřena obložením ze stejného protipožárního materiálu

ELEKTRICKÉ NAPÁJENÍ: 3+N+PE, AC 50Hz, 400V/TN–S
1+N+PE, AC 50Hz, 230V/TN–S

OCHRANA PŘED ÚRAZEM EL. PROUDEM: dle ČSN 33 2000–4–41 ed.2

normální – základní izolací živých částí, přepážkami a kryty
– automatickým odpojením v případě poruchy

doplněná – doplňujícím pospojováním neživých částí
– proudovými chrániči s vybavovacím proudem 30mA

Revize	Datum	Jméno	Podpis	Popis revize

Projektant stav. části: PAK

PROJEKČNÍ ARCHITEKTONICKÁ KANCELÁŘ SPOL. S R.O.
ING. ARCH. V. STEJNHAUSEROVÁ GORKÉHO 11 602 00 BRNO
PAK@SKY.CZ WWW.ARCH.CZ T +420 541 642 238 F +420 541 217 951

Hl. inženýr projektu	Ing.Hana Svobodová	
Zodp. projektant	Ing.Mir.Kadrnožka	
Vypracoval	Ing.Mir.Kadrnožka	
Investor	MU ESF, Lipová 41a Brno	

Projektant profese
www.kadrnozka.cz
elektroprojekce
ing. Miroslav Kadrnožka
Strážnická 12, Brno
e-mail : projekce@kadrnozka.cz

Stavba	Úpravy poslucháren P10 a P11 na ESF MU	Stupeň	JP
		Datum	02/2014
		Formát	4 A4
		Zak. č.	3201
Část	A.3.7 Zařízení silnoproudé elektrotechniky a bleskosvody	Měřítko	1:50
Název výkresu	PŮDORYS SILNOPROUD A ŘS	Č. výkresu 102	Revize 00