




Půdorys (M1:100)

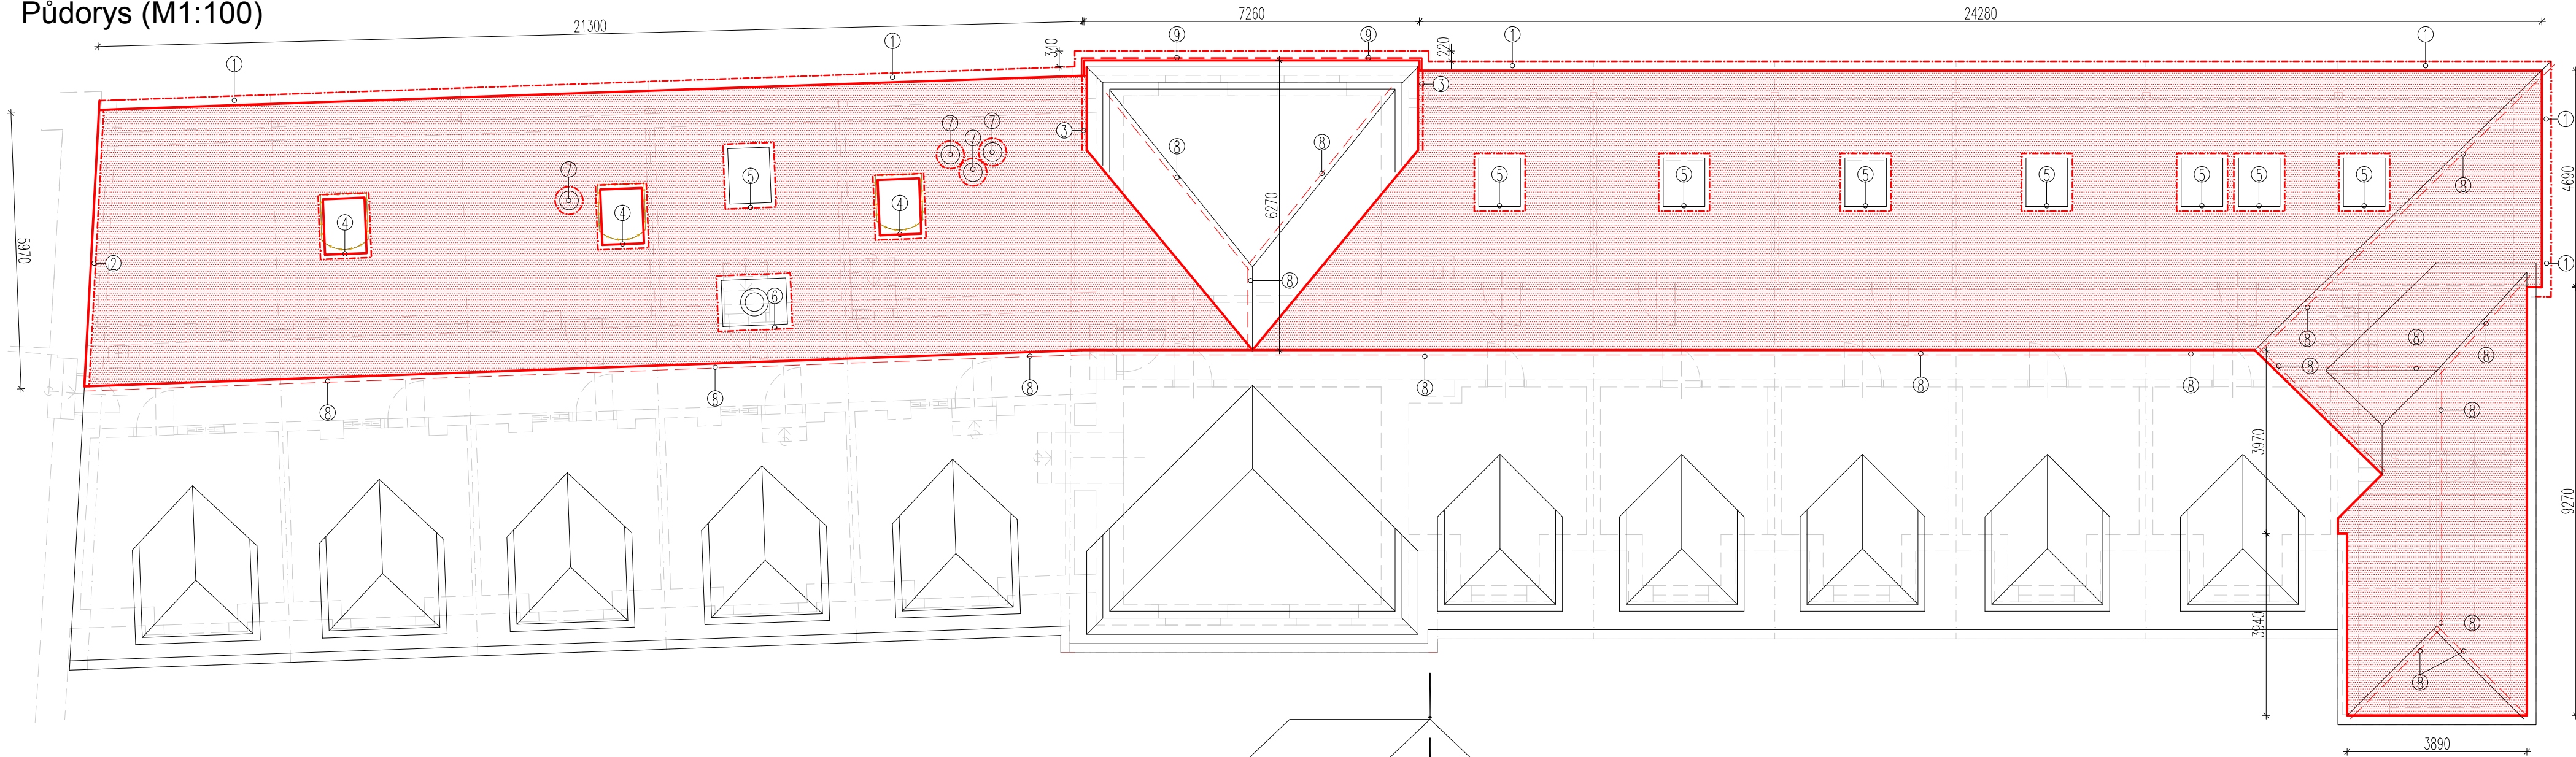

Pohled - Ypsilantiho (M1:200)

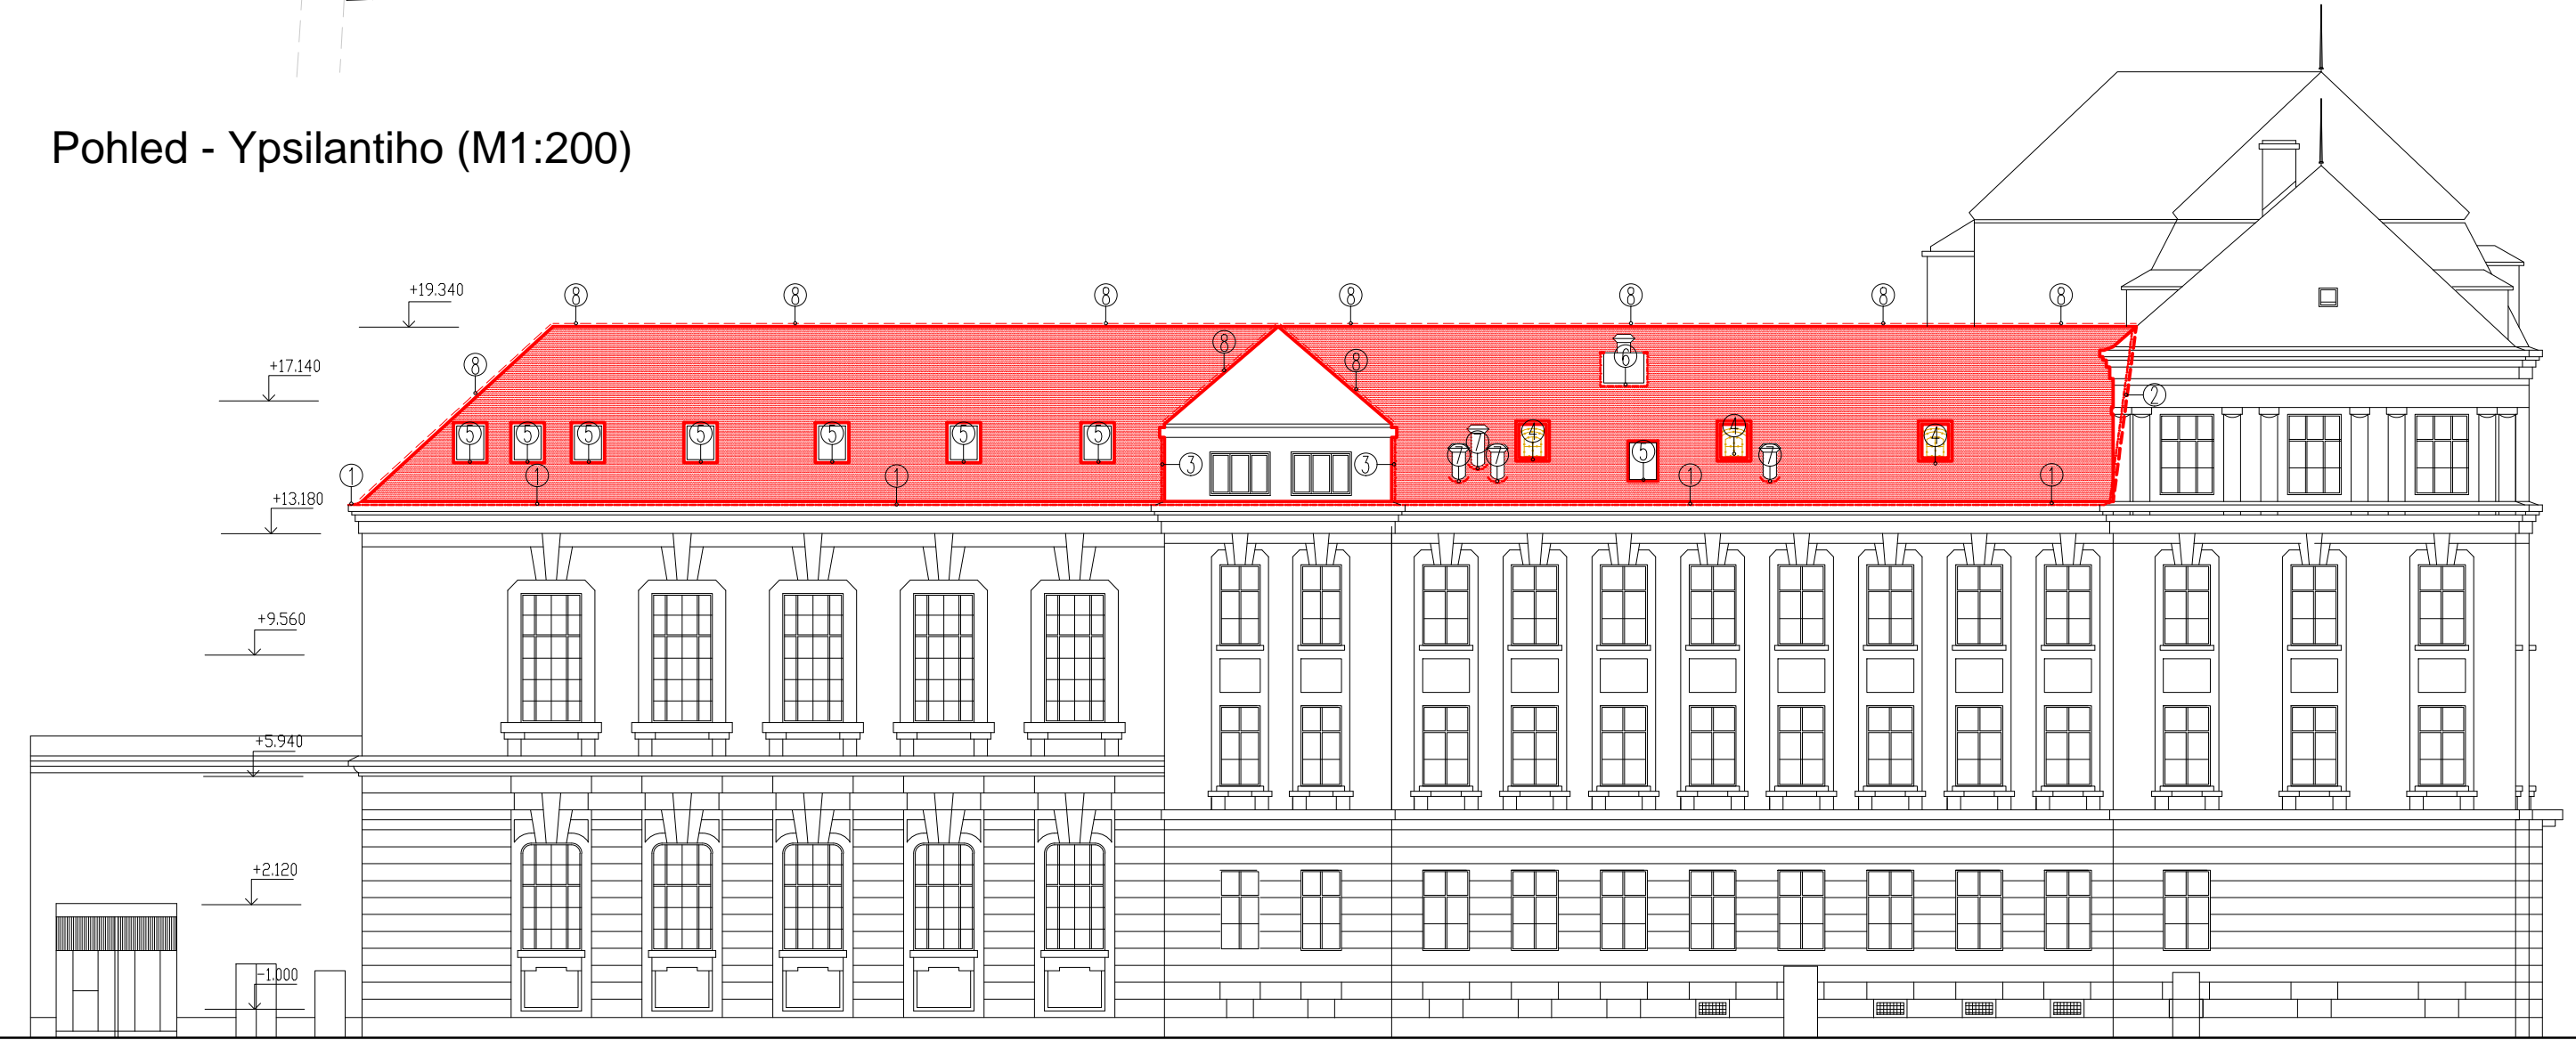

Příčný řez (M1:200)

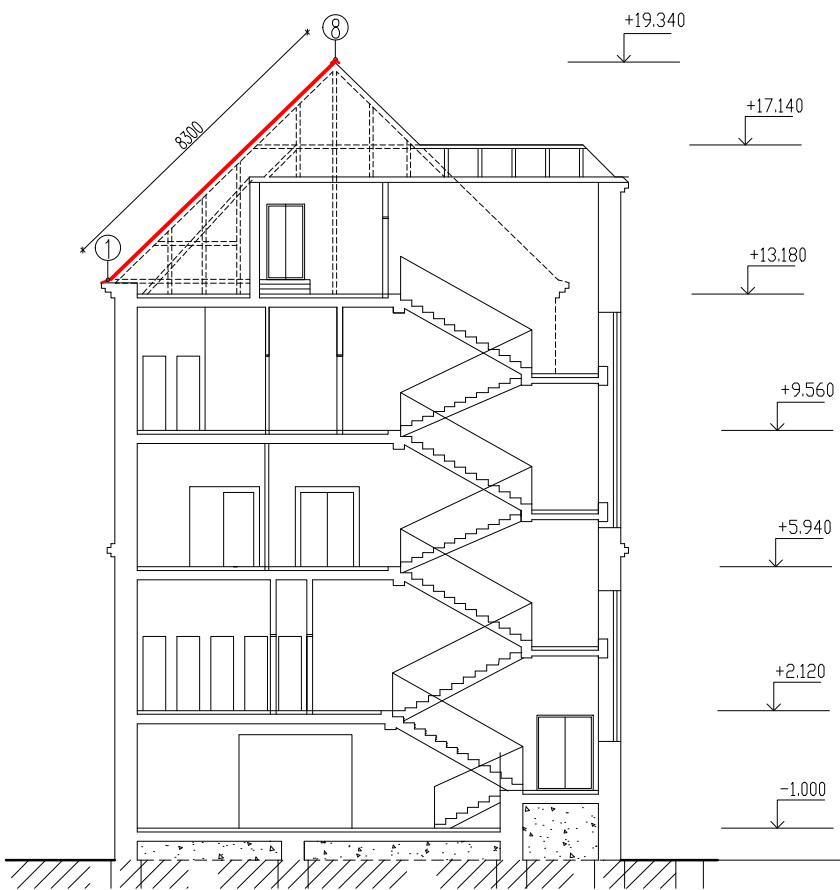

Detail hřebene (M1:10)






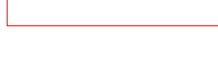


Schéma areálu



Legenda značení:

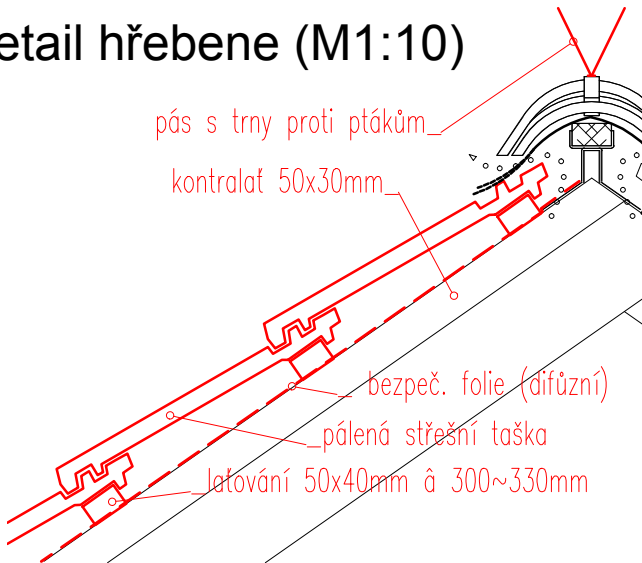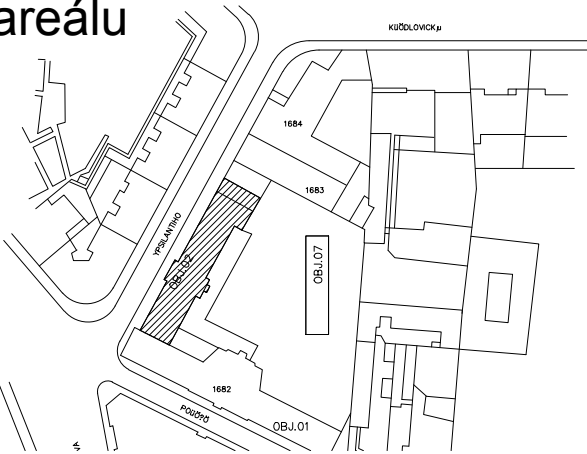-  - původní konstrukce
-  - opravované plochy
-  - opravované prvky hřebene a nároží
-  - opravované prvky okapů

Poznámka: půdorysy byly převzaty z pasportu MU a upraveny (rozměry nutno před výrobou a montáží doměřit)

Ř. PROJEKTANT	V. Janoušek	
KRESLIL	Ing. Kozubík	
KRAJ:	Jihomoravský kraj	MÍSTO STAVBY: Brno
INVESTOR:	Masarykova univerzita	STAVBA: 2.9 Pdf – OPRAVA STŘECHY
OBJEKT: ---	ČÁST: D.1.1 Architektonicko-stavební řešení	DATUM: 02/2014
NAZEV VÝKRESU:	Výkres oprav	STUPEŇ: RDS
		ARCHIVNÍ ČÍSLO: 13-184-2_9-R-D11-501
		MĚŘ.: 1:100
		Č.V.: 501