


DVEŘE 611 - TALÁROVNA
DVEŘE 07 KE KANCELÁŘÍM
DVEŘE 055 DO CHODBY

POHLED Z HALY 1:25

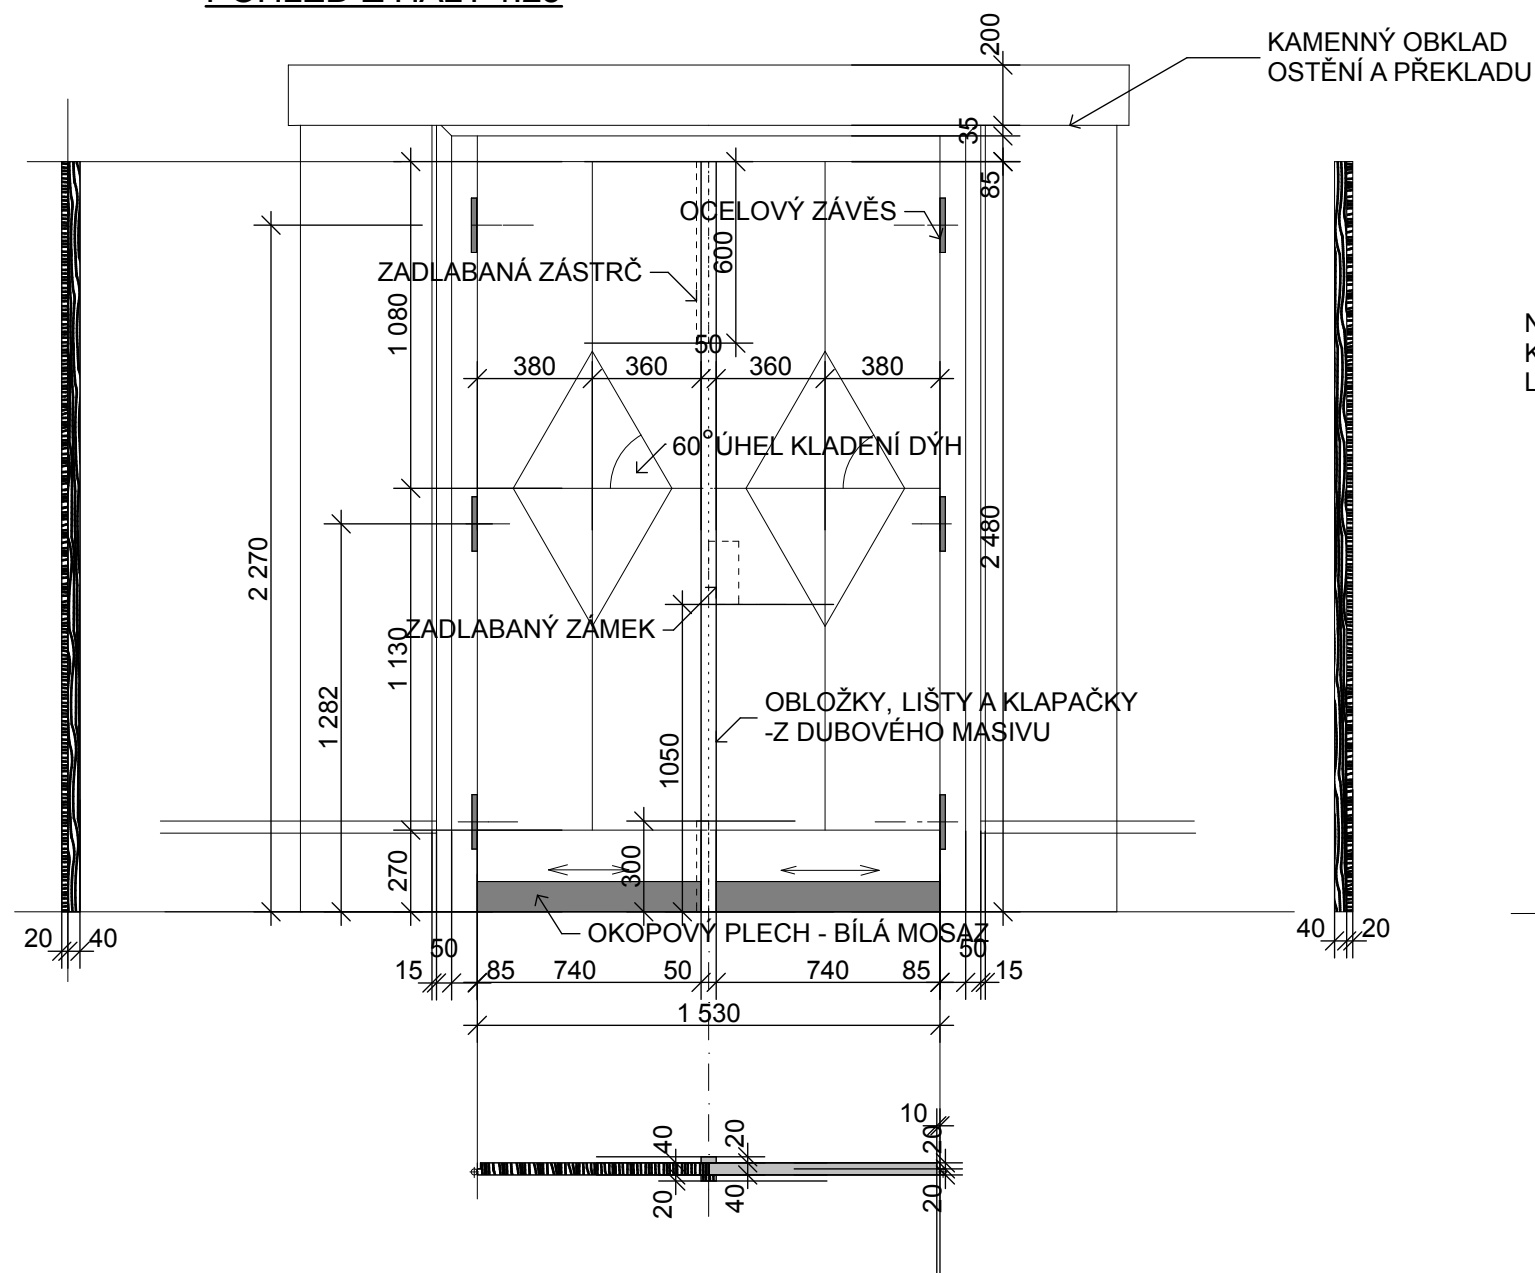

DVEŘE 611 - TALÁROVNA
DVEŘE 07 KE KANCELÁŘÍM
DVEŘE 055 DO CHODBY

POHLED Z MÍSTNOSTI 1:25

