


# DVEŘE 060, STUDOVNA, POČÍTAČE

POHLED Z HALY 1:25 - STÁVAJÍCÍ STAV, BOURACÍ PRÁCE

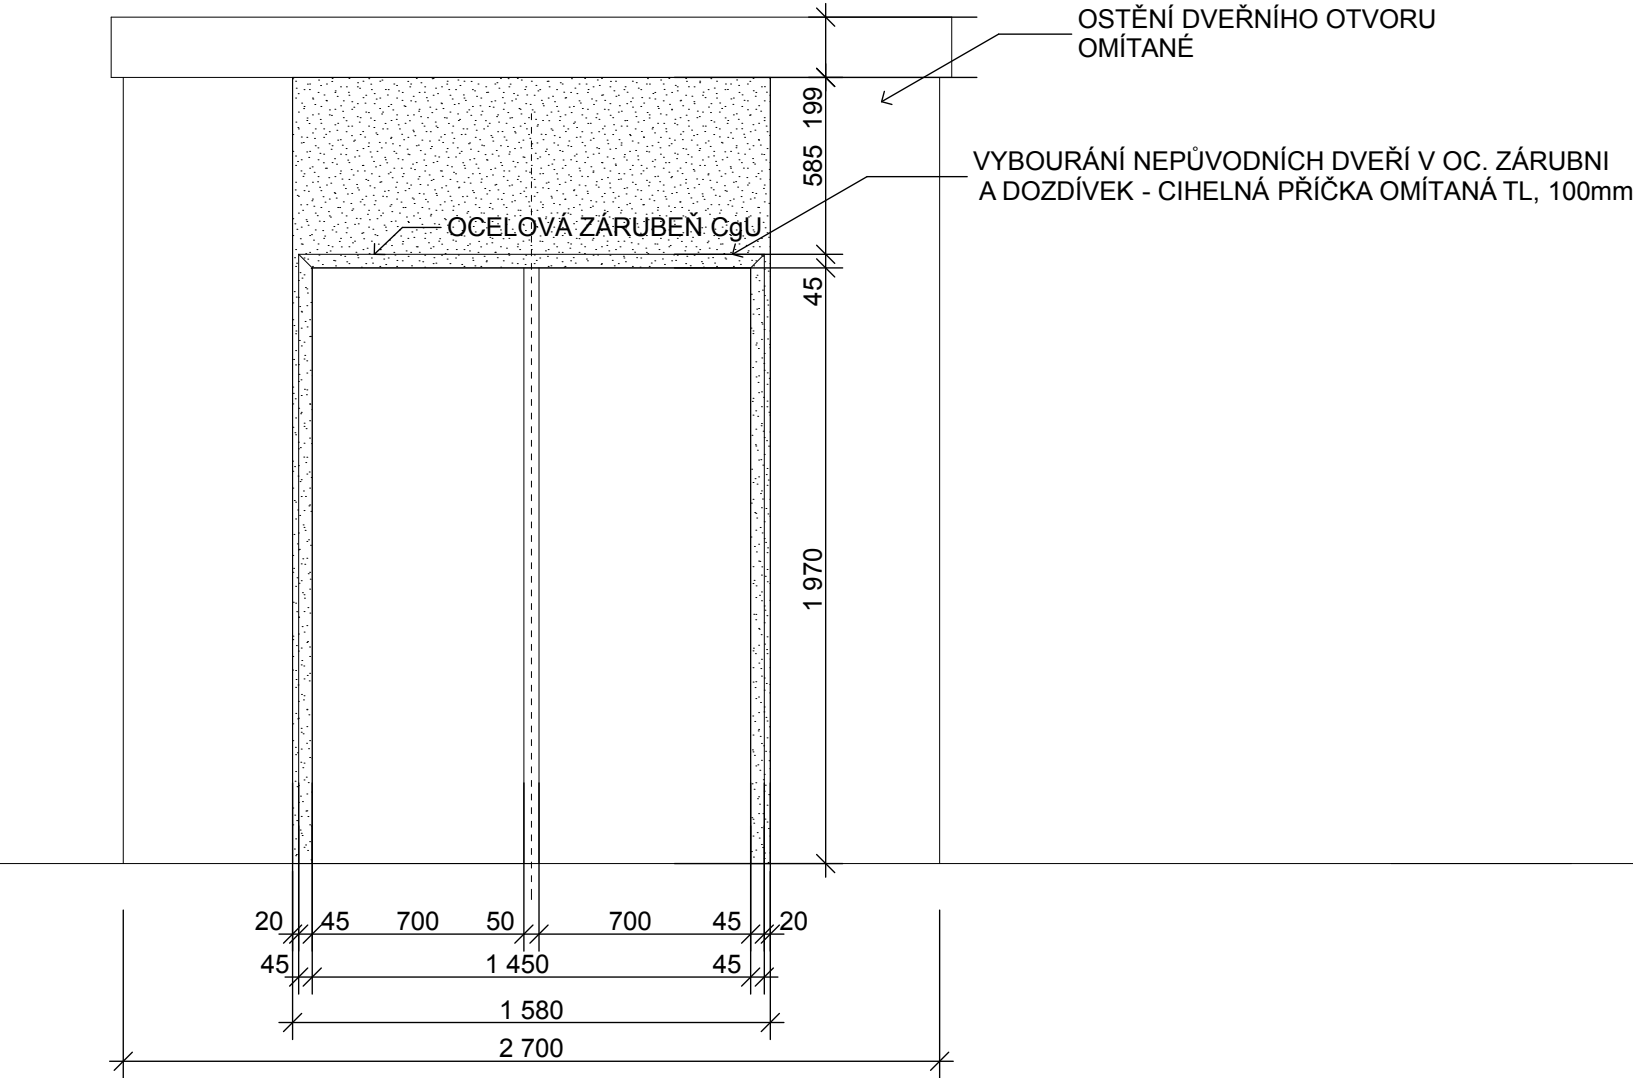

# DVEŘE 060, STUDOVNA, POČÍTAČE

POHLED ZE STUDOVNY 1:25 - STÁVAJÍCÍ STAV

