




POHLED A

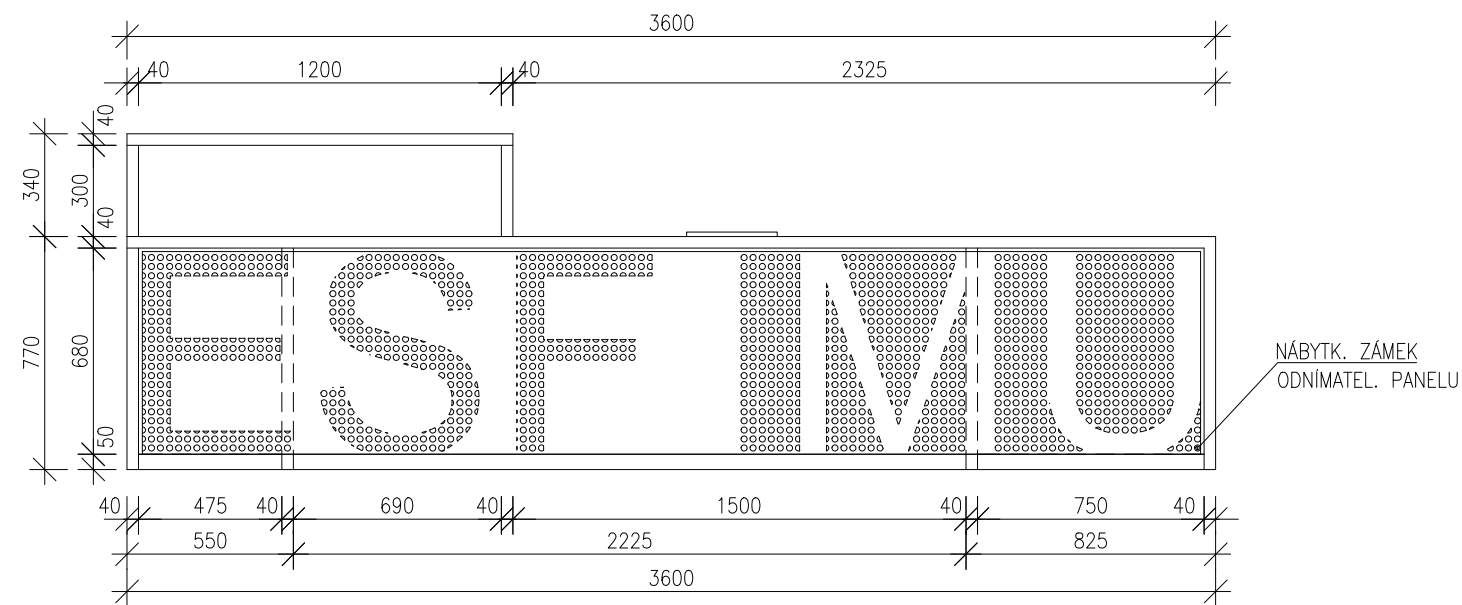


POHLED B

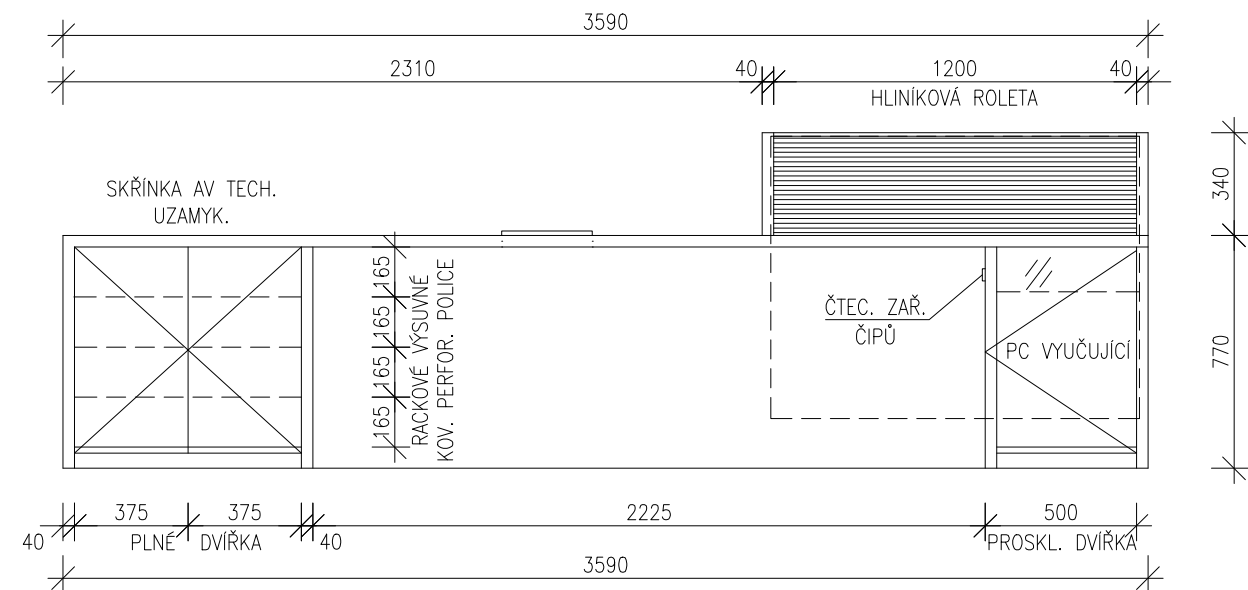


PŮDORYS

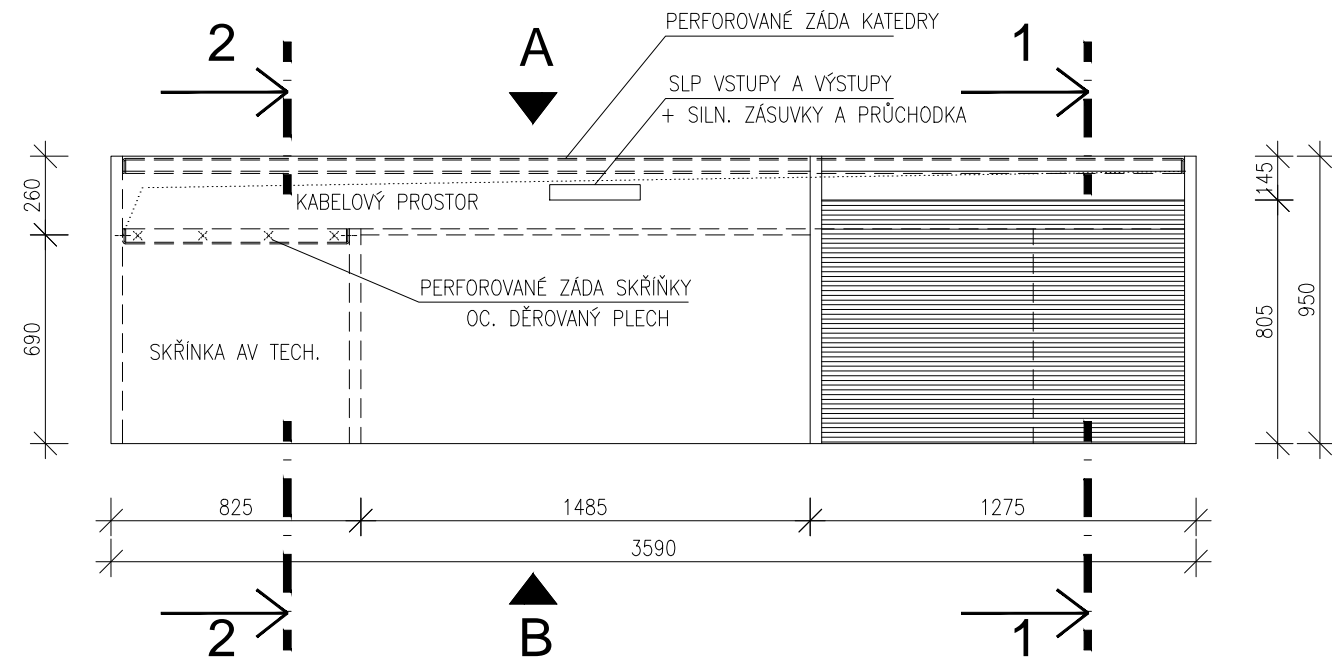

ŘEZ 1-1

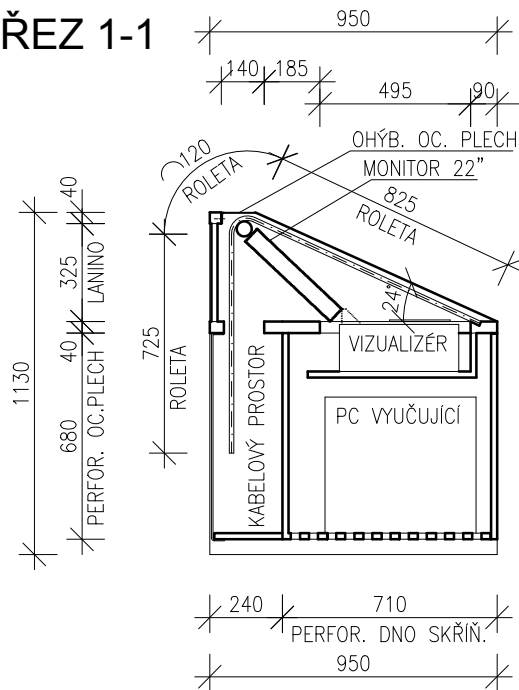

ŘEZ 2-2

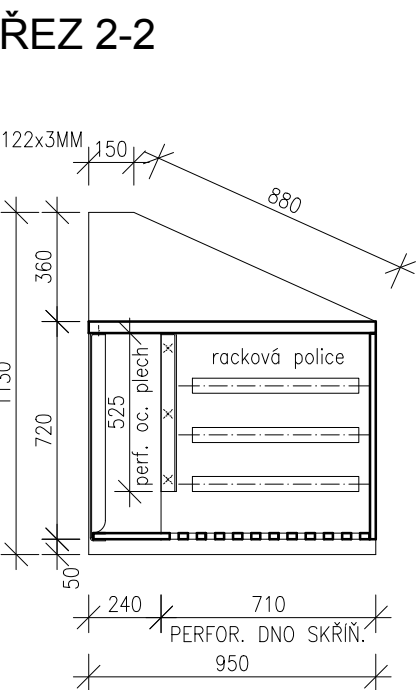

RACKOVÁ POLICE
3KS - šířka 750mm


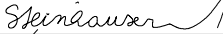



POZNÁMKA

- MATERIÁL LAMINO, BARVA PRACHOVĚ ŠEDÁ ODPOVÍDAJÍCÍ VZORNIKU EGGER U732
- ROLETA ŠÍŘKY 1200MM V HLINÍKOVÉM PROVEDENÍ, VEDENÁ V DŘÁŽKÁCH PŘES PODPŮRNÝ VÁLEC V OHYBU BEZ NÁVINU, UZAMYKATELNÁ ELEKTRO. ZÁMKEM NA ČIP
- DVIŘKA SKŘÍNKY S PC PRO VYUČUJÍCÍ JSOU CELOSKLENĚNÉ S ELEKTRO ZÁMKEM A PŘÍSTUPEM NA ČIP
- UZAMYKATELNÁ SKŘÍNKAV NA AV TECHNIKU VYBAVENÁ 3 KS RACKOVÝCH PLECHOVÝCH POLIC S PERFORACÍ 1U/750MM
- DNA OBOU SKŘÍNEK BUDOU PERFOROVÁNY OTVORY Ø 20MM TAK, ABY UMOŽŇOVALY NASÁVÁNÍ CHLADNÉHO VZDUCHU OD ZEMĚ
- ZÁDA KATEDRY JSOU TVOŘENY PERFOROVÁNYM PLECHEM UMOŽŇUJÍCÍ ODVOD TEPLÉHO VZDUCHU OD ELEKTRONIC. VYBAVENÍ SKŘÍNEK, PERFORACE JE TVOŘENÁ RASTREM KRUHOVÝCH OTVORŮ Ø 10MM V RASTRU 20x20MM, KTERÝM GRAFICKY PROLINÁ NÁPIS "MU ESF"
- VÝROBEK BUDE OPATŘEN NÁSTRÍKEM VNITŘNÍ ODOLNÉ BARVY NA KOV, ODSŤÍN RAL 9006 MAT
- ZÁDA SKŘÍNKY (RACK) PERFOROVÁNY PLECH S KRUHOVÝMI OTVORY Ø 5MM V RASTRU 8x8MM TL. 1MM
- VŠECHNY ZMĚNY TVARU NEBO MATERIÁLU NUTNO ODSOUHLASIT PROJEKTANTEM.
- PODROBNÝ POPIS VIZ. TECHNIC. SPECIFIKACE A STANDARDY
- TENTO VÝKRES JE PODKLADEM PRO ZPRACOVÁNÍ DÍLENSKÉ DOKUMENTACE, NIKOLIV PODKLADEM VÝROBNÍM.
- DÍLENSKÁ DOKUMENTACE BUDE PŘEDLOŽENA ARCHITEKTOVI K ODSOUHLASENÍ

INT1

Revize	Datum	Jméno	Podpis	Popis revize

Projektant stav. části:			<div>P</div>	<div>Δ</div>	<div>K</div>	<div>PROJEKČNÍ ARCHITEKTONICKÁ KANCELÁŘ SPOL. S R.O.</div>	<div>ING. ARCH. V. STEINHAUSEROVÁ GORKÉHO TT 602 00 BRNO</div>	<div>PAKOSKY.CZ WWW.ARCH.CZ T +420 541 642 236 F +420 541 217 961</div>
HI. inženýr projektu	Ing.Hana Svobodová		Projektant profese			<div>P</div>	<div>Δ</div>	<div>K</div>
Architekt	Ing.arch.K.Steinhauserová							
Vypracoval	Ing.arch. Jan Koskan							
Investor	MU ESF, Lipová 41a Brno							
Stavba			Úpravy poslucháren P10 a P11 na ESF MU			Stupeň	JP	
						Datum	02/2014	
						Formát	2 A4	
						Zak. č.	3201	
Část	A.1 Architektonicko - stavební řešení					Měřítko	1:25	
Název výkresu			INTERIÉR - KATEDRA			Č. výkresu	202	Revize
								00