


M5.1
2MC2

M5.1
2MC2

X5.1:

X5.1:

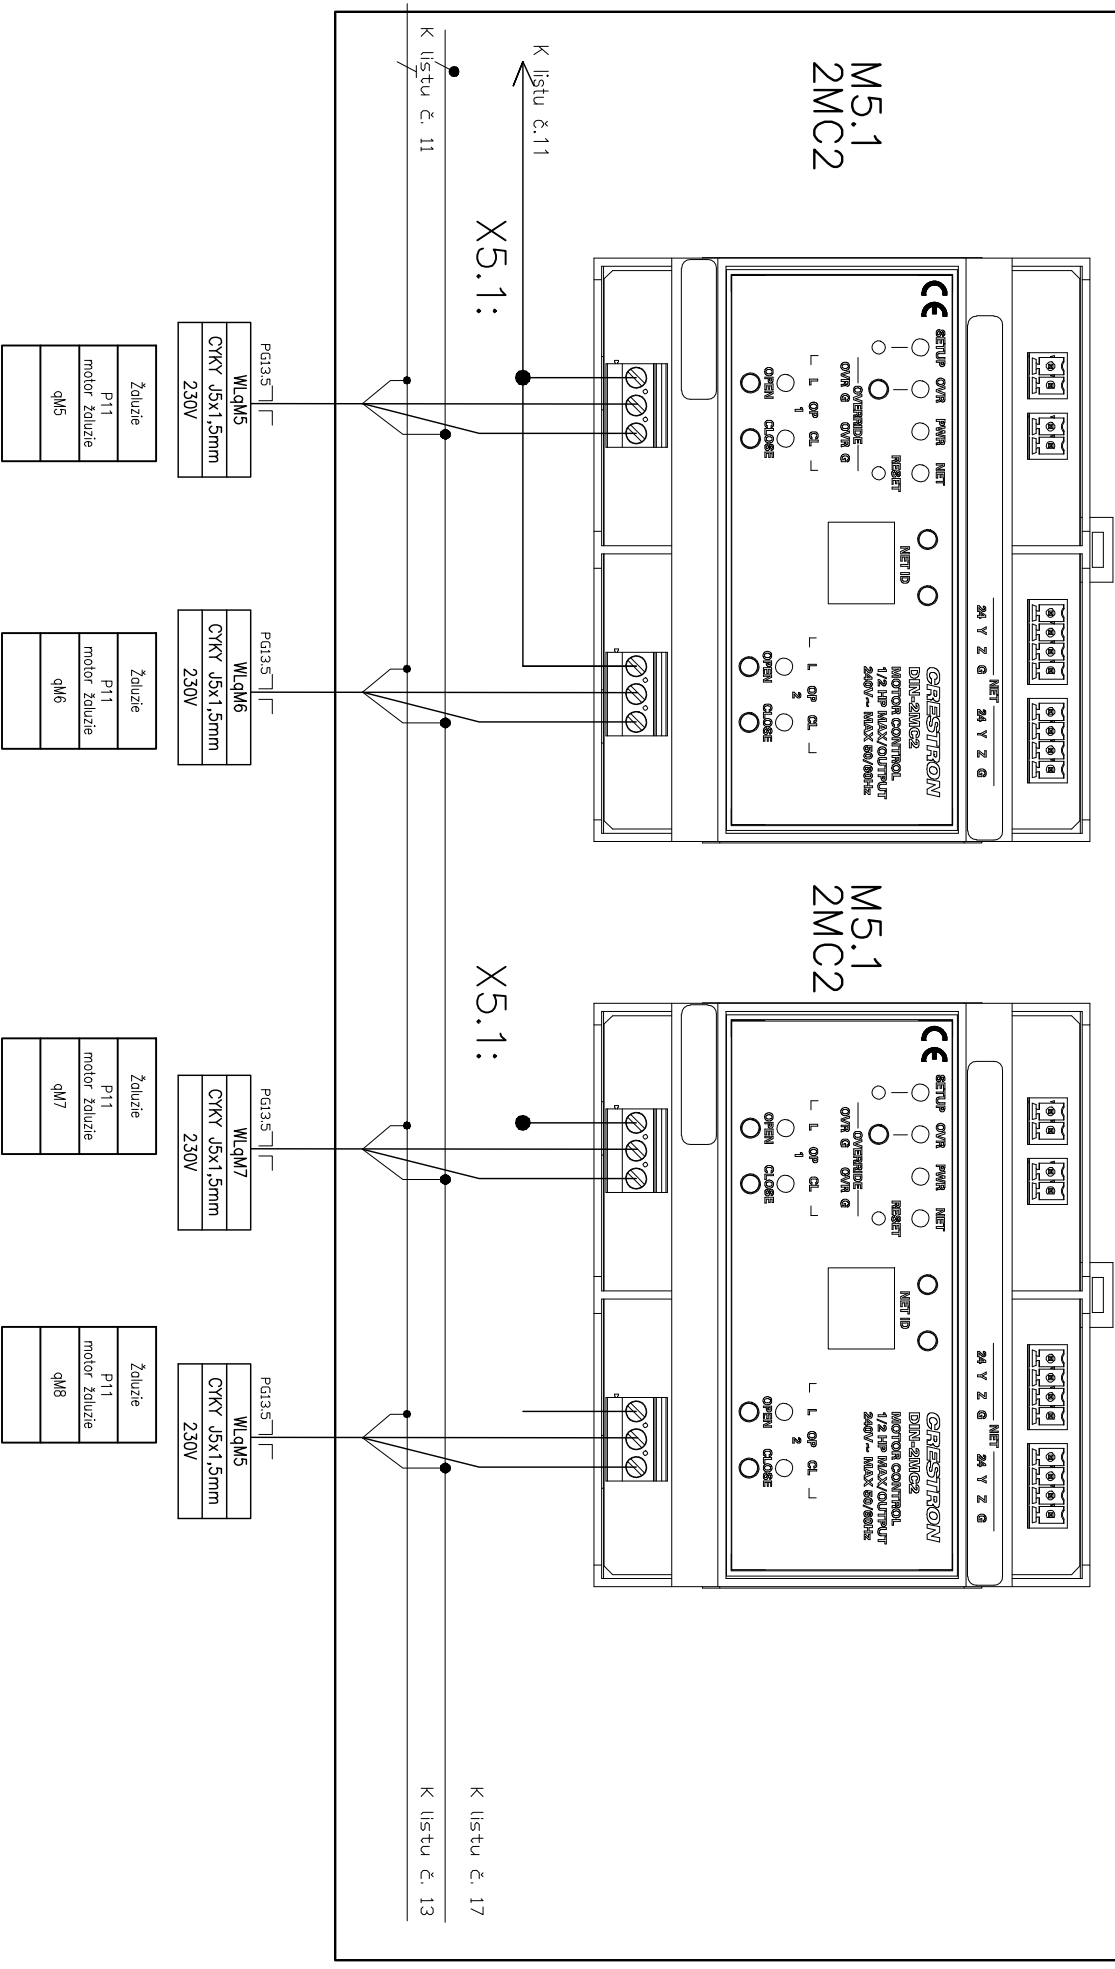

INVESTOR: IVESTOR			DOKUMENTACE: DOKUMENTACE			MĚŘITKO:			POŘ. Č.:		
STAVBA:			PROFES:								
STAVBA			PROFES								
Místo stavby:			NAZEV VÝKRESU:			KÓDOVÉ ZNAČENÍ VÝKRESU:			KZV		
MÍSTOSTAVBY			NÁZEV VÝKRESU			LIST Č.:			4/5		
									0:		