
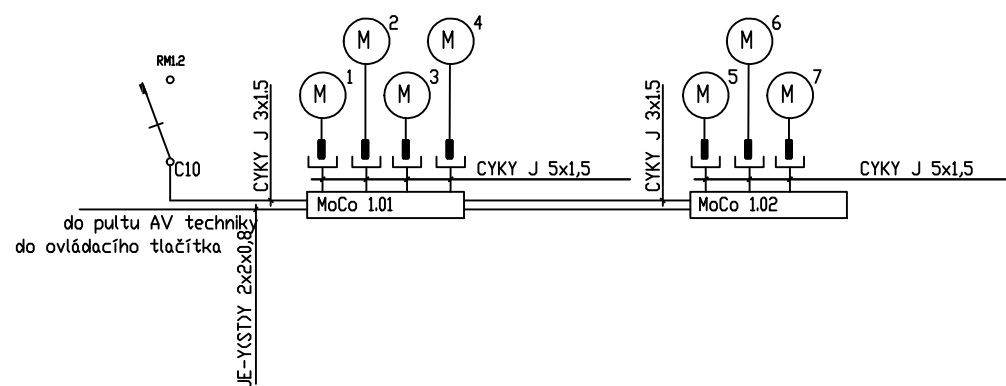


veřejná zakázka **STÍNICÍ TECHNIKA**
v budově A, B1, B2

2. Technická specifikace

2.3 Půdorys MMU v B2 včetně elektroschematu

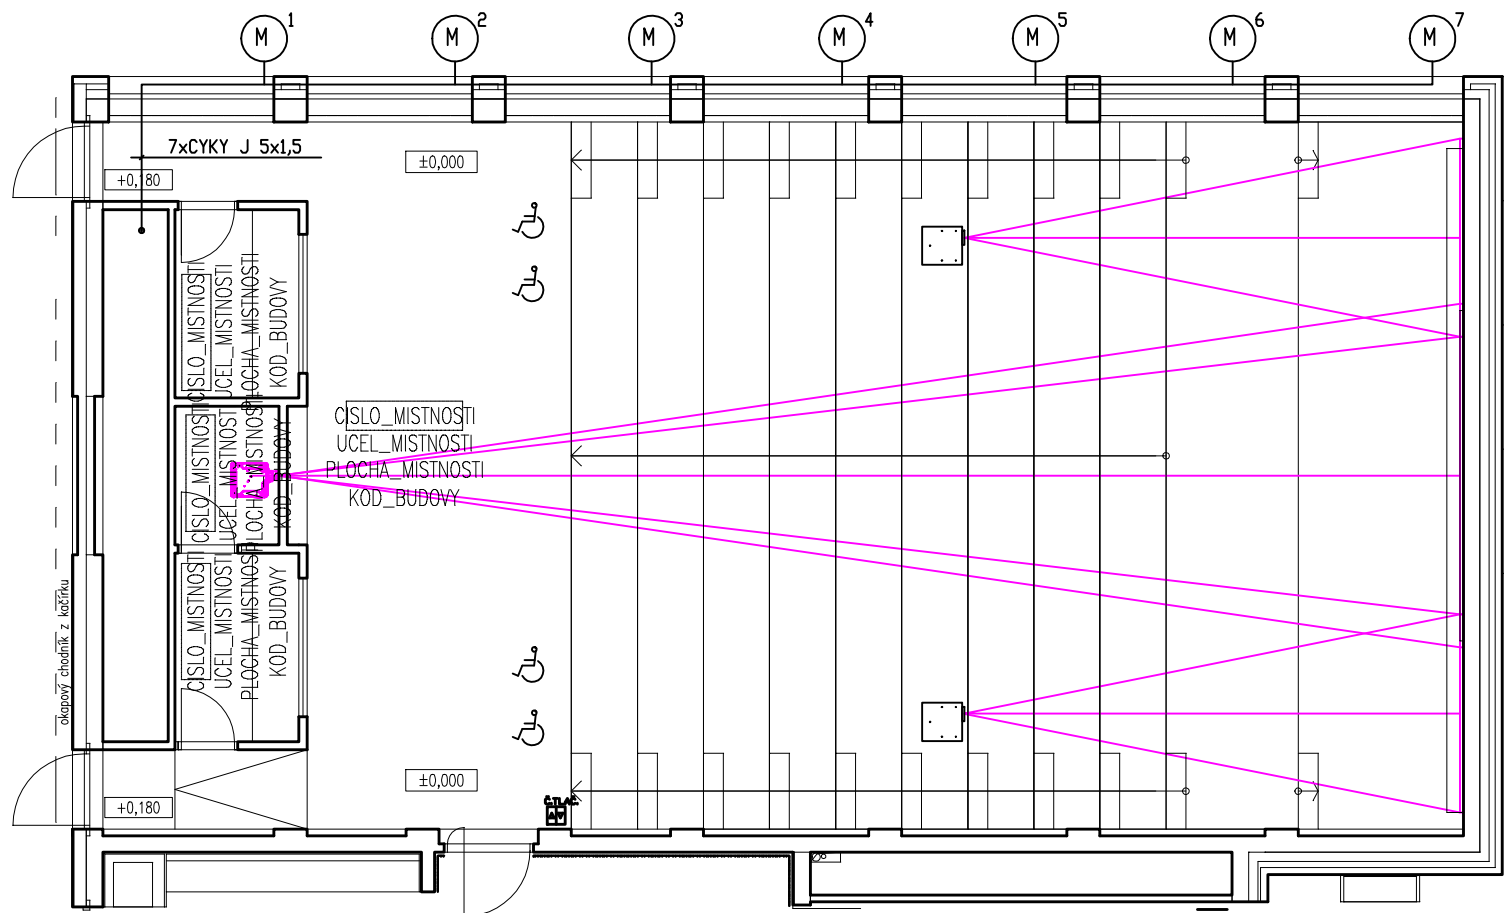

Umístění zařízení:

- napájení z rozvaděče stínění, umístěného ve strojovně auly
- kabel pro motor vyvést vždy na horní hranu okna, na kraj okna a nechat 1m dlouhý volný konec
- kabeláž je vedena pod lícovým zdivem, ve zdvojené podlaze do strojovny auly
- umístění spínacích jednotek v rozvaděči stínění
- ovládání z pultu AV techniky (2x bezpotenciálový spínací kontakt NO)
- paralelně k ovládání z AV je napojeno ovládací tlačítko umístěné v režii řazení tlačítka 1/0+1/0