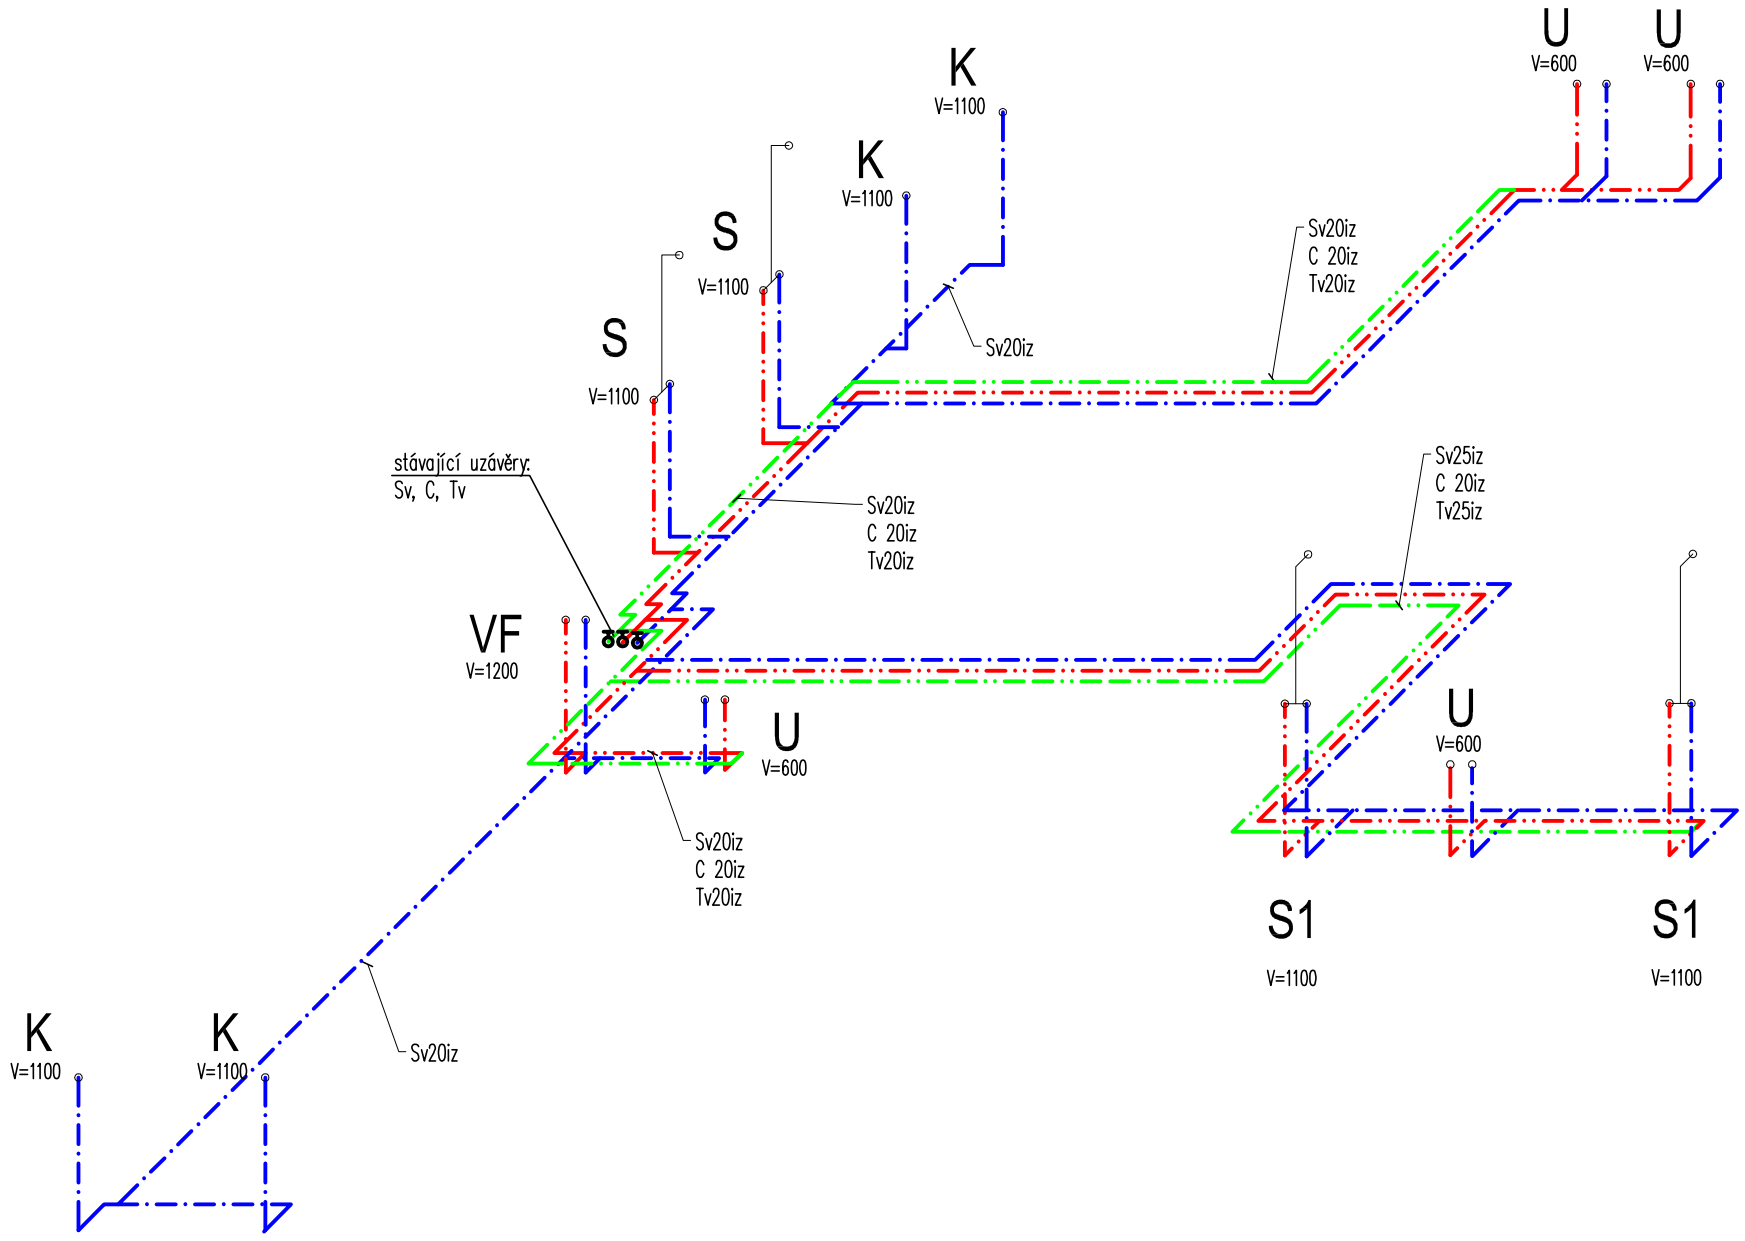

LEGENDA ČAR A ZNAČEK:

STÁVAJÍCÍ

- STUDENÁ VODA–OCEL POZINK
- TEPLÁ UŽITKOVÁ VODA –OCEL POZINK
- CIRKULACE–OCEL POZINK
- KANALIZACE–LITINA, PLAST

NOVÉ

- STUDENÁ VODA–PPr
- TEPLÁ UŽITKOVÁ VODA –PPr
- CIRKULACE–PPr
- KANALIZACE V PODLAZE – PP–HT
- KANALIZACE VE STĚNĚ – PP–HT
- KANALIZACE POD STROPEM– PP–HT
- ODVOD KONDENZÁTU POD STROPEM– PPr

LEGENDA ZAŘIZOVACÍCH PŘEDMĚTŮ

K ZÁVĚSNÝ KLOZET, SEDÁTKO S POKLOPEM S ANTIBAKTERIÁLNÍ ÚPRAVOU, MONTÁŽNÍ PRVEK PRO ZÁVĚSNÉ WC, S NÁDRŽKOU DO STĚNY , OVLÁDACÍ TLAČÍTKO

U UMYVADLO 55x43cm S OTVOREM PRO BATERII, ANTIBAKTERIÁLNÍ POVRCH, PÁKOVÁ UMYVADL.VODOVODNÍ BATERIE, KRYT NA SIFON, SIFON UMYVADLOVÝ, 2xROHOVÝ VENTIL DN15

VF VÝLEVKA KERAMICKÁ S PLASTOVOU MŘÍŽKOU, ODPAD DN100
NÁSTĚNNÁ PÁKOVÁ BATERIE G1/2 x 100 S DLOUHÝM VÝTOKEM 300mm

P PISOÁR S KAPACITNÍM SPLACHOVÁNÍM, VČETNĚ SIFONU A ČIDLA

S(S1) SPRCHOVÝ BOX: KERAMIC.VANIČKA+SIFON+STĚNA+SPRCH.BATERIE
SPRCH.VANIČKA 900x900mm(900x1200mm), SPRCHOVÉ DVEŘE TROJDÍLNÉ,
BATERIE SPRCHOVÁ NÁSTĚNNÁ PÁKOVÁ
SPRCHOVÁ SOUPRAVA DUO, 1/2”

HLAVNÍ INŽENÝR PROJEKTU	Ing. IVANA KOPŘIVOVÁ	INTAR Bezručova 17a, 656 73 Brno www.intar.cz info@intar.cz tel.: 543 422 211, fax: 543 211 173	
ODPOVĚDNÝ PROJEKTANT	Ing. HELENA NOVÁČKOVÁ		
VYPRACOVAL	Ing. HELENA NOVÁČKOVÁ		
KONTROLA	Ing. Arch. BOHUMIL LANCMAN		
INVESTOR	Masarykova univerzita, Žerotínovo nám. 617/9, Brno		
MÍSTO STAVBY	Moravské náměstí, Brno		
NÁZEV AKCE: REKONSTRUKCE ZÁZEMÍ MENZY MORAVSKÉ NÁMĚSTÍ		ZAK.Č.AKCE:	2 0079 241-4
		STUPEŇ PD:	DVZ
		DATUM:	DUBEN 2014
		FORMÁT:	2 A4
OBJEKT:		KOPIE:	
ČÁST: D.1.4.3 ZDRAVOTECHNICKÉ INSTALACE		SOUBOR:	DWG
NÁZEV VÝKRESU: SCHEMA ROZVODU VODY		MĚŘÍTKO: 1:50	ČÍSLO PŘÍLOHY: 03