


- ☐
- Svislá drážka, prostup přes podlahovou konstrukci
- ☒
- Vodorovná drážka ve stěně či v podlaze

Pro studenou vodu k WC nejsou prostupy naznačeny–budou provedeny provrtáním.

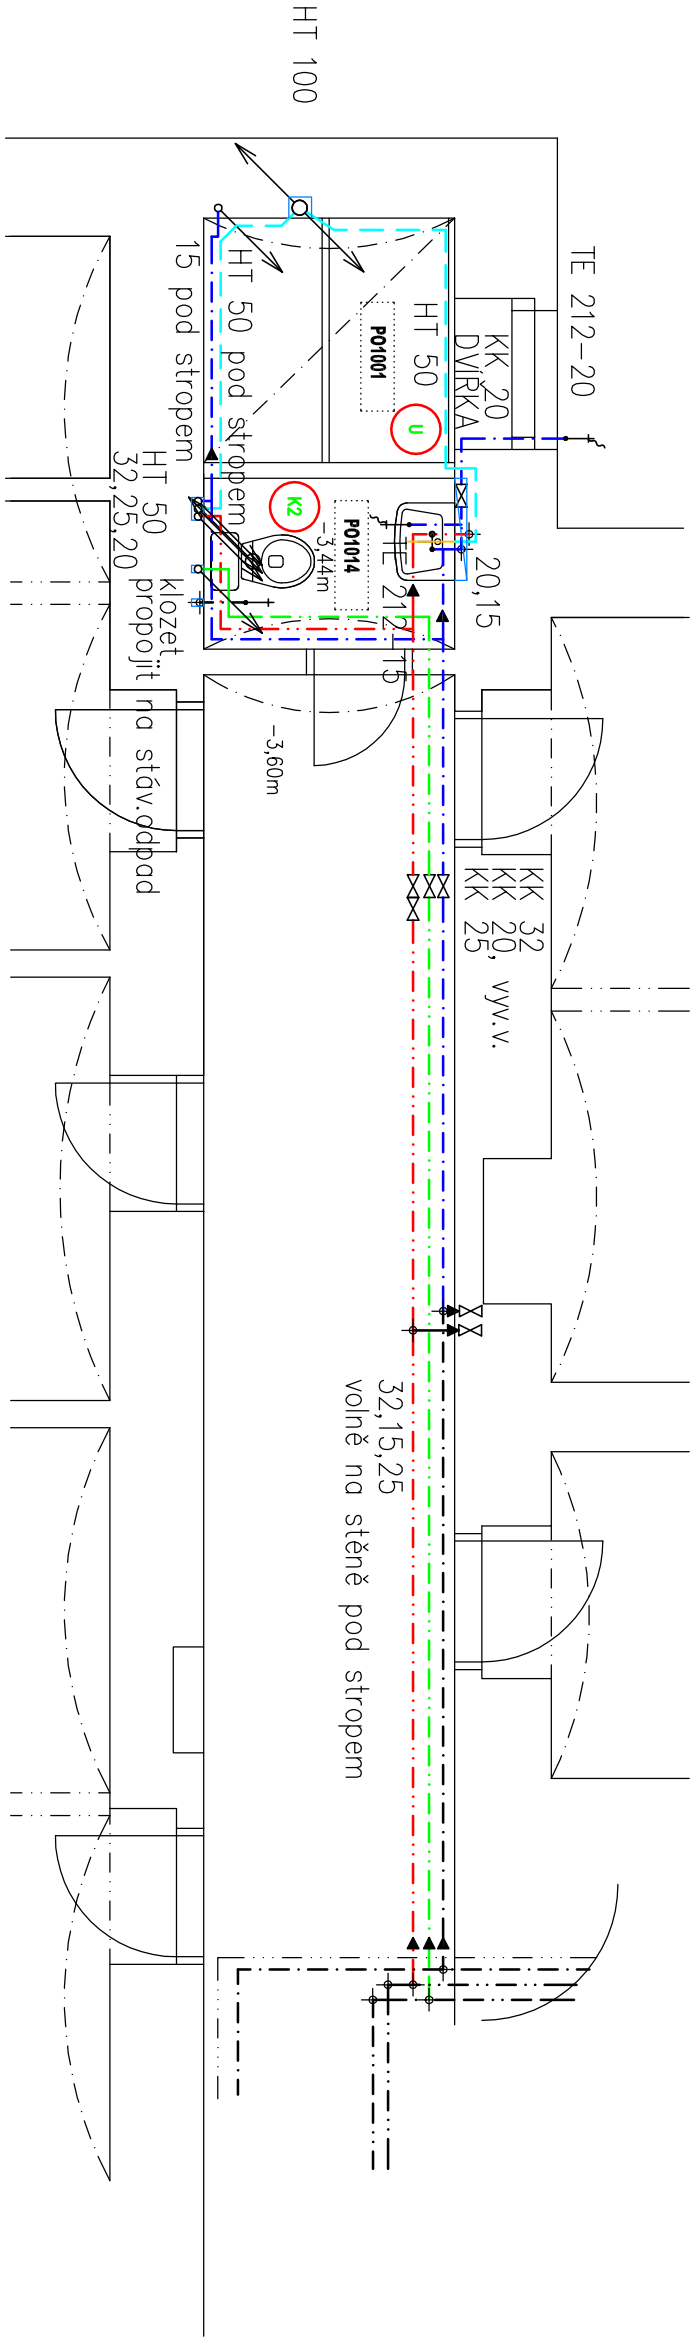

LEGENDA MÍSTNOSTÍ - NOVÝ STAV

ČÍSLO		PLOCHA		STĚNA		SVĚTLÁ VÝŠKA		POZNÁMKA	
PO1001	DILNA	27,58		KERAMICKÝ OKRÁJLO VÝŠKA 2000 MM		2,900			
PO1014	WC	1,93	KERAMICKÁ PLAŽBA	KERAM. OKRÁJLO VÝŠKA 1500 – 2200 MM		2,900			

-
- Rozvod studené vody – ocel,plast
-
- Rozvod teplé vody – plast
-
- Rozvod cirkulace
-
- Připojovací kanalizace
-
- Stoupací potrubí kanalizace, vody
-
- STÁVAJÍCÍ rozvod studené vody – ocel,plast
-
- STÁVAJÍCÍ rozvod teplé vody – plast
-
- STÁVAJÍCÍ rozvod cirkulace
-
- STÁVAJÍCÍ rozvod požární vody

POZNÁMKA:

PROSTUPY JSOU NAZNAČENY VE VÝKRESECH, ALE JEJICH PŘESNÁ POLOHA NENÍ ZAKOTOVÁNA, JELIKOŽ NENÍ PROVEDENO SKUTEČNÉ ZAMĚŘENÍ STÁVAJÍCÍCH PROSTOR. PŘI PROVÁDĚNÍ PROSTUPŮ VĚTŠÍCH JAK 300 x 300 MM JE TŘEBA JEJICH UMÍSTĚNÍ KONZULTOVAT SE STATIKEM !!!

PŘI BOURÁNÍ PROSTUPŮ JE TŘEBA POSTUPOVAT S NEJVĚTŠÍ OPATRNOSTÍ, ABY NEDOŠLO K POŠKOZENÍ – PŘERUŠENÍ NOSNÝCH PRVKŮ. V MÍSTĚ VĚTŠÍCH PROSTUPŮ DOPORUČUJEME NEJDŘÍVE PROVÉST MALÉ KONTROLNÍ SONDY !!!

PROJEKTANT:	ING.OLGA NEUVIRTOVÁ			ING.OLGA NEUVIRTOVÁ Bohunická 115, 619 00 Brno, IČO 18151043 tel.: 774991594	
INVESTOR:	MU - správa kolejí a menz, Vlnařská 5, 60300 BRNO				
AKCE :		MU - Vysokoškolské koleje Tvrdého 5/7 Oprava sociálních zařízení - 2. etapa		STUPEŇ	DPS
				DATUM	05/2014
				ČÁST	
NÁZEV DOKUMENTU :		PUDORYS 1.P.P. - NOVÝ STAV -SO 1		MĚŘÍTKO	VÝKRES Č.
				1:50	ZTI 2

