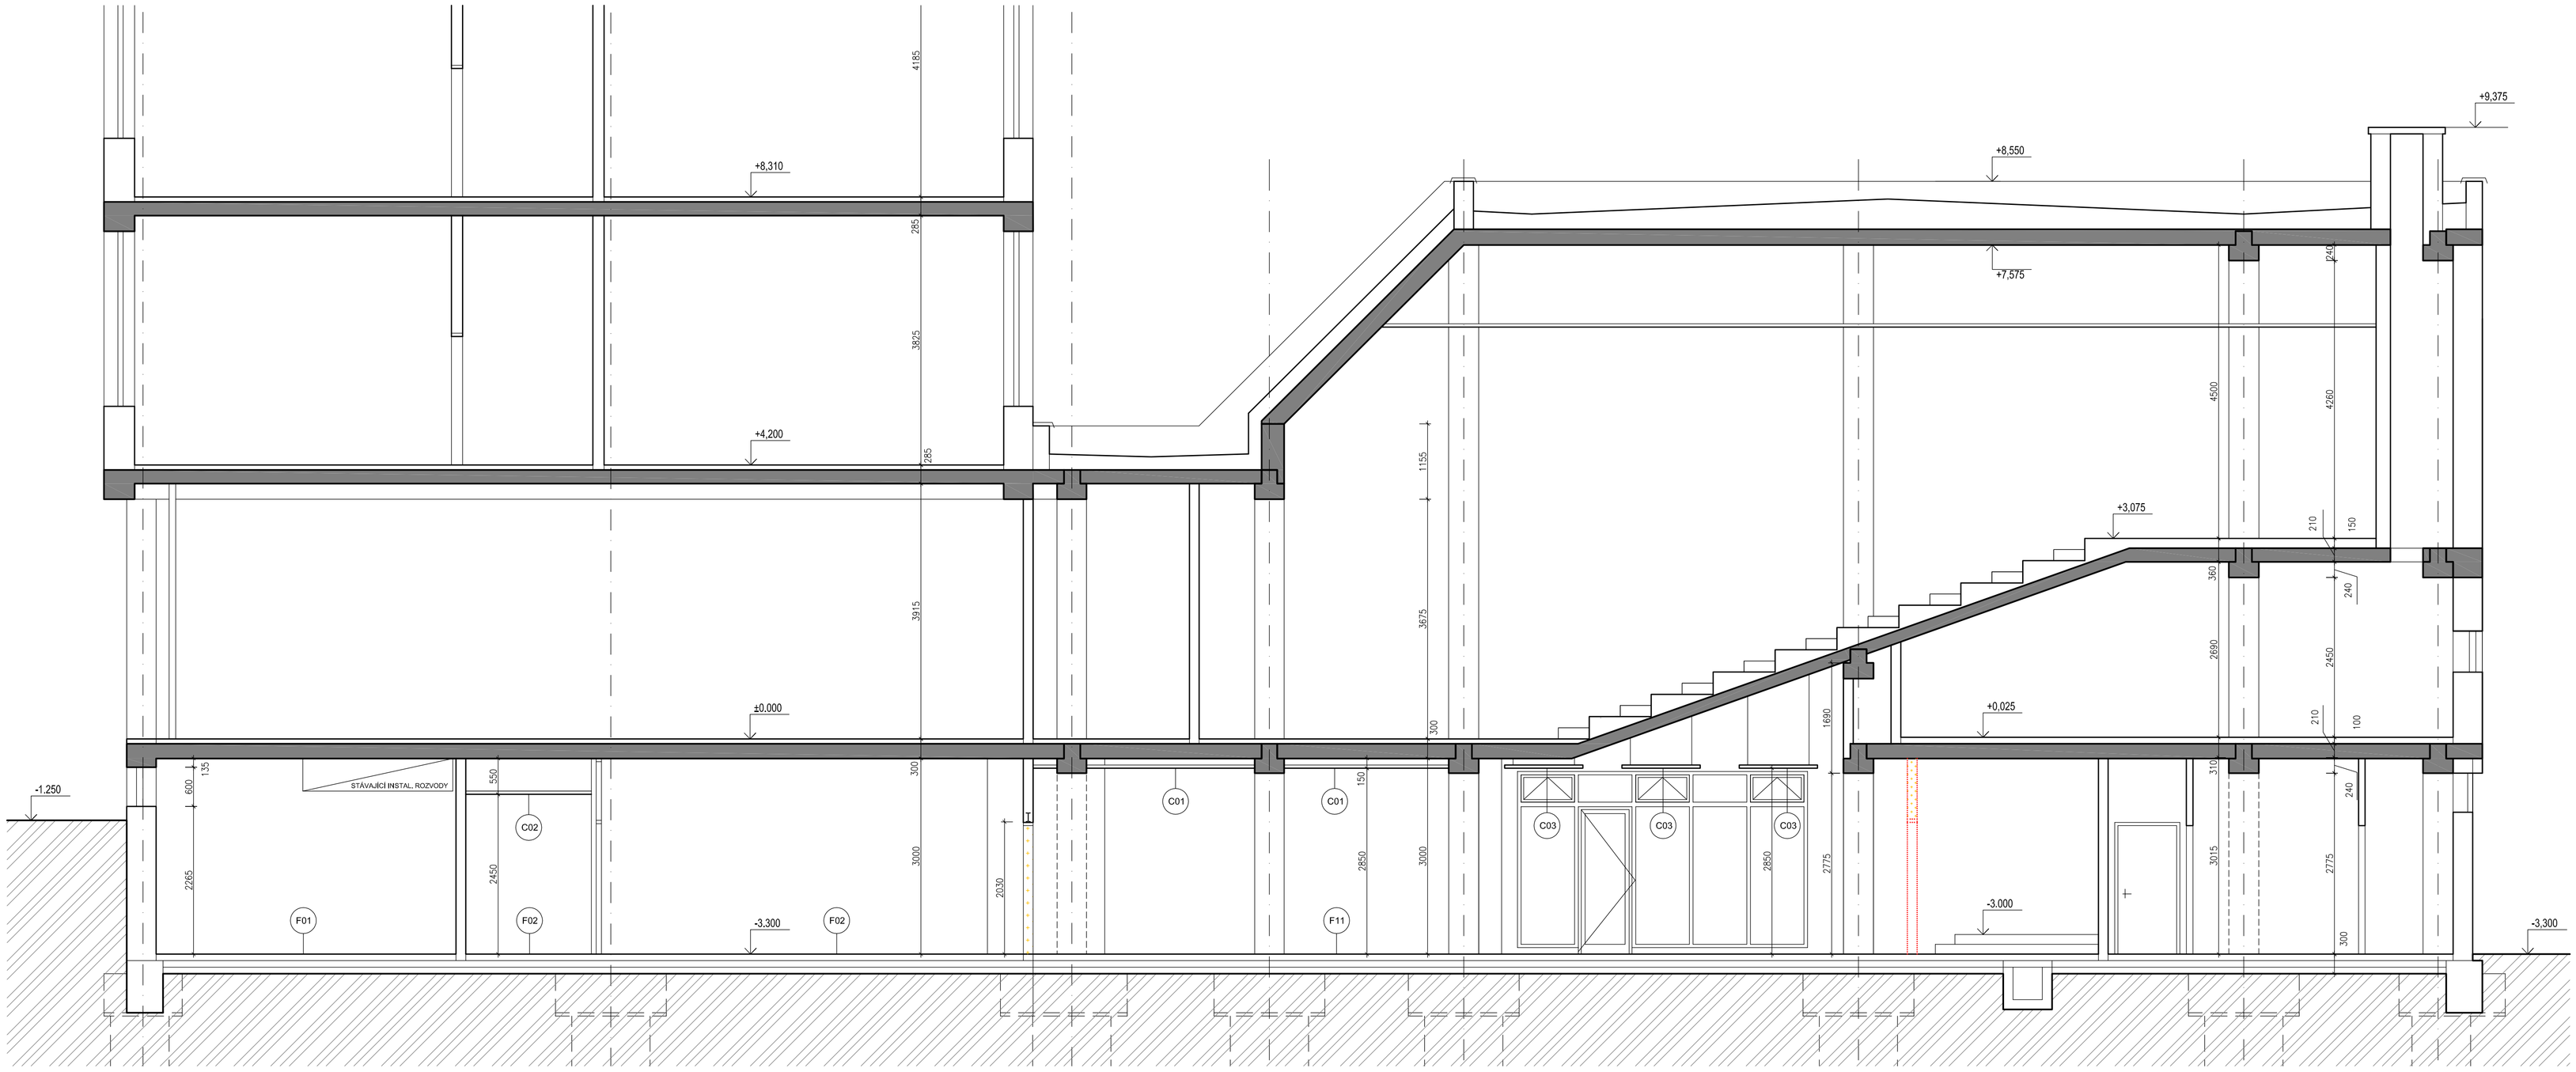

ŘEZ A-A

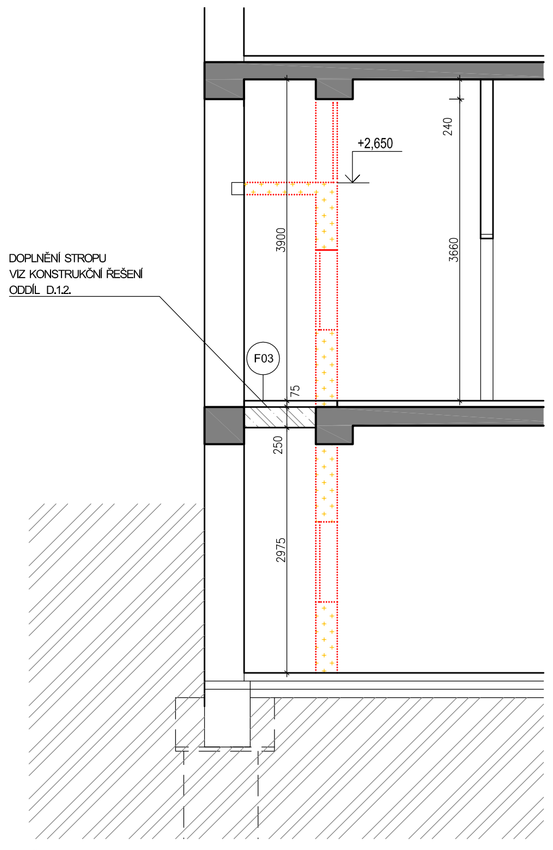

ŘEZ B-B

LEGENDA ZNAČEK

BOURANÉ KONSTRUKCE

LEGENDA MATERIÁLŮ

- STÁVAJÍCÍ KONSTRUKCE BEZ ROZLIŠENÍ
- STÁVAJÍCÍ ŽELEZOBETONOVÉ KONSTRUKCE
- DOZDÍVKA Z PÓROBETONU
- BOURANÉ KONSTRUKCE

ORIENTAČNÍ SCHEMA

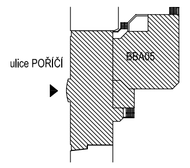

Revize	Datum	Jméno	Podpis	Popis revize

Generální projektant:

PROJEKČNÍ ARCHITEKTONICKÁ KANCELÁŘ SPOL. S R.O.

ING. ARCH. V. STEINHAUSEROVÁ CORNEHO 11 602 00 BRNO

PAK@SKY.CZ WWW.ARCH.CZ T +420 541 542 228 F +420 541 217 951

Hl. inženýr projektu	Ing.Hana Svobodová	
Architekt	Ing.arch.K.Steinhauserová	
Vypracoval	Ing.Daniel Rašek	
Masarykova univerzita		

Projektant profese

Stavba	Pedagogická fakulta Masarykovy univerzity Rekonstrukce prostoru po bývalé knihovně a studovně v objektu Poříčí 9
Část	D 1.1. Architektonicko stavební řešení
Název výkresu	ŘEZ A-A , B-B

Stupeň	DPR
Datum	06/2014
Formát	8 x A4
Zak. č.	3210
Měřítko	1: 50
Č. výkresu	Revize
006	00