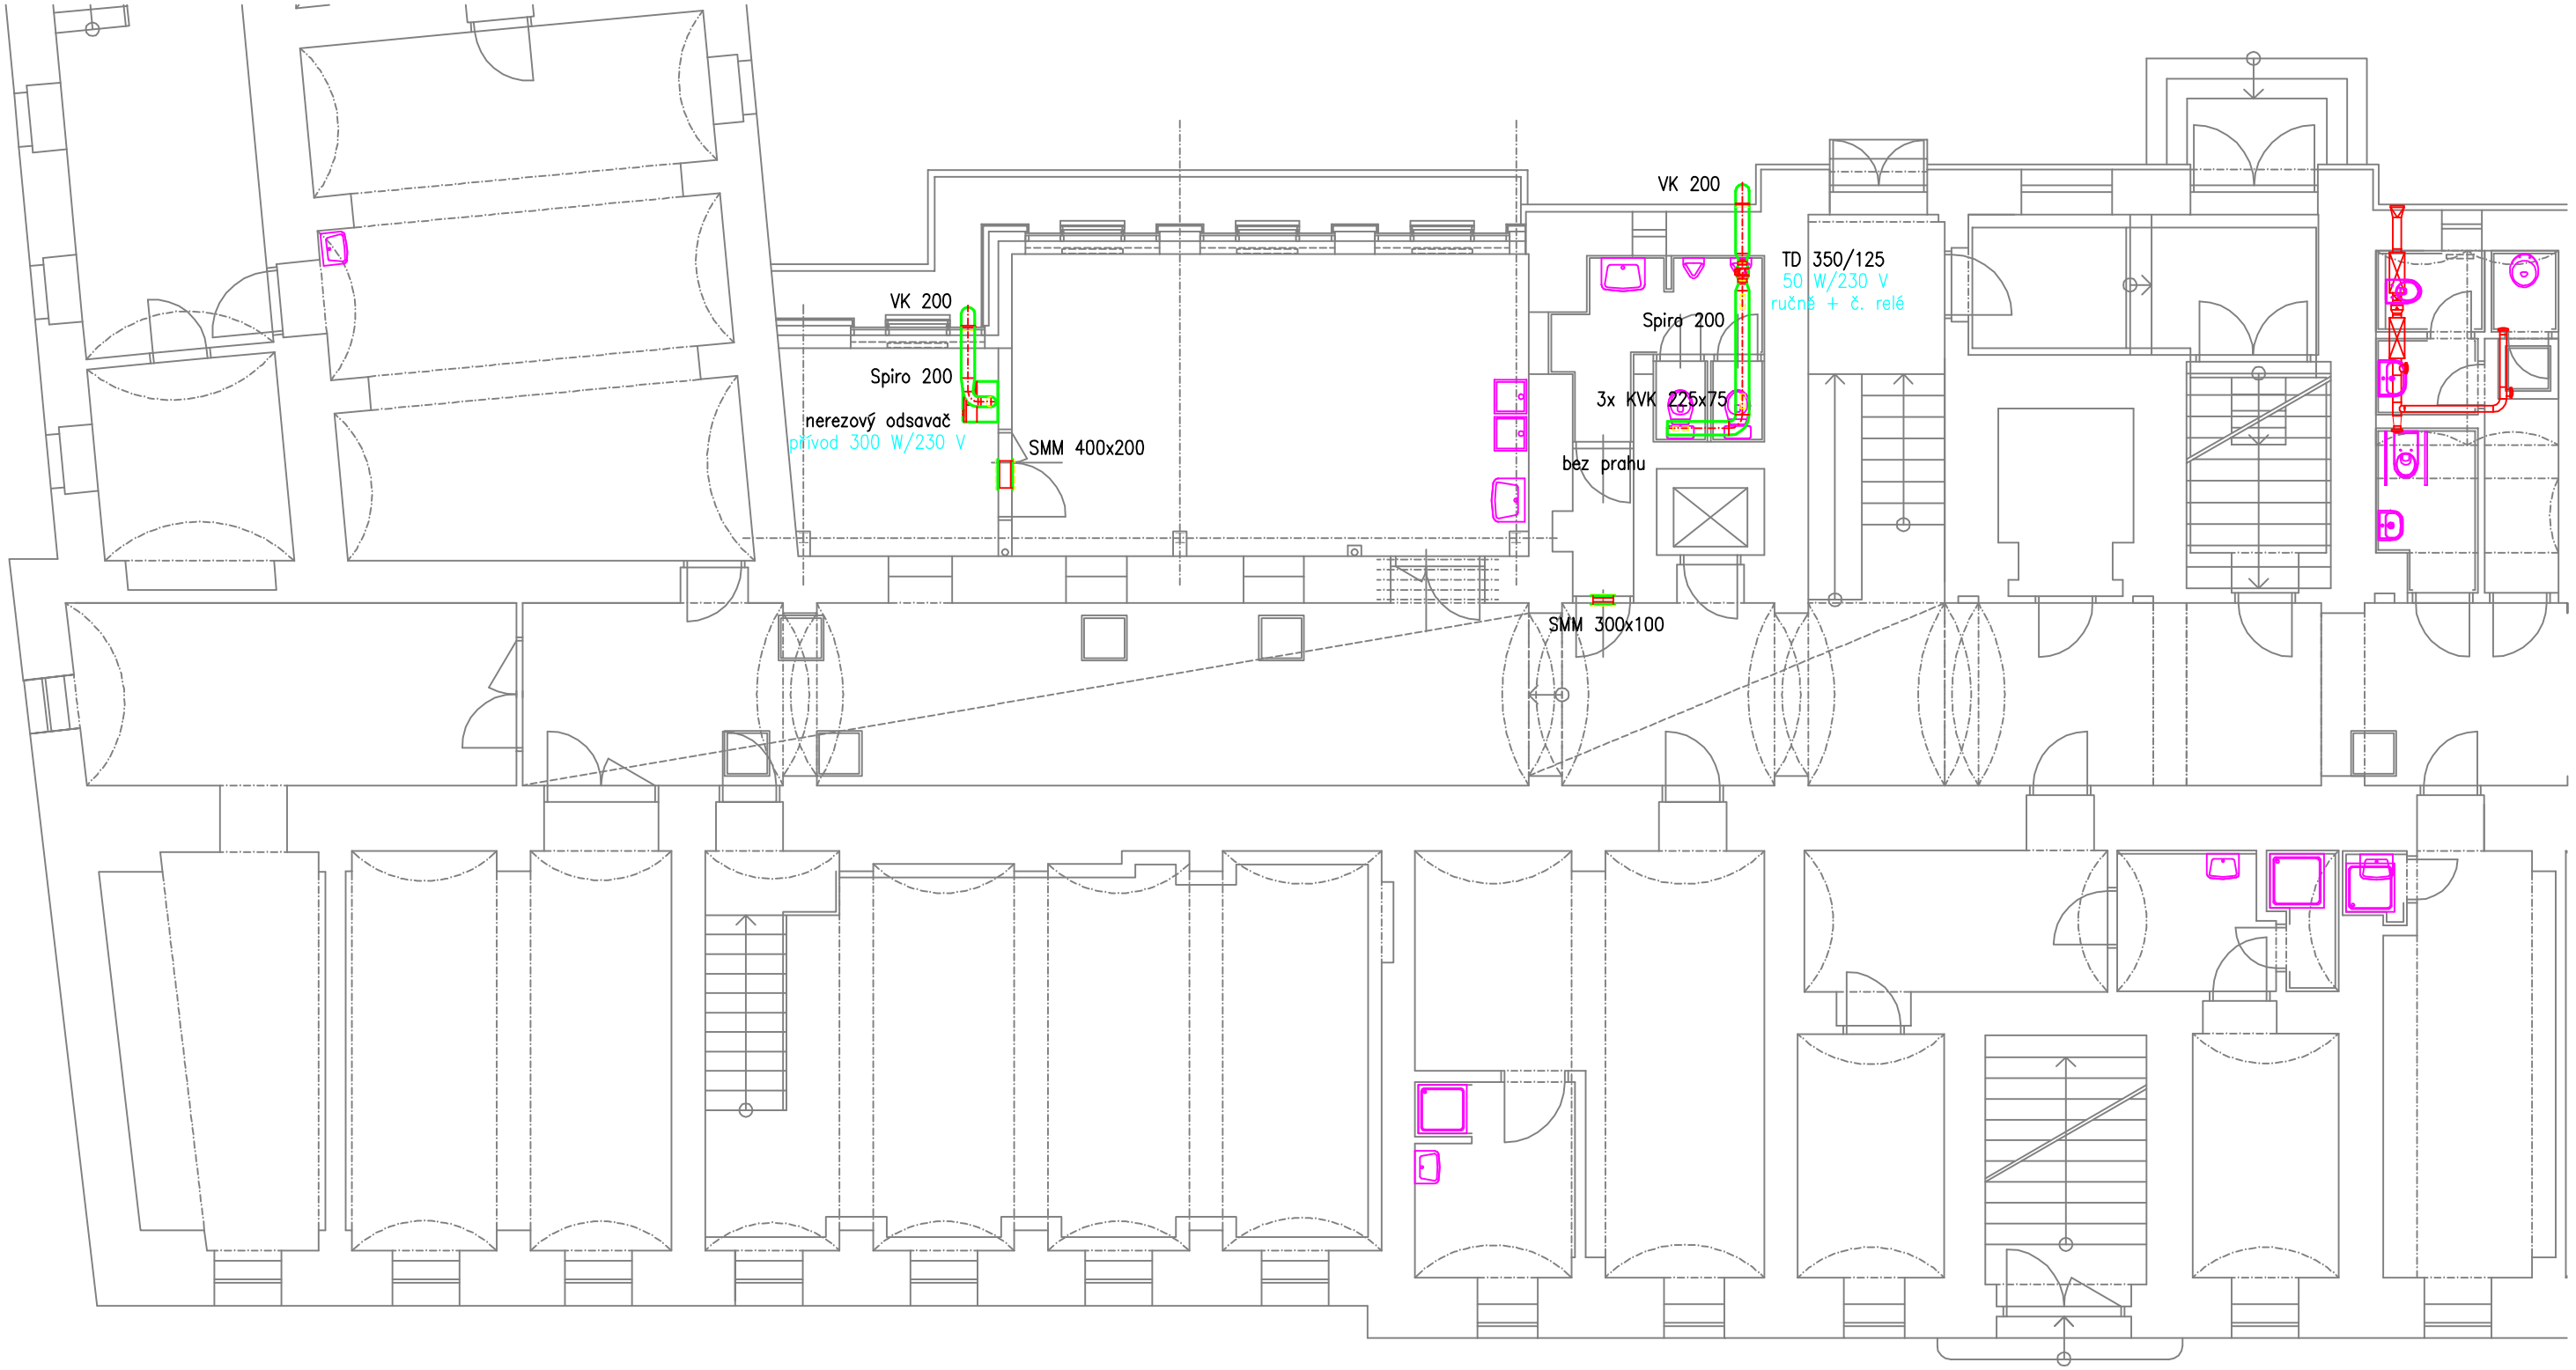

HL. PROJEKTANT	ING. JIŘÍ BARTOŠ	INTAR Bezručova 17a, 656 73 Brno www.intar.cz info@intar.cz tel.: 543 422 211, fax: 543 211 173	
ODP. PROJEKTANT	ING. JAN PASEKA		
VYPRACOVAL	ING. JAN PASEKA		
KONTROLA	ING. JIŘÍ BARTOŠ		
INVESTOR	MASARYKOVA UNIVERZITA BRNO	ZAK.Č.:	2 0079 161-3
MÍSTO STAVBY	BRNO, POŘÍČÍ 7, KAT. ÚZEMÍ STARÉ BRNO, PAR. Č. 1682	STUPEŇ PD:	DPS
PŘÍSTAVBA HLAVNÍ BUDOVY PEDAGOGICKÉ FAKULTY POŘÍČÍ 7 – DRUHÉ KŘÍDLO		DATUM:	02 / 2011
		FORMÁT:	x A4
		SOUBOR:	DWG
F.1.4.2 TECHNIKA PROSTŘEDÍ STAVEB – VZDUCHOTECHNIKA PŮDORYS 1. PP		MĚŘÍTKO: 1:100	VÝKRES Č: 01