




DISPOZICE HLINÍKU

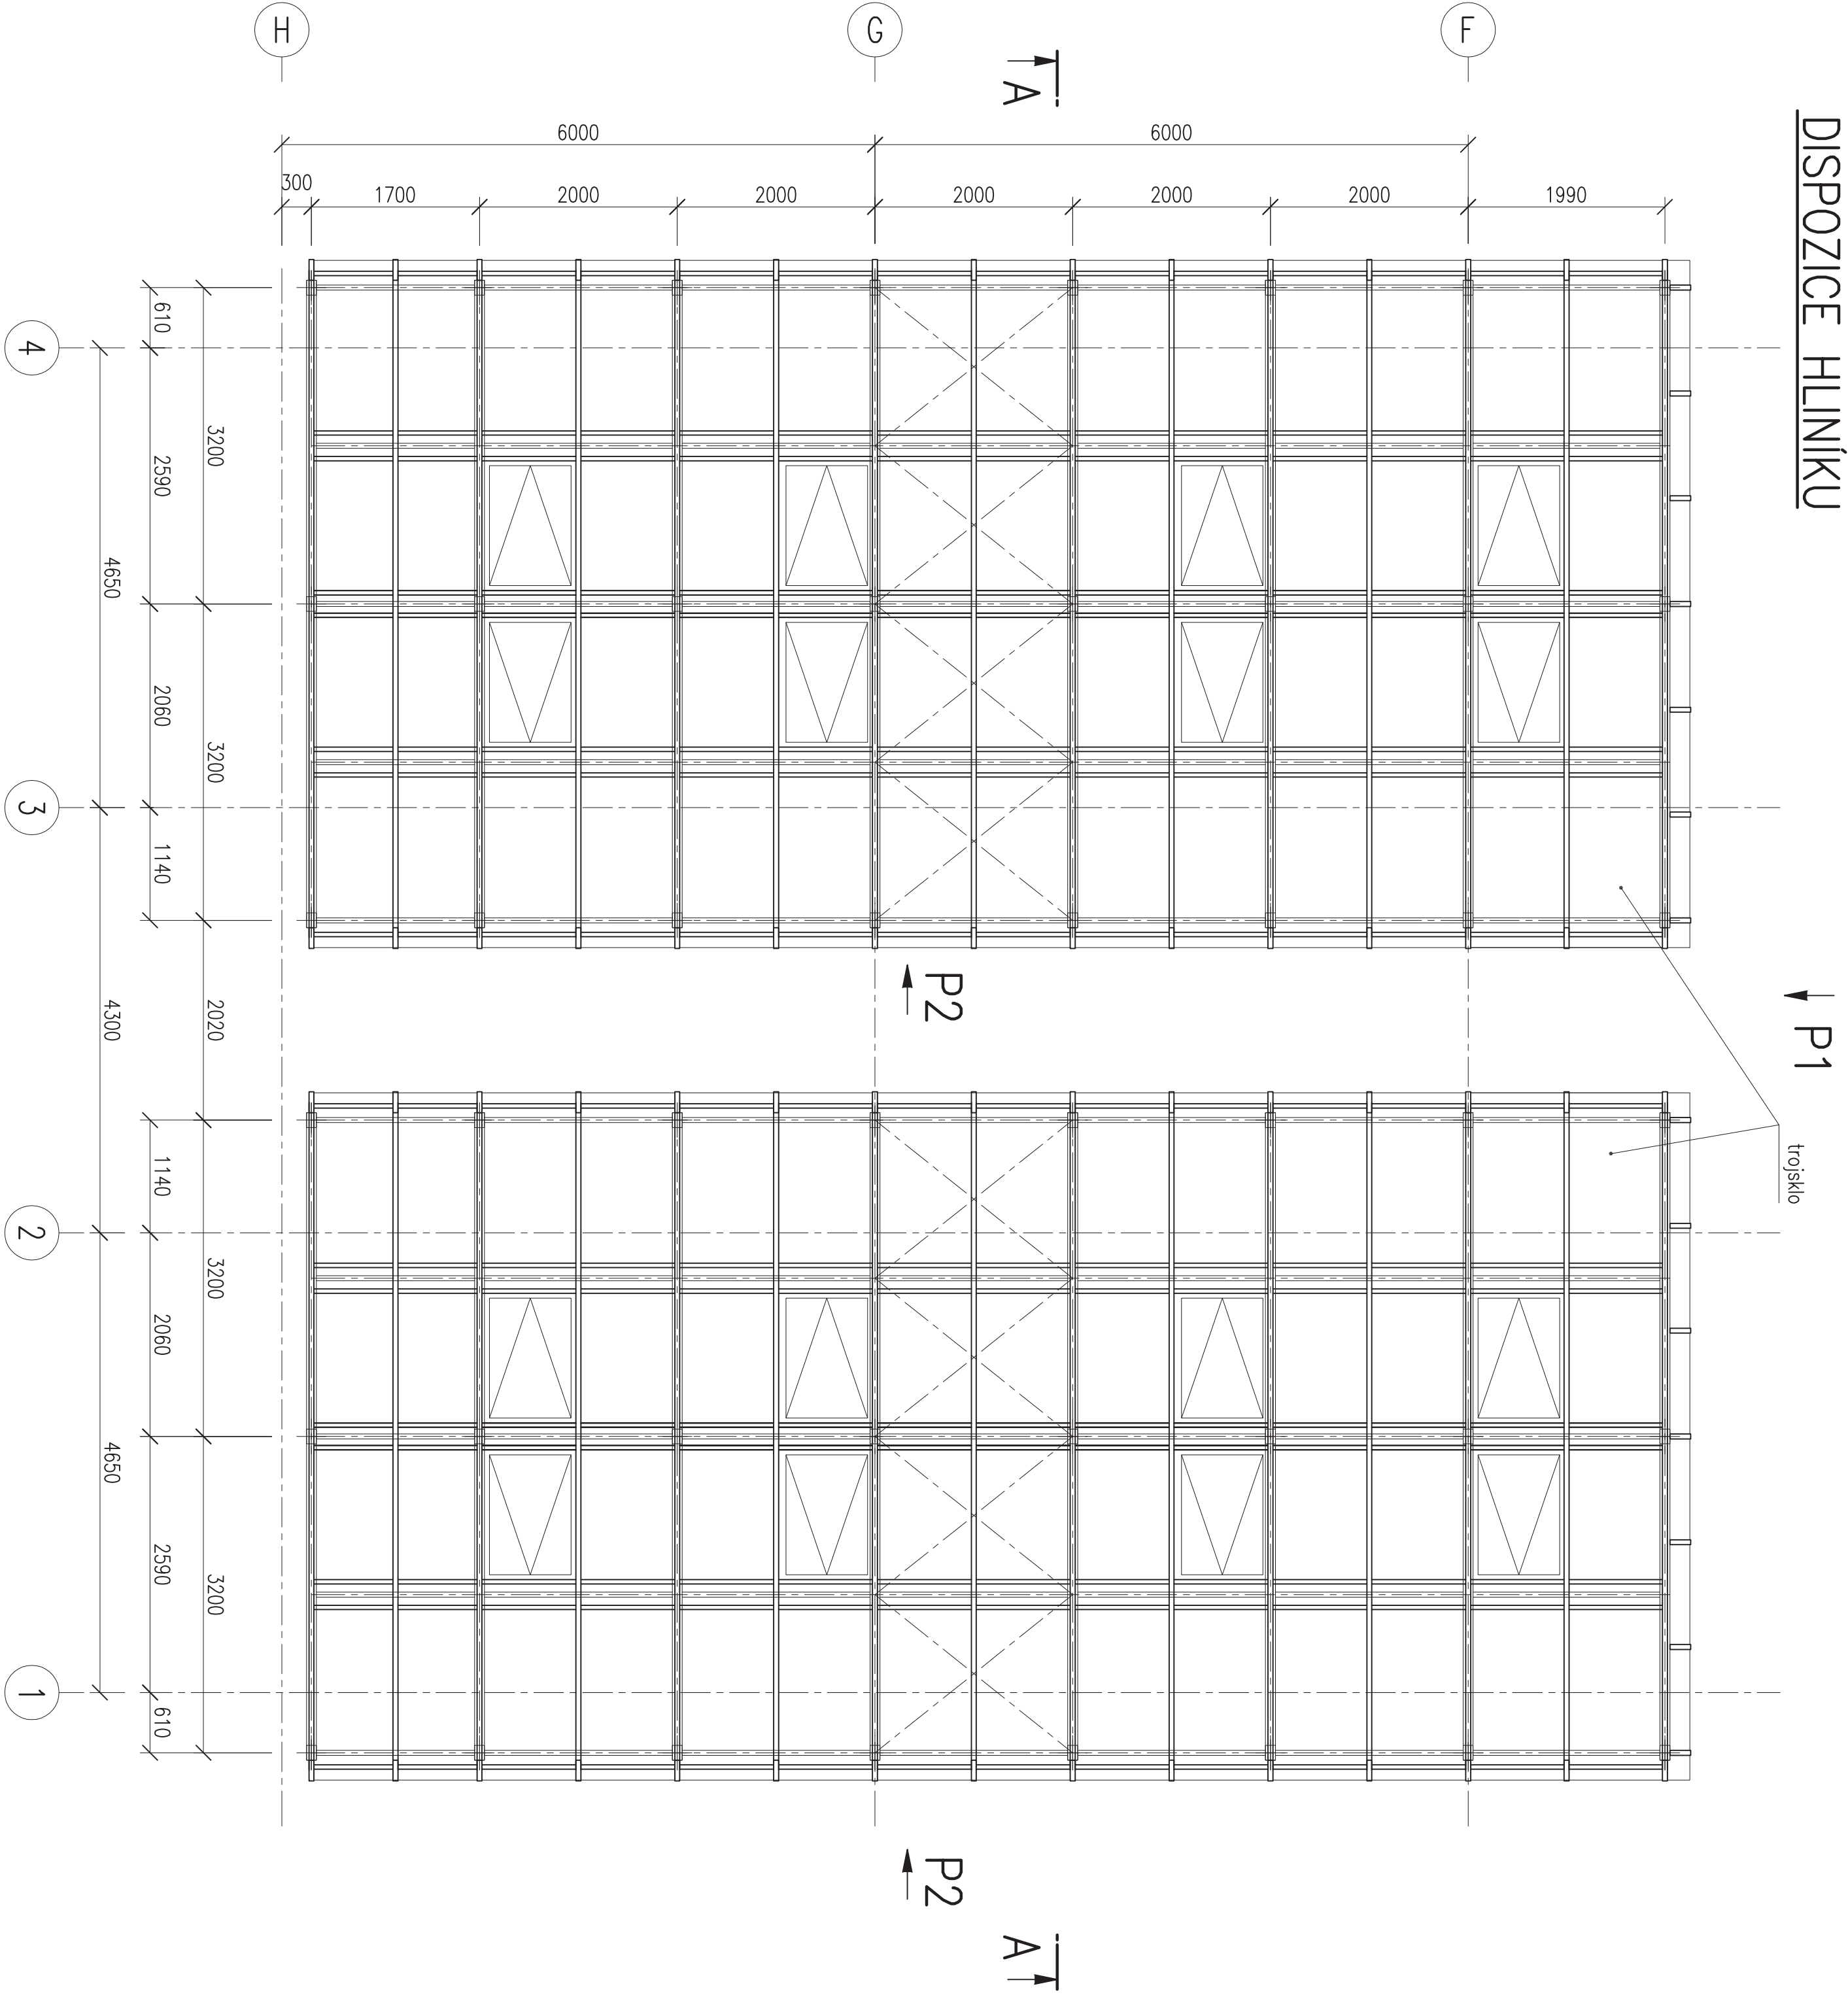


POHLED P1

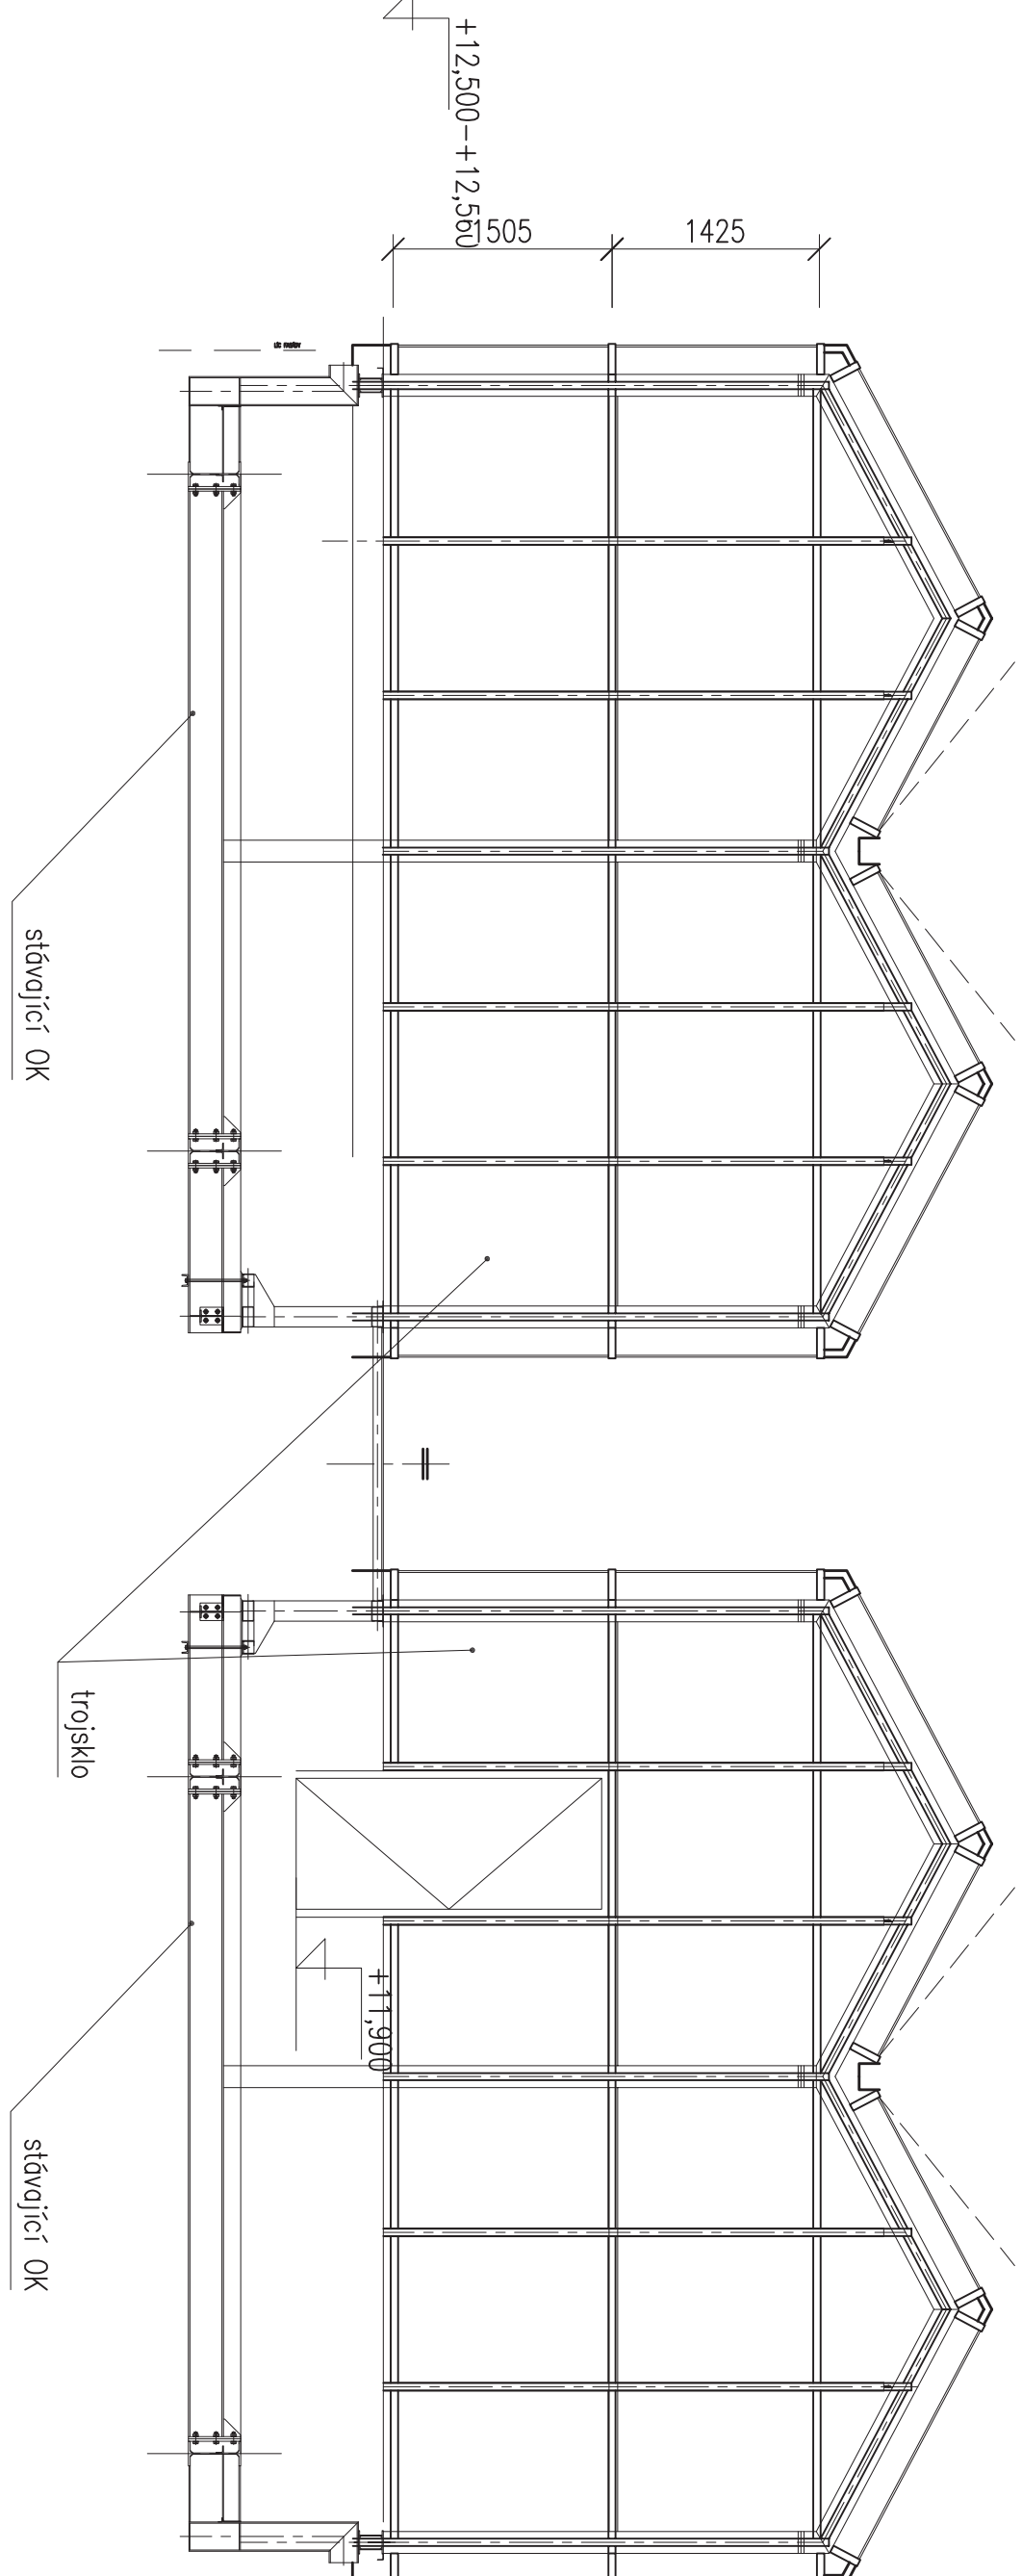

POHLED P2

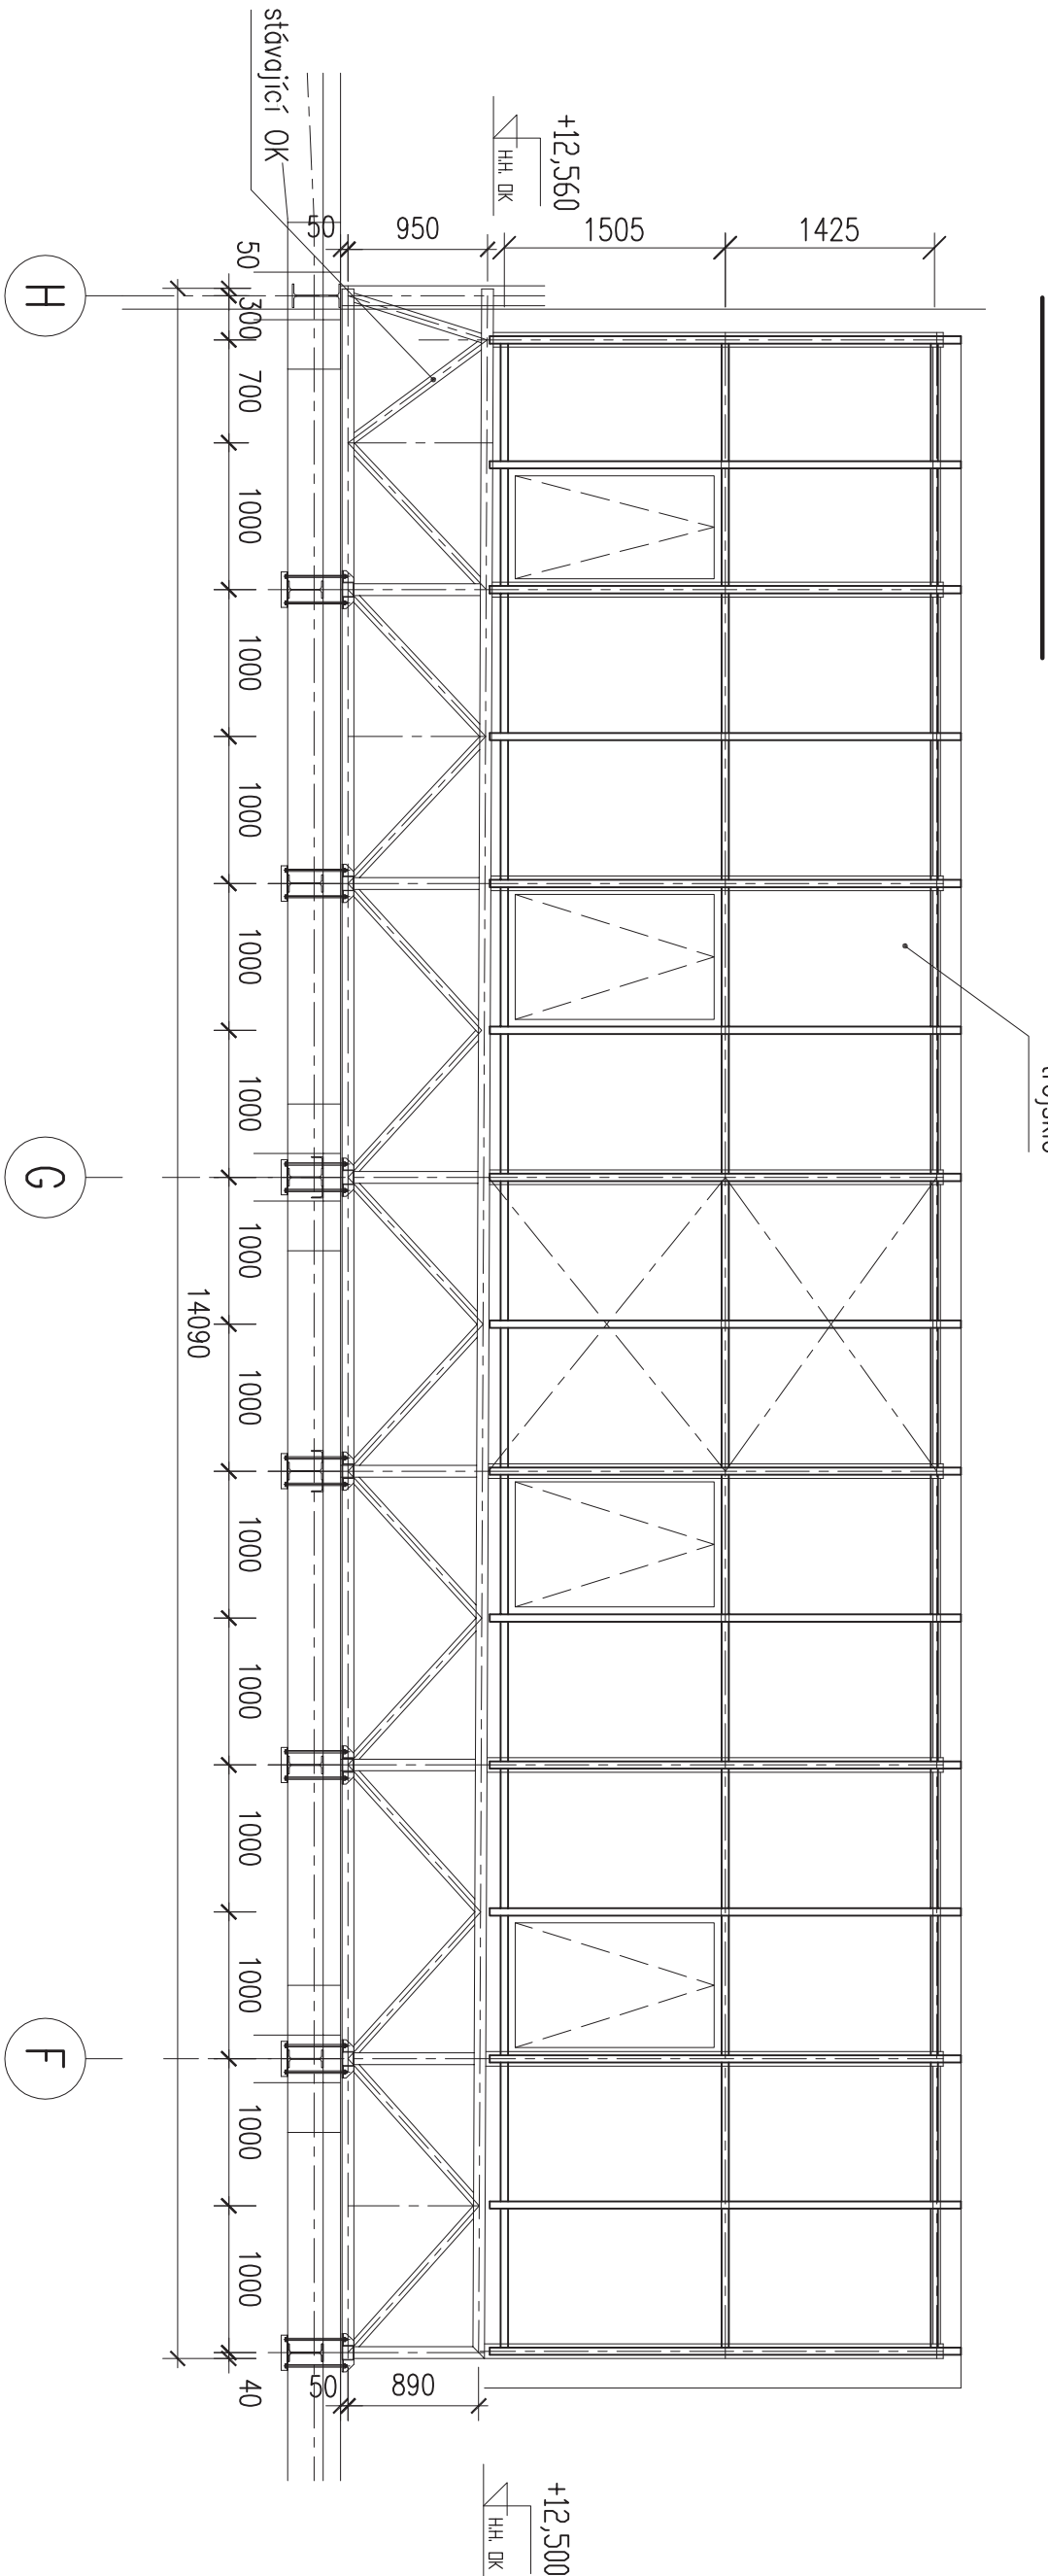

ŘEZ A-A

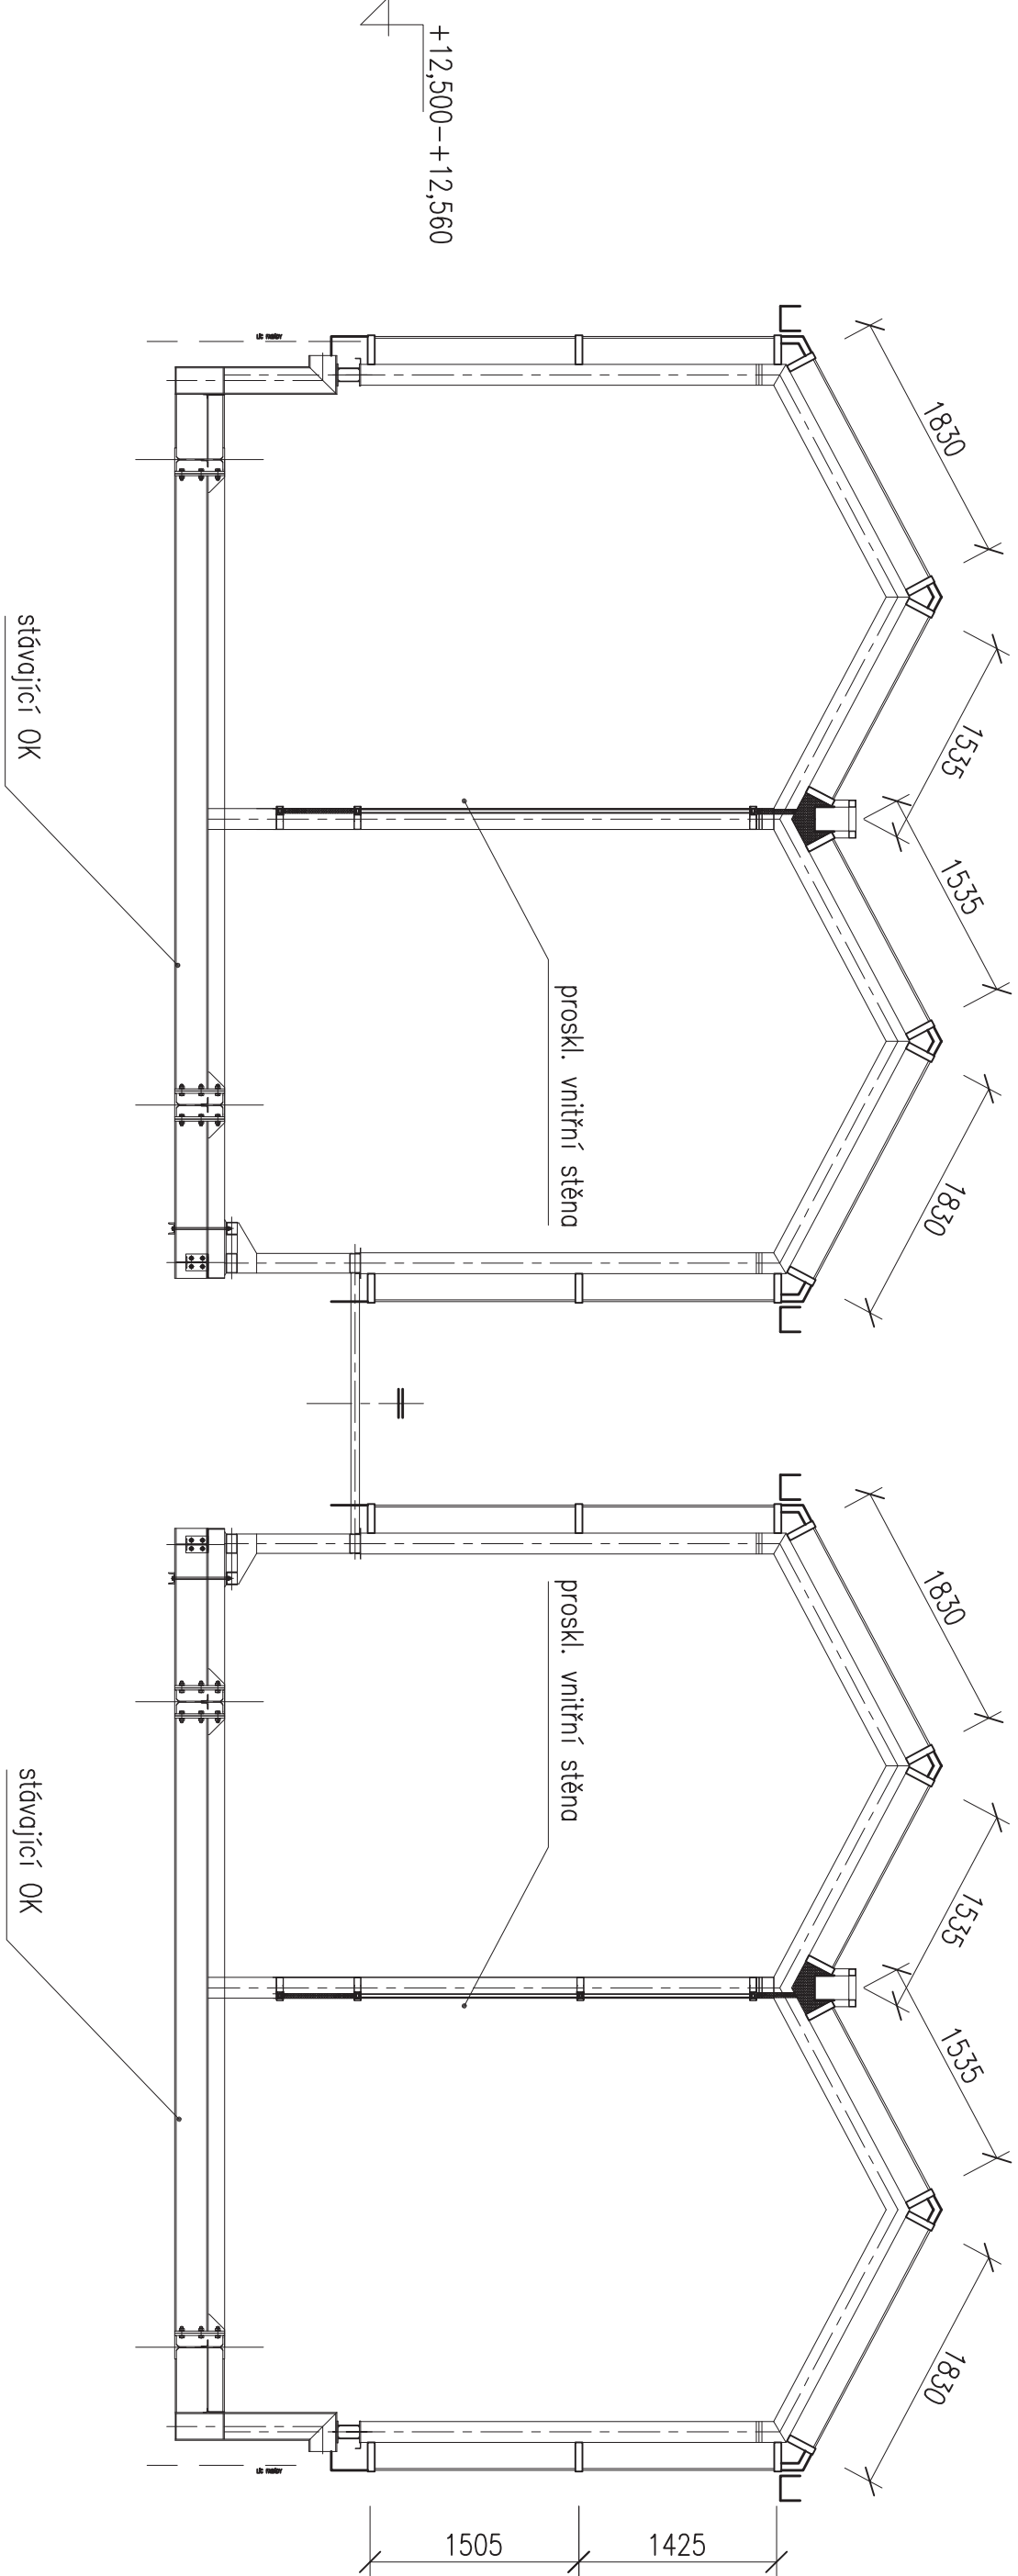

POZN:  
Poruchová úprava hliníkových částí: budou upraveny práškovým vypalovacím lákem

Revize	Číslo	Datum	Popis změny	Jméno	Podpis
01	06. 2016		Změna notování vnitřních stěn		

Orientace		Generální projektant		Autorizovaný razítko	
±0.000 = 281.70 m n.l.m.		B.p.v.		Projektant částí PO	
Architekt	Znála Šedláková	Výpracoval	Věroslav Hájek		
H.P.	Znála Šedláková	Kreslil	Michal Hájek		
Zápis projektant	Michal Hájek	Kontroloval	Michal Hájek		
Investor	MASKAROVKA UNIVERSITA V BRNĚ, Zelinova nám. 9, 602 00 Brno				
Místo stavby	Klanovice 753/5	Obec Brno-Bolusovice	Kraj Jihomoravský	Číslo paré	
Název stavby		Technologické vybavení skleníku a kultivační místností pro CEITEC MU v pavilonu UKB		Formát	
Část 1. Technologické vybavení a úprava skleníku		Číslo 12		Datum	
Stavění objekt		F.1.2. STAVĚNÍ KONSTRUKČNÍ ČÁSTI		Stupeň	
Číslo		F.1.2. STAVĚNÍ KONSTRUKČNÍ ČÁSTI		Číslo střešního	
Název dokumentu		DISPOZICE HLINÍKU		Příloha	
Kód dokumentu		B.12.001.010		Dvz	
		F1.2		006	
		A2		01	