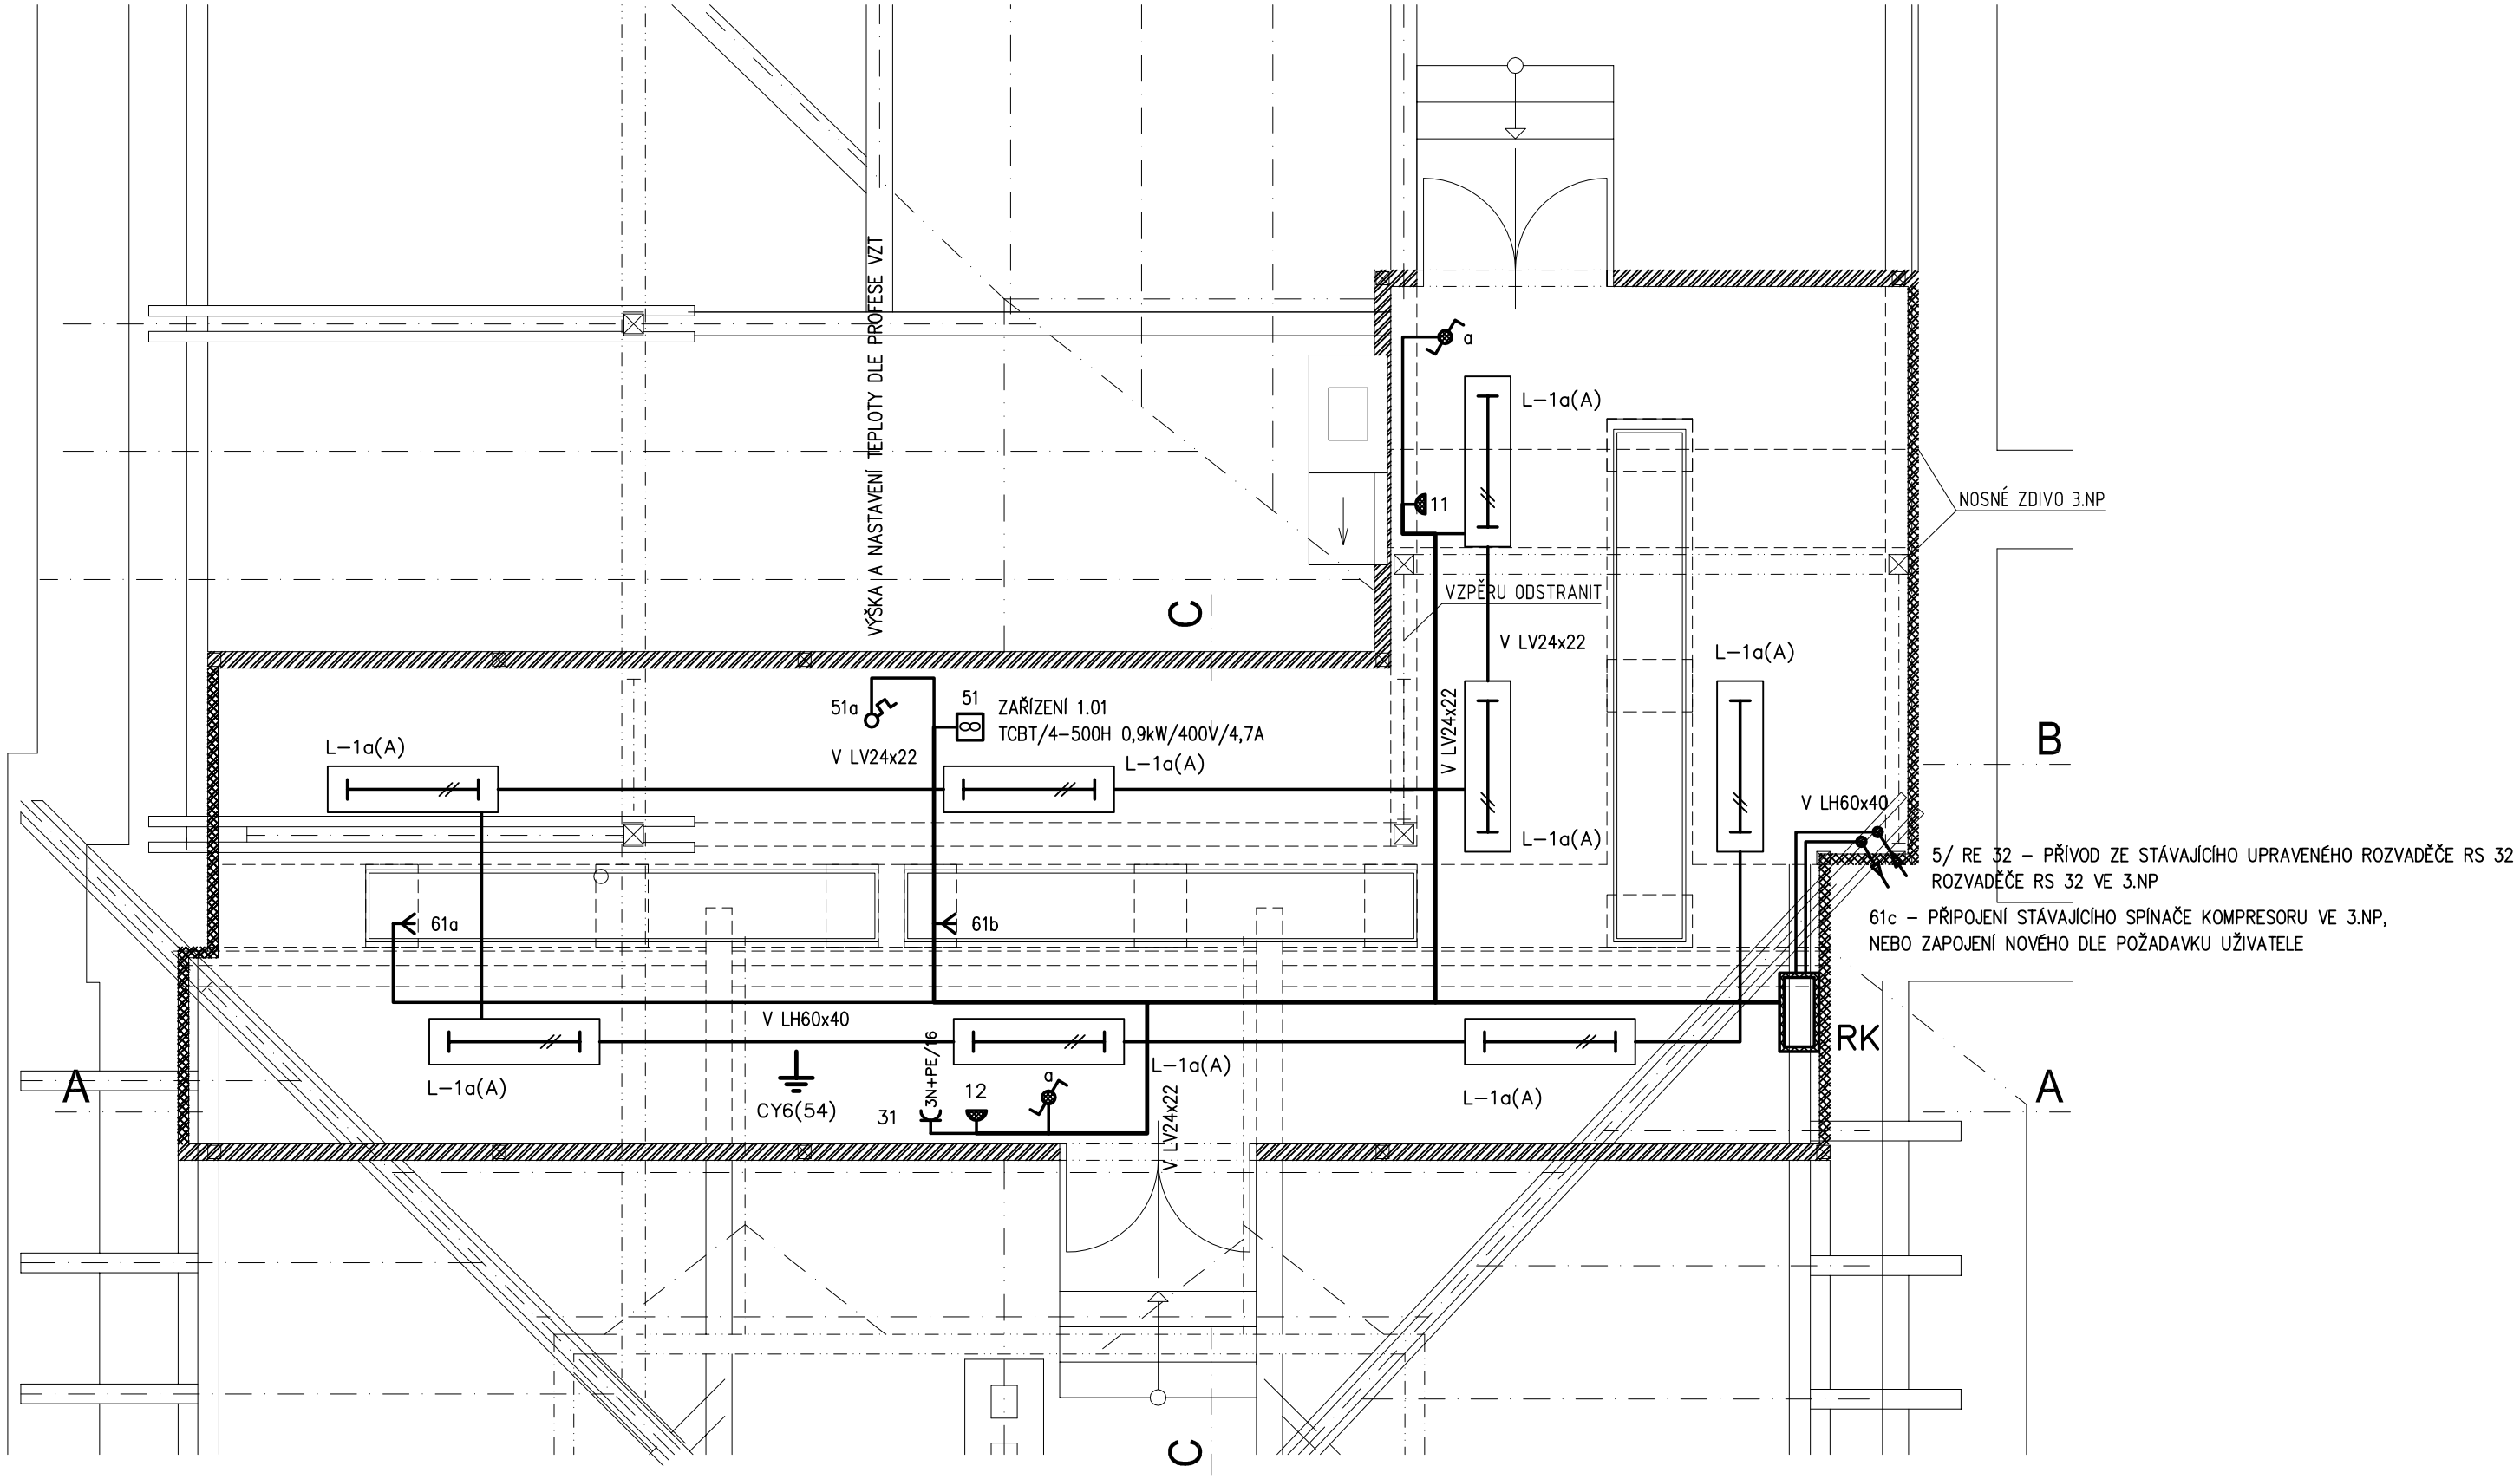

ROZVODNÁ SOUSTAVA: 3 NPE AC 400 V / TN–S
ROZVODY BUDOU PROVEDENY KABELY CYKY
KABELY BUDOU ULOŽENY DLE ČSN 332000–5–52 ed.2
OCHRANA NEŽIVÝCH ČÁSTÍ DLE ČSN 332000–4–41ed.2

AUTOMATICKÝM ODPOJENÍM OD ZDROJE
PROUDOVÝM CHRÁNIČEM
DOPLŇKOVÝM POSPOJOVÁNÍM

	HLAVNÍ PROJEKTANT	ZODPOV. PROJEKTANT	VYPRACOVAL
	ING. ARCH. M. MIKŠÍK	ING. PETR MACHÁČEK	ING. PETR MACHÁČEK

IN AD, spol. s r.o.
Rybkova 4
602 00 Brno
tel / fax: 541244589
e-mail: info@inad.cz

OBJEDNATEL:	MASARYKOVA UNIVERZITA, BRNO	DATUM	ZÁŘÍ 2014
NÁZEV STAVBY:	OBJEKT MU, KOMENSKÉHO NÁM. 2, BRNO	FORMÁT	2 A4
	PROSTOR PRO KOMPRESORY VE 4. NP - STAVEBNÍ ÚPRAVY	STUPEŇ	DPS
		MĚŘÍTKO	1:50
	SILNOPROUDÁ ELEKTROTECHNIKA	ZAK. Č.	14 009, E23/14
VÝKRES:	PŮDORYS	ČÍSLO PARÉ:	ČÍSLO VÝKRESU: 602