



Průvodní list ke smlouvě č:

eloc 2

(číslo sml. z EIS Magion)

Druh smlouvy (kupní, nájemní, atd.)	1	Dodatek č. 2 ke SoD	Typ smlouvy (dle předmětu plnění)	2	
Číslo smlouvy (vlast. č. sml. nebo datum pod)	5		Dodatek ke smlouvě č.: (č. sml. z EIS Magion)	9	SML/9903/0073/13
Předmět plnění *)	3	Generální dodávka stavby "MU - Rozšíření a rekonstrukce knihovny Právnické fakulty, Veverčí"			
Smlouvu předkládá	4	Jméno Ing. Martin Škarek	Datum 20. 10. 2014	Podpis 	
Dodavatel/Odběratel *	6	Název ESOX, spol. s r.o.	IČO 558010	DIČ CZ00558010	
Účinnost smlouvy od - do	7	S obnovením Avízo		3a 3b	
Celková cena plnění (konečná cena)	8	cena navýšena o 273.847,- Kč bez DPH			
Dodací podmínky (adresa, lhůta)	10	viz. SoD			
Platební podmínky		viz. SoD			
Přechod vlastnictví					
Financování plnění smlouvy plánované náklady plánované výnosy	11	Zakázka 9612	Činnost 3202, 4746	Pracoviště 999800	
Předběžná kontrola: (jméno, datum, podpis)		Jméno	Datum	Podpis	

Vedoucí EO HS	Jméno Ing. Ivana Neubauerová, BA (Hons)	Datum 21. 10. 2014	Podpis
Stanovisko EO HS	Bez připomínek.		
Vedoucí PrávO	Jméno Mgr. Ing. Jaromír Šín	Datum 20. 10. 2014	Podpis
Stanovisko PrávO	Bez připomínek.		
Vedoucí OVZ	Jméno Mgr. Martin Hadaš, LL. M.	Datum 20. 10. 2014	Podpis
Stanovisko OVZ			
Jiný odbor	Jméno	Datum	Podpis
Stanovisko			
Přikazce operace	Jméno Ing. Jan Brychta	Datum 21. 10. 2014	Podpis
Správce rozpočtu	Jméno Ing. Ivana Neubauerová, BA (Hons)	Datum 21. 10. 2014	Podpis
Průběžná kontrola (dle § 11, odst. 3 zákona č. 320/2001 Sb., v platném znění, a § 18-21 vyhl. č. 416/2004 Sb.)	Jméno	Datum	Podpis

Ze smlouvy vyplývá:

- | | |
|---|---------------------------|
| 1 - povinnost pro EO RMU vystavit fakturu | (jednorázově / opakovaně) |
| 2 - MU přijme úhrady za ujednané plnění bez nutnosti vystavit fakturu | (jednorázově / opakovaně) |
| 3 - EO RMU provede úhradu na základě přijaté faktury | (jednorázově / opakovaně) |
| 4 - EO RMU provede úhradu pouze na základě smlouvy | (jednorázově / opakovaně) |
| 5 - jiné | |

PŘEDKLADATEL SMLOUVY označí správnou variantu. Pracoviště, předkládající smlouvu, zajistí a včasné předá na EO písemný podklad pro vystavení příslušných dokladů nebo zajištění/přijetí úhrad, plynoucích ze smlouvy.



DODATEK Č. 2

KE SMLOUVĚ O DÍLO

uzavřené podle právního řádu České republiky v souladu s ustanoveními § 536 až 565 zákona č. 513/1991 Sb., obchodního zákoníku, ve znění pozdějších předpisů, dne 8.11.2013 (dále jen Smlouva) mezi

- (1) **Masarykova univerzita,**
veřejná vysoká škola založená zákonem č. 50/1919 Sb., nezapsaná v obchodním rejstříku,
se sídlem Žerotínovo náměstí 9, 601 77 Brno,
bankovní spojení: Komerční banka, a.s. pobočka Brno - město,
85636621/0100
IČ 00216224, DIČ CZ00216224,
zastoupená Ing. Michalem Sellnerem
(dále jen „Objednatel“)
- (2) **ESOX, spol. s r.o.,**
se sídlem Libušina třída 23, 623 00 Brno,
IČ 00558010, DIČ CZ00558010,
bankovní spojení: Komerční banka, a.s. pobočka Brno,
číslo účtu 272941621/0100
zapsaná v obchodním rejstříku vedeném Krajským soudem v Brně, v oddílu C, vložce 143
zastoupená Ing. Pavlem Betlachem, prokuristou společnosti
(dále jen „Zhotovitel“)

V důsledku objektivně nepředvídatelných okolností vznikla potřeba dodatečných stavebních prací, které jsou nezbytné pro provedení původního předmětu veřejné zakázky a naplnění účelu smlouvy. Zadavatel se proto rozhodl využít svého práva daného mu § 23 odst. 7 písm. a) zákona č. 137/2006 Sb., o veřejných zakázkách, ve znění pozdějších předpisů (dále jen zákon), a na základě jednacího řízení bez uveřejnění uzavírá tento Dodatek č. 2 Smlouvy.

S ohledem na shora uvedené se smluvní strany dohodly na následujících změnách Smlouvy:

1. Předmět Smlouvy specifikovaný v článku II. Předmět Smlouvy a v příloze 1 Smlouvy se v souvislosti se změnou Díla doplňuje o Odstavec 2.4 následujícího znění:
„2.4 Předmět smlouvy se rozšiřuje o provedení prací uvedených ve změnových listech ZL01, ZL02, které tvoří přílohu č. 1 tohoto Dodatku č. 2 a jsou jeho nedílnou součástí.“
2. Cena Díla uvedená v článku V. Cena Díla, odstavci 5.1. Smlouvy se zvyšuje v důsledku úpravy předmětu Smlouvy podle přílohy č. 1 tohoto Dodatku č. 2 o částku 273 847,- Kč (slovy dvěstěsedmdesátitřicet osm set čtyřicet sedm korun českých) bez daně z přidané hodnoty.

Cena Díla uvedená v odstavci 5.1 Smlouvy se mění takto:

„5.1 Cena Díla (bez daně z přidané hodnoty) činí **48 667 547,- Kč**

(slovy Čtyřicet osm milionů šest set šedesát sedm tisíc pět set čtyřicet sedm korun českých).“

3. Všechna ostatní ustanovení Smlouvy nedotčená tímto Dodatkem č. 2 zůstávají v platnosti a účinnosti beze změn.
4. Tento Dodatek č. 2 je vyhotoven ve čtyřech stejnopisech, z nichž každý má platnost originálu a každá smluvní strana obdrží po dvou z nich.
5. Smluvní strany potvrzují, že si tento Dodatek č. 2 před jeho podpisem přečetly a s jeho obsahem souhlasí, že dodatek představuje úplnou dohodu mezi smluvními stranami a že dodatek nebyl uzavřen v tísni za nápadně nevýhodných podmínek. Na důkaz toho připojují smluvní strany své podpisy.
6. Tento Dodatek č. 2 nabývá platnosti a účinnosti dnem podpisu obou smluvních stran.
7. Nedílnou součástí tohoto Dodatku č. 2 Smlouvy jsou jeho přílohy:

- Příloha č. 1 – Změnové listy číslo:

ZL01 – Doplnění podkladních betonů a hydroizolace v místnostech P01006 a P01007

ZL02 – Neprovedení repase stávajících klimatizačních jednotek v 2.PP

- Příloha č. 2 - Rozpis ceny

V Brně dne 24. 10. 2014

V Brně dne 5. 9. 2014

Objednatel:

Masarykova univerzita

Zhotovitel:

ESOX, spol. s r.o.



Ing. Michal Sellner
pověřený výkonem
funkce kvestora

MASARYKOVA UNIVERZITA
Žerotínovo nám. 9
601 77 BRNO



Ing. Pavel Betlach
prokurista společnosti

 **ESOX** spol. s r.o.
Libušina tř. 23, 623 00 Brno

1



ZMĚNOVÝ LIST – „MU – rozšíření a rekonstrukce knihovny Právnické fakulty, Veveří“

Generální dodavatel ESOX, spol. s r.o.	Navrhovatel změny ESOX, spol. s r.o.	Index navrhovatele GD	Číslo SO nebo PS SO 01	Pořadové číslo ZL 01
Index navrhovatele změny: GD_generální dodavatel O...objednatel GD...generální dodavatel GP...generální projektant TDI...technický dozor investora J...jiný	Datum vydání ZL :	3.7.2014		<i>vyplní navrhovatel</i>
	Datum schválení nebo zamítnutí ZL :			<i>vyplní objednatel</i>
	Změna má vliv do následujících profesí:	ASŘ		<i>vyplní GP</i>
	Změna má vliv do následujících stavebních objektů (SO) nebo provozních souborů (PS) :	SO01		<i>vyplní GP</i>
Název změny: Doplnění podkladních betonů a hydroizolace v místnostech P01006 a P01007				
Předmět změny: Doplnění betonové desky a hydroizolace v místnostech P01006 a P01007 jako podklad pod novou skladbu nášlapných vrstev podlahy				
Položka, popis: Po odbourání stávajících vrstev podlahy nebyla nalezena předpokládaná podkladní betonová deska s hydroizolací. Tato bude nově provedena, následně bude doplněna skladba podlahy dle přílohy Schéma – výpis podlah – nový stav - revize 01 M1:200.				
Důvod změny: Po odbourání vrstev podlahy, které bylo nutné pro provedení nových skladeb podlahy, bylo zjištěno, že očekávané složení podlahových vrstev neobsahuje podkladní beton na rostlém terénu a na něm umístěnou hydroizolaci. Stávající vrstvy nemohly být zachovány vzhledem k nové skladbě nášlapné vrstvy a návaznosti na schodiště. Dojde proto k odbourání stávající betonové desky, odkopu části zeminy a vybetonování nové desky a položení nového hydroizolačního souvrství, dále bude skladba pokračovat dle návrhu DVD, ze kterého byla vypuštěna kročejová izolace z důvodu umístění podlahy na terénu. Nová skladba podlahy bude dilatována od okolních svislých konstrukcí.				
Přílohy: Rozpočet zhotovitele (3x A4); Výkresová dokumentace – Schéma – výpis podlah – nový stav – revize 01 M1:200 (1x A4); Vyjádření TDI; Vyjádření AD				
Vliv na cenu: odhadnuté náklady: konečná cena: 336.847,- Kč bez DPH	Vliv na cenu stavební dodávky (dle přiloženého rozpočtu): zvýšení ceny o: 378.259,- Kč bez DPH snížení ceny o: 41.412,- Kč bez DPH		<i>Vyplni GD (nehodici se škrtněte)</i>	
Vyvolá změnu stavebního povolení před dokončením:		ANO / NE	<i>Vyplni GP / projektový manažer</i>	
Dopady do HMG GD: celkový počet dní: 0		ANO / NE	<i>Vyplni GD / provádějící změnu</i>	
Stanovení milníku, k němuž změna věcně náleží:		M. č.: 8	<i>Vyplni GD / provádějící změnu</i>	
Podpis zástupce GD	Datum a podpis: Pavel Buchal			
Podpis zástupce GP	SOUHLASÍME / NESOUHLASÍME	Datum a podpis: Ing. Marek Svoboda		
Podpis zástupce TDI	SOUHLASÍME / NESOUHLASÍME	Datum a podpis: Ing. Petr Pokorný		
Podpis manažera projektu	SOUHLASÍME / NESOUHLASÍME	Datum a podpis: Ing. Martin Škarek		
Podpis zástupce Objednatel	SCHVÁLIL / NESCHVÁLIL	Datum a podpis: Ing. Michal Sellner		
Důvod zamítnutí (vyplní objednatel):				
Rozdělovník: 1. OBJEDNATEL, 2. TDI, 3. GP (AD), 4. GD				

V případě nesouhlasného stanoviska je nezbytné provést podrobné zdůvodnění. V případě nedostatku místa bude uvedeno v samostatné příloze, která musí být vždy opatřena registračním číslem ZL.

POLOŽKOVÝ ROZPOČET

Rozpočet	1	Doplnění podkladních betonů ve st	JKSO
Objekt	Název objektu	SKP	
3	Doplnění podkladních betonů ve studovně	Měrná jednotka	
Stavba	Název stavby	Počet jednotek	0
11/320	Rekonstrukce knihovny a depozitů PrF MU	Náklady na m.j.	0
Projektant		Typ rozpočtu	
Zpracovatel projektu	0		
Objednatel			
Dodavatel		Zakázkové číslo	11/320
Rozpočtoval		Počet listů	

ROZPOČTOVÉ NÁKLADY

Základní rozpočtové náklady			Ostatní rozpočtové náklady	
	HSV celkem	285 117	Ztížené výrobní podmínky	1 659
Z	PSV celkem	46 751	Oborová přírážka	0
R	M práce celkem	0	Přesun stavebních kapacit	0
N	M dodávky celkem	0	Mimostaveništní doprava	0
ZRN celkem		331 869	Zařízení staveniště	1 659
			Provoz investora	0
HZS		0	Kompletační činnost (IČD)	1 659
ZRN+HZS		331 869	Ostatní náklady neuvedené	0
ZRN+ost náklady+HZS		336 847	Ostatní náklady celkem	4 978
Vypracoval		Za zhotovitele		Za objednatele
Jméno :		Jméno :		Jméno :
Datum :		Datum :		Datum :
Podpis :		Podpis:		Podpis:
Základ pro DPH		21,0 %	336 847 Kč	
DPH		21,0 %	70 738 Kč	
Základ pro DPH		0,0 %	0 Kč	
DPH		0,0 %	0 Kč	
CENA ZA OBJEKT CELKEM				407 585 Kč

Poznámka :

Stavba :	11/320 Rekonstrukce knihovny a depozitů PrF MU	Rozpočet : 1
Objekt :	3 Doplnění podkladních betonů ve studovně	Doplnění podkladních betonů ve studovně

REKAPITULACE STAVEBNÍCH DÍLŮ

Stavební díl	HSV	PSV	Dodávka	Montáž	HZS
1 Zemní práce	97 675	0	0	0	0
2 Základy a zvláštní zakládání	158 180	0	0	0	0
99 Staveništní přesun hmot	29 262	0	0	0	0
711 Izolace proti vodě	0	88 164	0	0	0
713 Izolace tepelné	0	-41 412	0	0	0
CELKEM OBJEKT	285 117	46 751	0	0	0


VEDLEJŠÍ ROZPOČTOVÉ NÁKLADY

Název VRN	Kč	%	Základna	Kč
Ztížené výrobní podmínky	0	0,5	331 869	1 659
Oborová přírážka	0	0,0	331 869	0
Přesun stavebních kapacit	0	0,0	331 869	0
Mimostaveništní doprava	0	0,0	331 869	0
Zařízení staveniště	0	0,5	331 869	1 659
Provoz investora	0	0,0	331 869	0
Kompletační činnost (IČD)	0	0,5	331 869	1 659
Rezerva rozpočtu	0	0,0	331 869	0
CELKEM VRN				4 978

Položkový rozpočet

Stavba :	11/320 Rekonstrukce knihovny a depozitů PrF MU	Rozpočet: 1
Objekt :	3 Doplnění podkladních betonů ve studovně	Doplnění podkladních betonů ve studovně

P.č.	Číslo položky	Název položky	MJ	množství	cena / MJ	celkem (Kč)
Díl: 1		Zemní práce				
1	139711101R00	Vykopávka v uzavřených prostorách v hor.1-4	m3	38,90	1 298,00	50 492,20
2	162201201R00	Vodorovné přemíst. výkopku nošením hor.1-4, do 10m	m3	38,90	169,00	6 574,10
3	162201209R00	Příplatek za dalších 10 m nošení výkopku z hor.1-4	m3	116,70	155,00	18 088,50
4	162701105R00	Vodorovné přemístění výkopku z hor.1-4 do 10000 m	m3	38,90	228,00	8 869,20
5	167101101R00	Nakládání výkopku z hor.1-4 v množství do 100 m3	m3	38,90	148,00	5 757,20
6	171201201R00	Uložení sypaniny na skládku včetně poplatku za skládku	m3	38,90	140,00	5 446,00
7	181101101R00	Úprava pláně v zářezech v hor. 1-4, bez zhutnění	m2	510,02	4,80	2 448,10
	Celkem za	1 Zemní práce				97 675,30
Díl: 2		Základy a zvláštní zakládání				
8	273321321R00	Železobeton základových desek C 20/25	m3	51,00	2 161,00	110 211,00
9	273362021R00	Výztuž základových desek ze svařovaných sítí KARI 5*100*100mm	t	1,76	27 255,00	47 968,80
	Celkem za	2 Základy a zvláštní zakládání				158 179,80
Díl: 99		Staveništní přesun hmot				
10	999281108R00	Přesun hmot pro opravy a údržbu do výšky 12 m	t	130,64	224,00	29 262,32
	Celkem za	99 Staveništní přesun hmot				29 262,32
Díl: 711		Izolace proti vodě				
11	7111111002RZ1	Izolace proti vlhk.vodor. nátěr asf.lak za studena 1x nátěr - včetně dodávky asfaltového laku ALN	m2	510,02	21,00	10 710,42
12	711141559RZ1	Izolace proti vlhk. vodorovná pásy přitavením 1 vrstva - včetně dodávky Dekbit S 35	m2	510,02	148,00	75 482,96
13	998711101R00	Přesun hmot pro izolace proti vodě, výšky do 6 m	t	2,69	733,00	1 970,16
	Celkem za	711 Izolace proti vodě				88 163,54
Díl: 713		Izolace tepelné				
14	713121111R00	Izolace tepelná podlah na sucho, jednovrstvá	m2	-510,02	18,20	-9 282,36
15	63151434	Dod-deska z minerální plsti např. ISOVER N II 20mm kročejová izolace	m2	-535,50	60,00	-32 130,00
	Celkem za	713 Izolace tepelné				-41 412,36

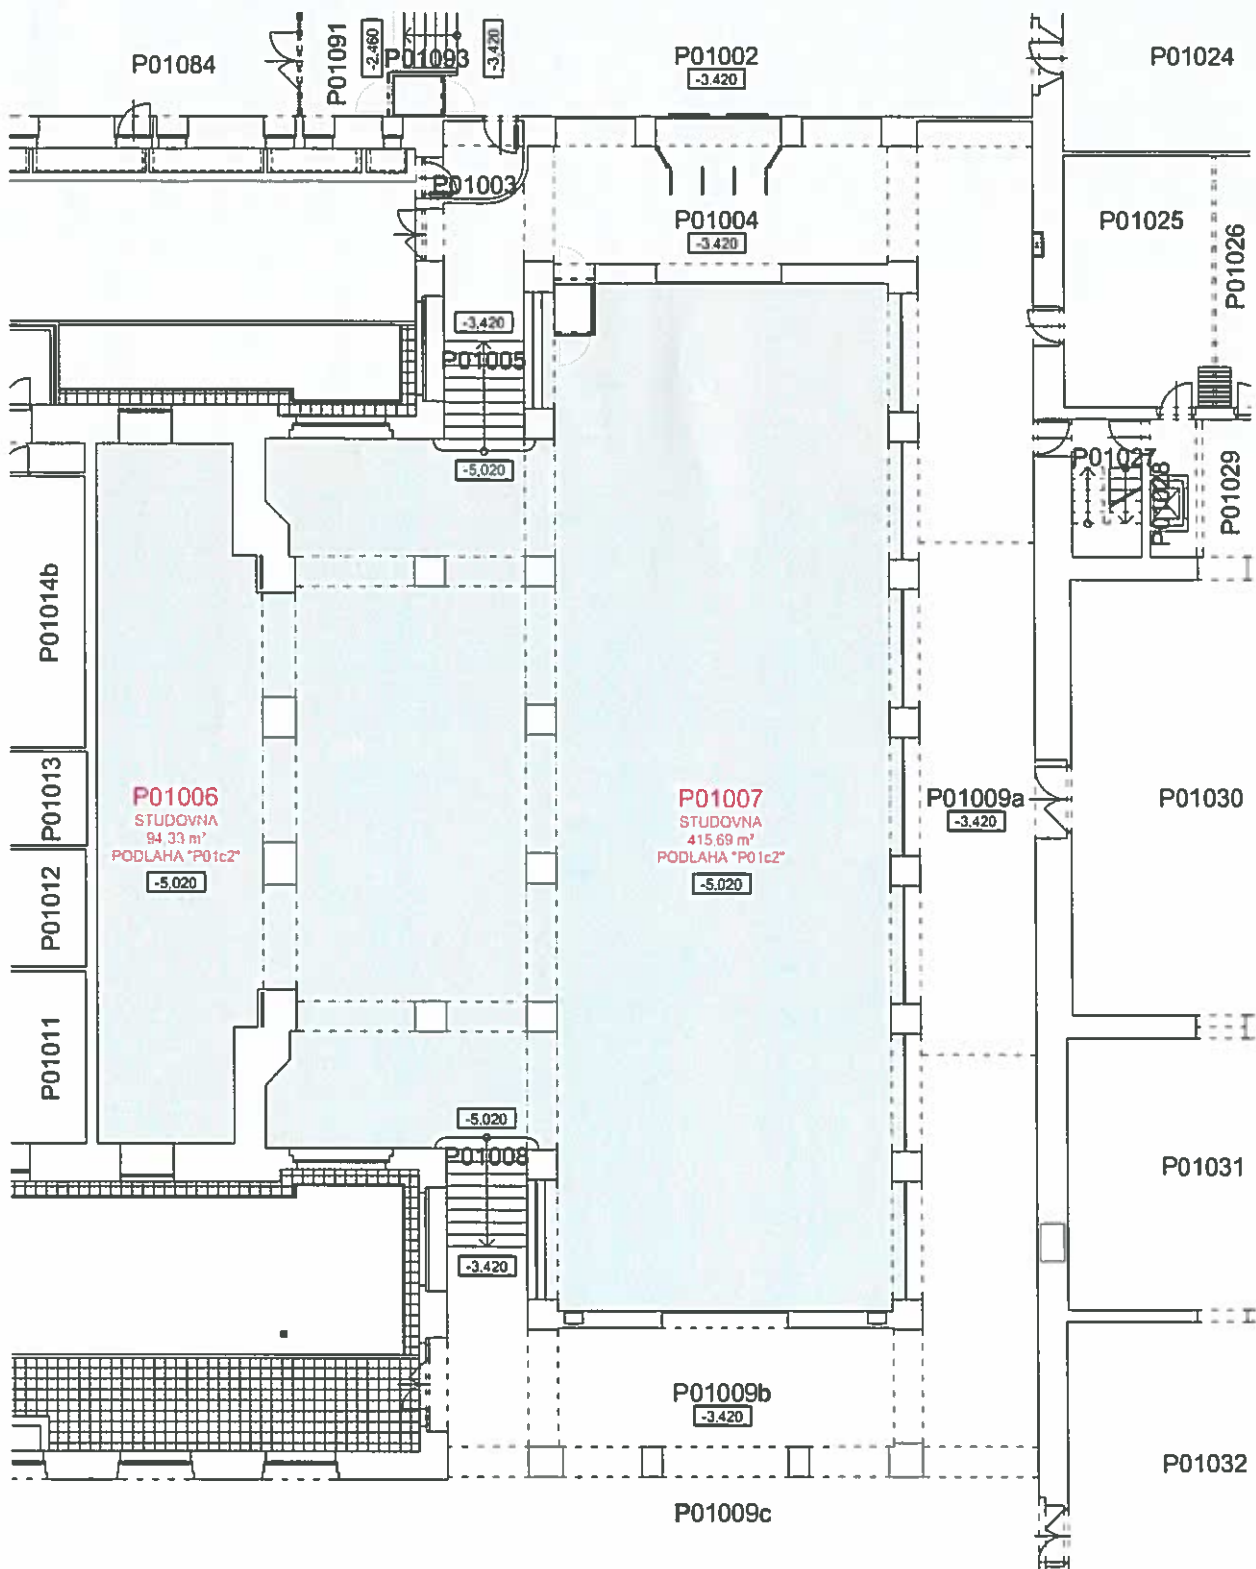

VÝPIS PODLAH - NOVÝ STAV - REVIZE 00

Označení	Typ, popis:	cca tl.
P01c	DŘEVĚNÁ MASIVNÍ PRŮMYSLOVÁ MOZAIKA - KANTOVKA	cca tl. 100
NOVÉ	požadavek klasifikace do třídy reakce na oheň min. Dfl-s1	
	vrchní - vodou ředitelný dvousložkový polyuretanový lak	
	základní - jednosložkový základní lak na vodní bázi	
	dubové masivní průmyslové mozaika - kantovka	22 mm
	dvousložkové reaktivní polyuretanové lepidlo - celoplošné	1 mm
	výrovnání podkladu - samonivelační stěrka na cementové bázi	2 mm
	betonová mazanina C 16/20 + 1x KARI sif Ø 4-100/100	55 mm
STÁVAJÍCÍ	betonovou mazaninu oddělovat od okolních konstrukcí (stěny, sloupky) podlahovými pásy (např. ISOVER NPP)	
	separační fólie PE	
	kročejová izolace - desky z minerální vlny (např. ISOVER N 2.0)	20 mm
SOKL	tloušťka skříně celkem	100 mm
	stávající konstrukce	
POZNÁMKA:	- železobetonové stropní konstrukce	
	- podkladní beton	
POZNÁMKA:	obvodové láta masivní - dub	
	vrchní lak - matný povrch, extrémně odolný vůči otěru a chemikáliím, splňující požadavky třídy bezpečnosti proti sklouznutí R10, např. Bona Traffic Anti Slip	

VÝPIS PODLAH - NOVÝ STAV - REVIZE 01

Označení	Typ, popis:	cca tl.
P01c2	DŘEVĚNÁ MASIVNÍ PRŮMYSLOVÁ MOZAIKA - KANTOVKA	cca tl. 185
NOVÉ	požadavek klasifikace do třídy reakce na oheň min. Dfl-s1	
	vrchní - vodou ředitelný dvousložkový polyuretanový lak	
	základní - jednosložkový základní lak na vodní bázi	
	dubové masivní průmyslové mozaika - kantovka	22 mm
	dvousložkové reaktivní polyuretanové lepidlo - celoplošné	1 mm
	výrovnání podkladu - samonivelační stěrka na cementové bázi	2 mm
	betonová mazanina C 16/20 + 1x KARI sif Ø 4-100/100	55 mm
	betonovou mazaninu oddělovat od okolních konstrukcí (stěny, sloupky) podlahovými pásy (např. ISOVER NPP)	
	hydroizolace - estřarový pás typu "S"	4 mm
	naplnění nové H1 na stávající zděvo pomocí betonové stěrky	
STÁVAJÍCÍ	penetrace podkladu ALP	
	žb základová deska C20/25 + 1x KARI sif Ø 5-100/100	100 mm
	tloušťka skříně celkem	185 mm
STÁVAJÍCÍ	stávající konstrukce	
	- železobetonové stropní konstrukce	
SOKL	- podkladní beton	
	obvodové láta masivní - dub	
POZNÁMKA:	vrchní lak - matný povrch, extrémně odolný vůči otěru a chemikáliím, splňující požadavky třídy bezpečnosti proti sklouznutí R10, např. Bona Traffic Anti Slip	

Ing. Pokorný Petr - Engineering

ING.POKORNÝ PETR , TIŠNOV NA RYBNÍČKU 183, PSČ 666 01

Věc: Vyjádření TDI ke změnóvému listu č. 01 – Doplnění podkladních betonů a hydroizolace v místnostech P01006 a P01007
Akce: MU – Rozšíření a rekonstrukce knihovny Právnické fakulty, Veveri

Popis změny:

Doplnění podkladních betonů a hydroizolace v místnostech P01006 a P01007 jako podklad pro novou skladbu nášlapných vrstev podlahy

Důvod změny:

Po odbourání stávajících vrstev podlahy v místnostech P01006 a P01007 nebyla nalezena stávající podkladní betonová deska a hydroizolace

Stanovisko GP:

Autorský dozor se k této skutečnosti vyjádřil dne 2. 9. 2014

TDI prověřil:

1. Jednotkové ceny položkového rozpočtu víceprací a méněprací aby tato skutečnost byly v souladu s obsahu SOD s GD.
2. Vykázané množství jednotkových cen víceprací a méněprací.
3. Dodržení technického řešení změny dle upravené RPD

Závěr:

Na základě kontroly daných skutečností TDI souhlasí se ZL 01

V Brně 4. 9. 2014

Ing. Pokorný Petr - TDI



Ing. Pokorný Petr Tišnov, Na Rybníčku 183, PSČ 666 01
Kancelář: Brno, Hlinky 114, PSČ 603 00
Tel: 543 421 455, 603 413 590 IČO: 40018420

V Brně 2. 9. 2014

Věc: Vyjádření AD ke změnovému listu č. 01 – Doplnění podkladních betonů
a hydroizolace v místnostech P01006 a P01007
Akce: MU – Rozšíření a rekonstrukce knihovny Právnické fakulty, Veveří

Místnosti P01 006 a P01 007 budou sloužit jako studovny s příručními regály pro knihy a v těchto místnostech se předpokládá vyšší koncentrace osob, proto je uvažováno s vyšším zatížením podlahových konstrukcí 500 kg/m².

Po odbourání skladby stávající podlahy bylo zjištěno, že zcela chybí podkladní betonová deska a hydroizolace. Realizace nové ŽB podkladní desky je ze statického hlediska nutná.

V nové skladbě je s ohledem na zatížení podlahy vypuštěna kročejová izolace z minerální vlny. To nebude mít vliv na zvýšení kročejového hluku – dotčené místnosti jsou na terénu, nejsou podsklepeny – pod prostory se nenachází prostory, které je nutné odhlučnit. Kolem svislých konstrukcí (stěn, sloupů) je navrženo oddílatování betonové mazaniny, aby nedošlo k přenosu vibrací do okolních konstrukcí.

Se změnovým listem č. 01 souhlasím.



Ing. Marek Svoboda
za generálního projektanta stavby
a výkonu autorského dozoru



INTAR a.s. 
Bezručova 81/17a
602 00 Brno
IČ: 25594443
DIČ: CZ25594443



ZMĚNOVÝ LIST – „MU – rozšíření a rekonstrukce knihovny Právnické fakulty, Veverčí“

Generální dodavatel ESOX, spol. s r.o.	Navrhovatel změny Masarykova univerzita	Index navrhovatele O	Číslo SO nebo PS SO 01	Pořadové číslo ZL 02
Index navrhovatele změny: GD...generální dodavatel O...objednatel GD...generální dodavatel GP...generální projektant TDI...technický dozor investora J...jiný	Datum vydání ZL :	14.8.2014		vyplní navrhovatel
	Datum schválení nebo zamítnutí ZL :			vyplní objednatel
	Změna má vliv do následujících profesí:	VZT		vyplní GP
	Změna má vliv do následujících stavebních objektů (SO) nebo provozních souborů (PS) :	SO01		vyplní GP
Název změny: Neprovedení repase stávajících klimatizačních jednotek v 2.PP				
Předmět změny: Změna se týká místností P02051 a P02052 v DVD shodně uvedené, jako depozit knižního fondu, kde byly před rekonstrukcí umístěny dvě klimatizační jednotky, které byly v rámci rekonstrukce dočasně odstraněny.				
Položka, popis: Dvě klimatizační jednotky, které měly být v rámci rekonstrukce demontovány, následně zpětně namontovány a zrepasovány takto provedeny nebudou, ze strany uživatele není požadavek na jejich zpětné umístění.				
Důvod změny: Oproti původnímu předpokladu nebudou v místnostech P02051 a P02052 po rekonstrukci skladovány knihy, vyžadující úpravu prostředí pomocí klimatizačních jednotek. Vzhledem ke stáří klimatizačních jednotek, které zde byly nainstalovány cca 20 let, došlo k jejich fyzickému a morálnímu zastarání a jejich repase a zejména provoz se uživateli jeví jako neekonomický. Proto bylo s GD dohodnuto, že práce na repasi nebudou provedeny a cena za jejich provedení bude odečtena z ceny Díla.				
Přílohy: Rozpočet zhotovitele (3x A4); Výkresová dokumentace – Půdorys 2PP VZT (1x A4) – výřez DVD, Půdorys 2PP VZT (1x A4) – výřez DPS; Vyjádření TDI; Vyjádření AD				
Vliv na cenu: odhadnuté náklady: konečná cena: - 63.000,- Kč bez DPH	Vliv na cenu stavební dodávky (dle příloženého rozpočtu): zvýšení ceny o: 0,- Kč bez DPH snížení ceny o: 63.000,- Kč bez DPH		Vyplní GD (nehodící se škrtněte)	
Vyvolá změnu stavebního povolení před dokončením:		ANO / NE		Vyplní GP / projektový manažer
Dopady do HMG GD: celkový počet dní: 0		ANO / NE		Vyplní GD / provádějící změnu
Stanovení milníku, k němuž změna věcně náleží:		M. č.: 10		Vyplní GD / provádějící změnu
Podpis zástupce GD	Datum a podpis: Pavel Buchal			
Podpis zástupce GP	SOUHLASÍME / NESOUHLASÍME		Datum a podpis: Ing. Marek Svoboda	
Podpis zástupce TDI	SOUHLASÍME / NESOUHLASÍME		Datum a podpis: Ing. Petr Pokorný	
Podpis manažera projektu	SOUHLASÍME / NESOUHLASÍME		Datum a podpis: Ing. Martin Škarek	
Podpis zástupce Objednatel	SCHVÁLIL / NESCHVÁLIL		Datum a podpis: Ing. Michal Sellner	
Důvod zamítnutí (vyplní objednatel):				
Rozdělovník:		1. OBJEDNATEL, 2. TDI, 3. GP (AD), 4. GD		

V případě nesouhlasného stanoviska je nezbytné provést podrobné zdůvodnění. V případě nedostatku místa bude uvedeno v samostatné příloze, která musí být vždy opatřena registračním číslem ZL.

POLOŽKOVÝ ROZPOČET

Rozpočet	1	Repase stávajících klimatizačních j	JKSO	
Objekt	Název objektu	SKP		
7	Repase stávajících klimatizačních jednotek	Měrná jednotka		
Stavba	Název stavby	Počet jednotek	0	
11/320	Rekonstrukce knihovny a depozitů PrF MU	Náklady na m.j.	0	
Projektant		Typ rozpočtu		
Zpracovatel projektu	0			
Objednatel				
Dodavatel		Zakázkové číslo	11/320	
Rozpočtoval		Počet listů		

ROZPOČTOVÉ NÁKLADY

Základní rozpočtové náklady			Ostatní rozpočtové náklady	
	HSV celkem	0	Ztížené výrobní podmínky	0
Z	PSV celkem	0	Oborová přírážka	0
R	M práce celkem	-63 000	Přesun stavebních kapacit	0
N	M dodávky celkem	0	Mimostaveništní doprava	0
	ZRN celkem	-63 000	Zařízení staveniště	0
			Provoz investora	0
	HZS	0	Kompletační činnost (IČD)	0
	ZRN+HZS	-63 000	Ostatní náklady neuvedené	0
	ZRN+ost.náklady+HZS	-63 000	Ostatní náklady celkem	0
Vypracoval		Za zhotovitele		Za objednatele
Jméno :		Jméno :		Jméno :
Datum :		Datum :		Datum :
Podpis :		Podpis:		Podpis:
Základ pro DPH		15,0 %		
DPH		15,0 %		
Základ pro DPH		0,0 %		
DPH		0,0 %		
CENA ZA OBJEKT CELKEM				-63 000 Kč

Poznámka :

Stavba :	11/320 Rekonstrukce knihovny a depozitů PrF MU	Rozpočet : 1
Objekt :	7 Repase stávajících klimatizačních jednotek	Repase stávajících klimatizačních jedn

REKAPITULACE STAVEBNÍCH DÍLŮ

Stavební díl	HSV	PSV	Dodávka	Montáž	HZS
M24 Montáže vzduchotechnických zařízení	0	0	0	-63 000	0
CELKEM OBJEKT	0	0	0	-63 000	0

VEDLEJŠÍ ROZPOČTOVÉ NÁKLADY



Název VRN	Kč	%	Základna	Kč
Ztížené výrobní podmínky	0	0,0	0	0
Oborová přírážka	0	0,0	0	0
Přesun stavebních kapacit	0	0,0	0	0
Mimostaveništní doprava	0	0,0	0	0
Zařízení staveniště	0	0,0	-63 000	0
Provoz investora	0	0,0	-63 000	0
Kompletační činnost (IČD)	0	0,0	-63 000	0
Rezerva rozpočtu	0	0,0	-63 000	0
CELKEM VRN				0

Položkový rozpočet

Stavba :	11/320 Rekonstrukce knihovny a depozitů PrF MU	Rozpočet: 1
Objekt :	7 Repase stávajících klimatizačních jednotek	Repase stávajících klimatizačních jednotek ve 2 PP

P.č.	Číslo položky	Název položky	MJ	množství	cena / MJ	celkem (Kč)
Díl:	M24	Montáže vzduchotechnických zařízení				
1	240150059R00	Repase stáv. klimatiz. parapet. jednotek (depozit) vč. kondenz. jednotek na fasádě	hod	-300,00	210,00	-63 000,00
Celkem za		M24 Montáže vzduchotechnických zařízení				-63 000,00

PŮDORYS 2.PP VZT - výřez DVD

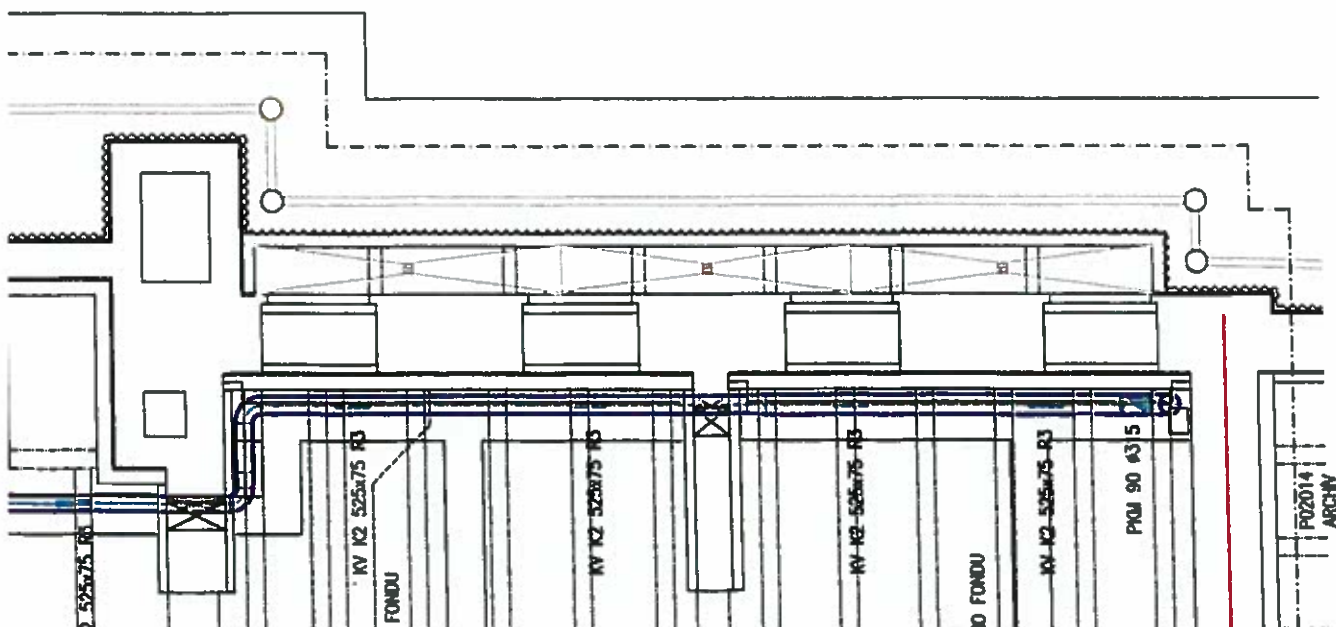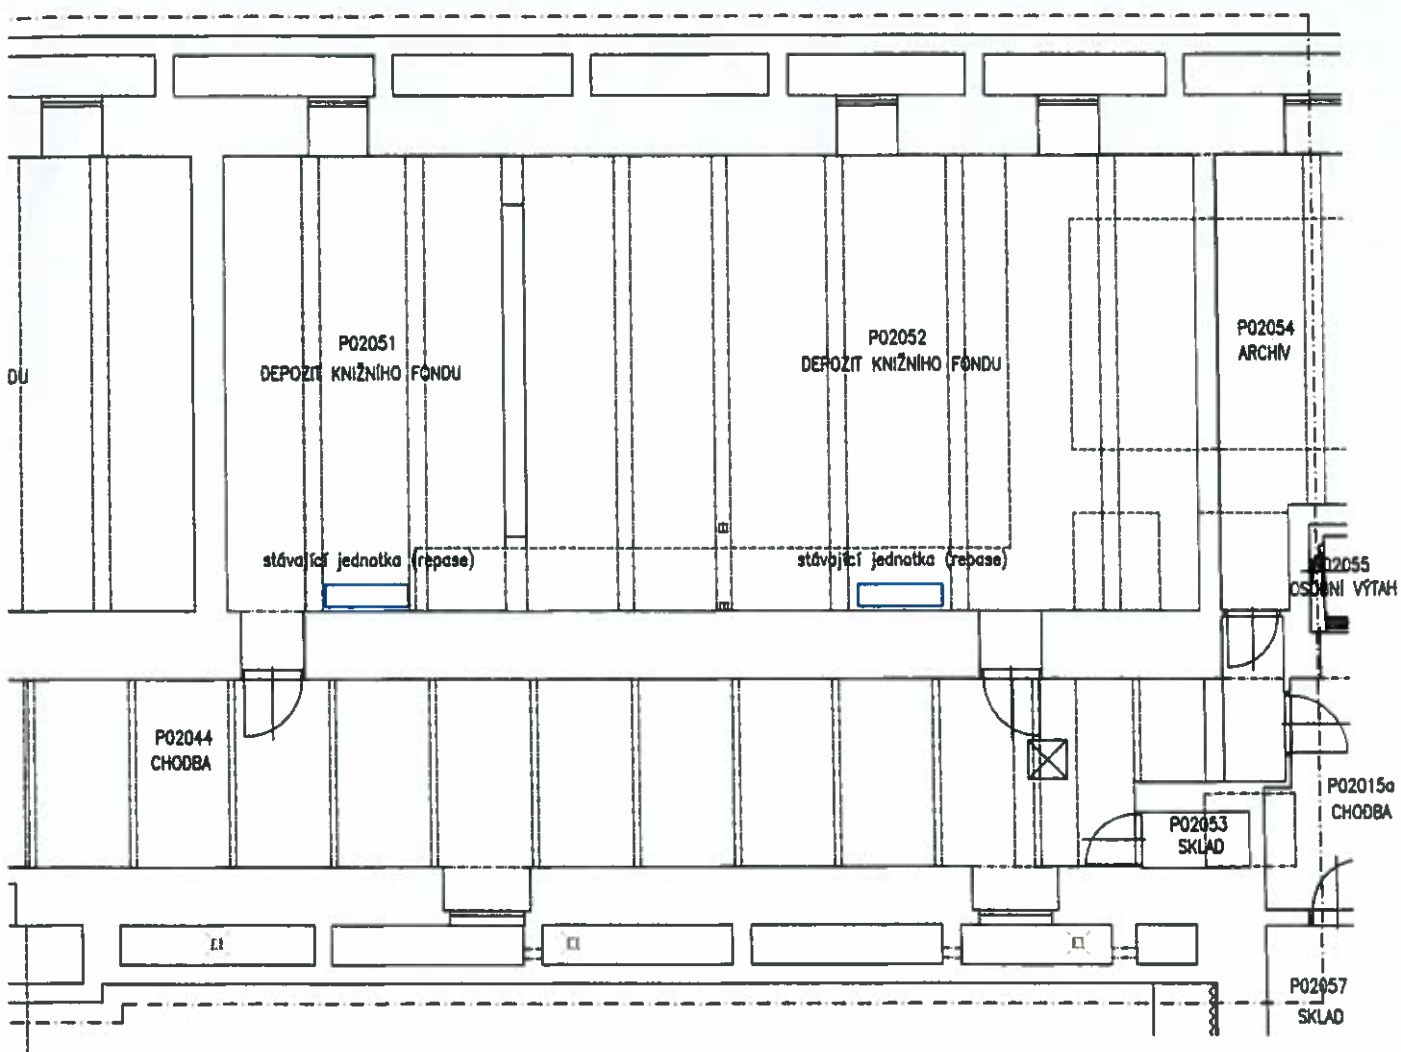

PŮDORYS 2.PP VZT - výřez DPS

P02051
DEPOZIT KNIŽNÍHO FONDU

P02052
DEPOZIT KNIŽNÍHO FONDU

P02054
ARCHIV

P02055
OSIŇNÍ VÝTAH

P02044
CHODBA

P02053
SKLAD

P02015a
CHODBA

P02057
SKLAD

KV K2 525x75 R3

P02010
KV K2 525x75 R3
DEPOZIT KNIŽNÍHO FONDU

průřez 250x250

KV K2 525x75 R3

KV K2 525x75 R3

průřez 250x250

KV K2 525x75 R3

P02011
KV K2 525x75 R3
DEPOZIT KNIŽNÍHO FONDU
PKM 90 Ø 315

P02013a
PŘEDSÍŇ

P02014
ARCHIV

7500+

Ø280
Ø315
300

3500+

Ø315
375

Ø280
Ø315
1000+

Ing. Pokorný Petr - Engineering

ING.POKORNÝ PETR , TIŠNOV NA RYBNÍČKU 183, PSČ 666 01

Věc: Vyjádření AD ke změnovému listu č. 02 – Nprovedení repase stávajících klimatizačních jednotek v 2. PP
Akce: MU – Rozšíření a rekonstrukce knihovny Právnické fakulty, Veveří

Popis změny:

Změna se týká místnosti P02051 a P02052 kde dvě stávající klimatizační jednotky měly být v rámci rekonstrukce demontovány následně repasovány a zpět namontovány.

Důvod změny:

Ze strany uživatele není požadavek na jejich zpětné umístění.

Stanovisko GP:

Autorský dozor se k této skutečnosti vyjádřil dne 3. 9. 2014

TDI prověřil:

1. Jednotkové ceny položkového rozpočtu méněprací dle obsahu SOD s GD.
2. Množství jednotkových cen méněprací.

Závěr:

Na základě kontroly daných skutečností TDI souhlasí se ZL 02

V Brně 4. 9. 2014

Ing. Pokorný Petr - TDI



Ing. Pokorný Petr Tišnov, Na Rybníčku 183, PSČ 666 01
Kancelář: Brno, Hlinky 114, PSČ 603 00
Tel: 543 421 455, 603 413 590 IČO: 48018426

KANCELÁŘ: BRNO – Hlinky 114 , PSČ 603 00,
TELEFON+FAX: 543 421 455, 603 413 590, E-mail: pokorny_petr@quick.cz

V Brně 3. 9. 2014

Věc: Vyjádření AD ke změnovému listu č. 02 – Nprovedení repase
stávajících klimatizačních jednotek v 2.PP
Akce: MU – Rozšíření a rekonstrukce knihovny Právnické fakulty, Veveří

S ohledem na budoucí využití depozitu knižního fondu a skladování knih, které nevyžadují úpravu prostředí v prostoru 2.PP (m.č. P02 051 a P02 052) nebude mít absence klimatizačních jednotek vliv na snížení standardu dotčených prostor.

Se změnovým listem č. 02 souhlasím.

  **INTAR a.s.** 
Bezručova 81/17a
602 00 Brno
IČ: 25594443
DIČ: CZ25594443

Ing. Marek Svoboda
za generálního projektanta stavby
a výkonu autorského dozoru

MU - Rozšíření a rekonstrukce knihovny Právnické fakulty, Veverí

DODATEK č. 2 ke smlouvě o dílo ze dne 8.11.2013

Příloha č. 2 : Rozpis ceny: ZL01, ZL02

objednatel: Masarykova univerzita, IČ 00216224

zhotovitel: ESOX, spol. s r.o., IČ 00558010

číslo ZL	název změnového listu	vícepráce (bez DPH)	méněpráce (bez DPH)	celkem DPH	(bez DPH)
1	Doplnění podkladních betonů a hydroizolace v místnostech P01006 a P01007	378 259,00	41 412,00	336 847,00	
2	Neprovedení repase stávajících klimatizačních jednotek v 2.PP	0,00	63 000,00	-63 000,00	
	Celkem Dodatek č.2	378 259,00	104 412,00	273 847,00	