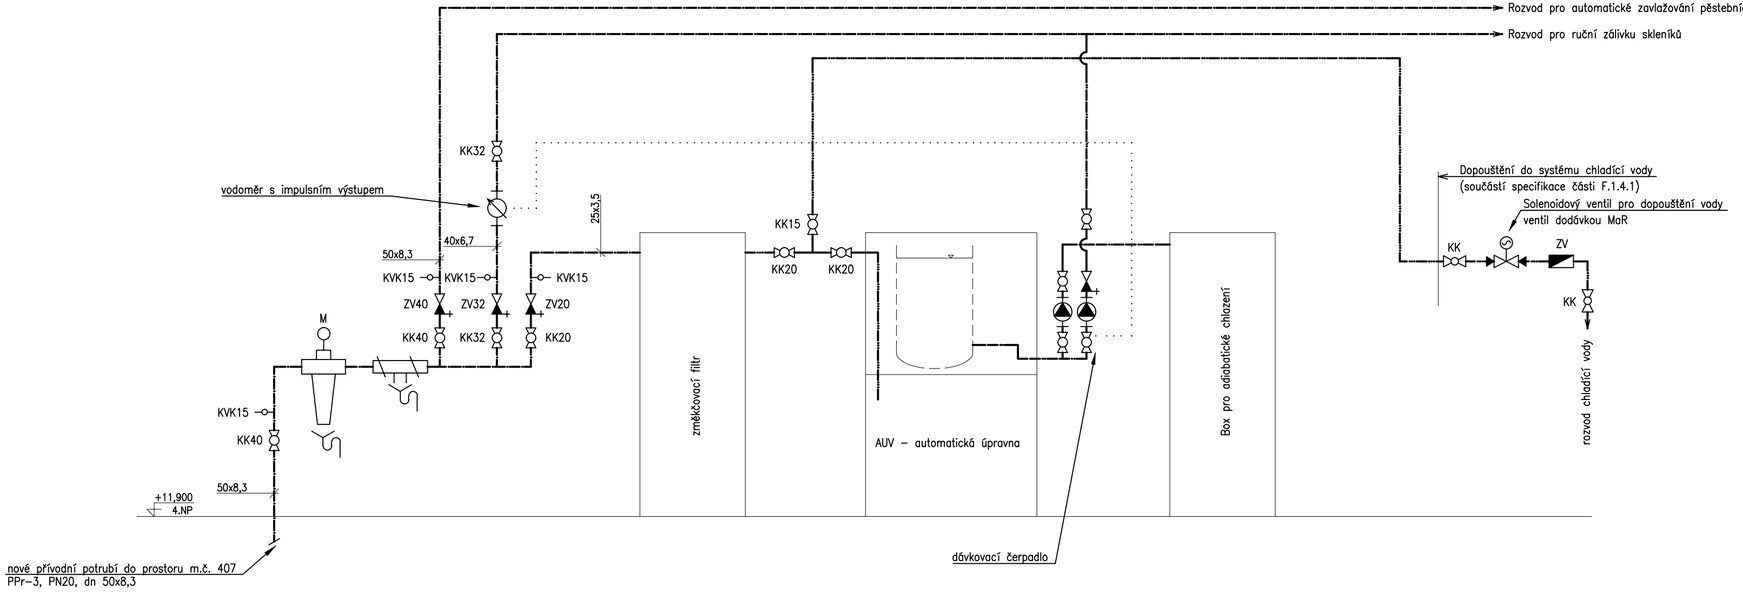

LEGENDA POTRUBÍ

- – rozvod studené vody
- – rozvod teplé vody
- – rozvod demineralizované vody
- – rozvod změkčené vody

Revize				
Číslo	Datum	Popis změny	Jméno	Podpis

Orientace	Generální projektant				Autorizační razítko
	Arch.Design, s.r.o. KANCELÁŘ BRNO Sochorova 23, 616 00 Brno telefon +420 541 420 910 fax +420 541 420 913				
±0,000 = 281.70 m n.m.				B.p.v.	
Architekt:			Vypracoval:	Ing. Jaroslav Prokeš	Projektant části PD
HIP:	Ing. Zbyněk Šplíchal		Kreslil:	Ing. Jaroslav Prokeš	
Zodp. projektant:	Ing. Jaroslav Prokeš		Kontroloval:	Ing. Jaroslav Prokeš	
Investor:	MASARYKOVA UNIVERSITA V BRNĚ, Žerotínovo nám. 9, 601 77 Brno				
Místo stavby:	Kamenice 753/5	Obec: Brno-Bohunice		Kraj:Jihomoravský	Číslo paré:
Název stavby:	**Technologické vybavení skleníku a kultivační místnosti pro CEITEC MU v pavilonu UKB**				Formát: 3x A4
	Část 1. Technologické vybavení a úpravy skleníku				Datum: 09/2012
Stavební objekt:	**SO A2**				Stupeň: DVZ
Část:	**F.1.4.2 ZDRAVOTNĚ TECHNICKÉ INSTALACE**				Číslo střediska: 410
Název dokumentu:	**SCHEMA ZAPOJENÍ VODNÍHO HOSPODÁŘSTÍ**				Měřítko: -

Kód dokumentu:	Profese	Objekt		č.přílohy	Revize
B-12-091-000	F.1.4.2	A2	DVZ	105	00

© Copyright 2012 ArchDesign s.r.o.