

# PŮDORYS 1:50


## LEGENDA

- BOURANÉ KONSTRUKCE
- NOVÉ KONSTRUKCE

- 1 VYBOURÁNÍ OTVORU A DOPLNĚNÍ ŠACHETNÍCH TELESKOPICKÝCH DVEŘÍ
- 2 DOPLNĚNÍ KOVOVÉHO OBKLADU VÝTAHU
- 3 VÝMĚNA STÁVAJÍCÍHO OBKLADU VÝTAHU
- 4 PŘESUN SMĚROVÉ ORIENTAČNÍ TABULE

POZN.: PŘED ZAČÁTKEM PRACÍ NUTNO OVĚŘIT SKUTEČNÉ ROZMĚRY PŘÍMO NA MÍSTĚ

## DETAIL 1:10

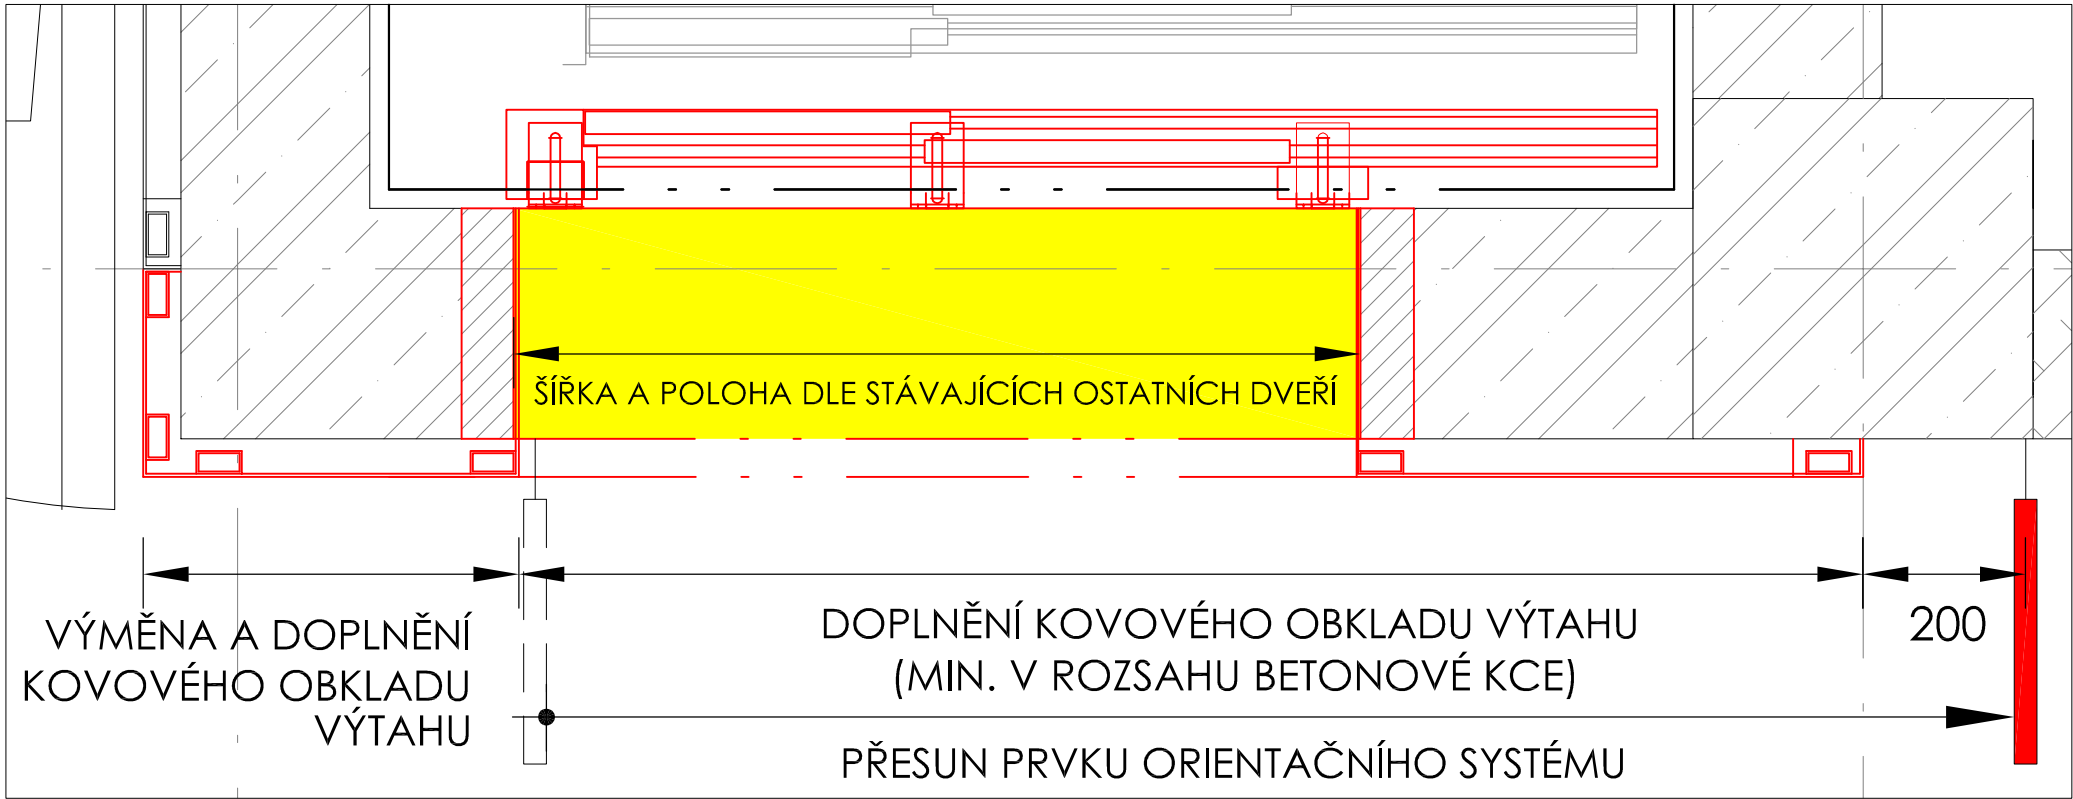

# UNIVERZITNÍ KAMPUS

BRNO-BOHUNICE, ČESKÁ REPUBLIKA


|                      |                                    |
|----------------------|------------------------------------|
| INVESTOR             | MASARYKOVA UNIVERZITA              |
| GENERÁLNÍ DODAVATEL  | IMOS BRNO a.s. + SYNER MORAVA a.s. |
| MANAŽER PROJEKTU     | ARCHDESIGN, s.r.o.                 |
| GENERÁLNÍ PROJEKTANT | A PLUS a.s.                        |
| PŘÍMÝ ZPRACOVATEL    |                                    |



JAROMÍR ČERNÝ KAREL TUZA PETR UHLÍŘ

| REVIZE |                |
|--------|----------------|
| 00     | 2014 - 09 - 24 |
| 01     |                |
| 02     |                |
| 03     |                |

|                 |               |
|-----------------|---------------|
| VYPRACOVAL      | PETR ONDRÁČEK |
| VED. PROJEKTANT | JIŘÍ BABÁNEK  |

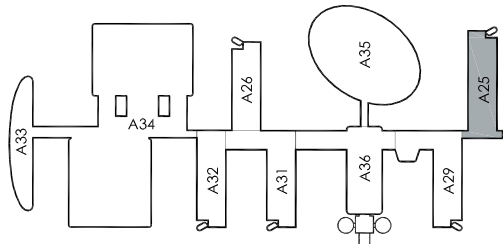

±0,000 = 281,700 BPV

|               |                                      |
|---------------|--------------------------------------|
| ČÍSLO ZAKÁZKY | 3120 - 05                            |
| STAVBA        | CESEB                                |
| STUPEŇ        | DWB                                  |
| NÁZEV PS - SO | SO III 302 - PAVILON A25             |
| ČÁST          |                                      |
| NÁZEV VÝKRESU | DOPLNĚNÍ DVEŘÍ VÝTAHU - PŮDORYS 1.PP |
| DATUM         | 2014 - 09 - 24                       |
| FORMÁT        | 2 x A4                               |
| MĚŘÍTKO       | 1:10, 1:50                           |

| STAVBA | STUPEŇ | ČÍSLO PS - SO | ČÁST | VÝKRES | REVIZE |
|--------|--------|---------------|------|--------|--------|
| BIO    | DWB    | 000           | 00   | 625    | 00     |