



Průvodní list ke smlouvě č:

(číslo sml. z EIS Maqion)

Druh smlouvy (kupní, nájemní, atd.)	1	Dodatek č. 3 ke SoD	Typ smlouvy (dle předmětu plnění)	2	
Číslo smlouvy (vlast.č.sml. nebo datum pod)	5		Dotatek ke smlouvě č.: (č.sml.z EIS Maqion)	9	SML/9903/0073/13
Předmět plnění *)	3	Generální dodávka stavby "MU - Rozšíření a rekonstrukce knihovny Právnické fakulty, Veveří"			
Smlouvu předkládá	4	Jméno Ing. Martin Škarek	datum	podpis	
Dodavatel/Odběratel *	6	Název ESOX, spol. s r.o.	IČO 558010	DIČ CZ00558010	
Účinnost smlouvy od - do	7		S obnovením Avízo	3a 3b	
Celková cena plnění (konečná cena)	8	cena snížena o 1.478,- Kč bez DPH			
Dodací podmínky (adresa, lhůta)	10	viz. SoD			
Platební podmínky		viz. SoD			
Přechod vlastnictví					
Financování plnění smlouvy plánované náklady plánované výnosy	11	Zakázka 9612	Činnost 3202, 4746	Pracoviště 999800	
Předběžná kontrola: (jméno, datum, podpis)		Jméno	datum	podpis	

Vedoucí EO HS	Jméno Ing. Ivana Neubauerová, BA (Hons)	datum 18.12.2014	podpis
Stanovisko EO HS	<i>bez připomínek</i>		
Vedoucí Právo	Jméno Mgr. Ing. Jaromír Šín	datum 18.12.2014	podpis
Stanovisko Právo	<i>Bez připomínek</i>		
Vedoucí OVZ	Jméno Mgr. Martin Hadaš, LL. M.	datum	podpis
Stanovisko OVZ	<i>2. NOVOTN V 2057.</i>		
Jiný odbor	Jméno	datum	podpis
Stanovisko			
Příkazce operace	Jméno Ing. Jan Brychta	datum 18.12.2014	podpis
Správce rozpočtu	Jméno Ing. Ivana Neubauerová, BA (Hons)	datum 18.12.2014	podpis
Průběžná kontrola (dle §11, odst. 3 zákona č. 320/2001 Sb., v platném znění, a §18-21 vyhl.č. 416/2004 Sb.)	Jméno	datum	podpis

Ze smlouvy vyplývá:

- | | |
|---|---------------------------|
| 1 - povinnost pro EO RMU vystavit fakturu | (jednorázově / opakovaně) |
| 2 - MU přijme úhrady za ujednané plnění bez nutnosti vystavit fakturu | (jednorázově / opakovaně) |
| 3 - EO RMU provede úhradu na základě přijaté faktury | (jednorázově / opakovaně) |
| 4 - EO RMU provede úhradu pouze na základě smlouvy | (jednorázově / opakovaně) |
| 5 - jiné | |

PŘEDKLADATEL SMLOUVY označí správnou variantu. Pracoviště, předkládající smlouvu, zajistí a včasné předá na EO písemný podklad pro vystavení příslušných dokladů nebo zajištění/přijetí úhrad, plynoucích ze smlouvy.



DODATEK Č. 3

KE SMLouvĚ O DíLO

uzavřené podle právního řádu České republiky v souladu s ustanoveními § 536 až 565 zákona č. 513/1991 Sb., obchodního zákoníku, ve znění pozdějších předpisů, dne 8.11.2013 (dále jen Smlouva) mezi

- (1) **Masarykova univerzita,**
veřejná vysoká škola založená zákonem č. 50/1919 Sb., nezapsaná v obchodním rejstříku,
se sídlem Žerotínovo náměstí 9, 601 77 Brno,
bankovní spojení: Komerční banka, a.s. pobočka Brno - město,
85636621/0100
IČ 00216224, DIČ CZ00216224,
zastoupená Ing. Martinem Veselým
(dále jen „Objednatel“)
- (2) **ESOX, spol. s r.o.,**
se sídlem Libušina třída 23, 623 00 Brno,
IČ 00558010, DIČ CZ00558010,
bankovní spojení: Komerční banka, a.s. pobočka Brno,
číslo účtu 272941621/0100
zapsaná v obchodním rejstříku vedeném Krajským soudem v Brně, v oddílu C, vložce 143
zastoupená Ing. Pavlem Betlachem, prokuristou společnosti
(dále jen „Zhotovitel“)

V důsledku objektivně nepředvídatelných okolností vznikla potřeba dodatečných stavebních prací, které jsou nezbytné pro provedení původního předmětu veřejné zakázky a naplnění účelu smlouvy. Zadavatel se proto rozhodl využít svého práva daného mu § 23 odst. 7 písm. a) zákona č. 137/2006 Sb., o veřejných zakázkách, ve znění pozdějších předpisů (dále jen zákon), a na základě jednacího řízení bez uveřejnění uzavírá tento Dodatek č. 3 Smlouvy.

S ohledem na shora uvedené se smluvní strany dohodly na následujících změnách Smlouvy:

1. Předmět Smlouvy specifikovaný v článku II. Předmět Smlouvy a v příloze 1 Smlouvy se v souvislosti se změnou Díla doplňuje o Odstavec 2.5 následujícího znění:
„2.5 Předmět smlouvy se rozšiřuje o provedení prací uvedených ve změnových listech ZL03, ZL04, které tvoří přílohu č. 1 tohoto Dodatku č. 3 a jsou jeho nedílnou součástí.“
2. Cena Díla uvedená v článku V. Cena Díla, odstavci 5.1. Smlouvy se snižuje v důsledku úpravy předmětu Smlouvy podle přílohy č. 1 tohoto Dodatku č. 3 o částku 1 478,- Kč (slovy tisícčtyřístasedmdesátosm korun českých) bez daně z přidané hodnoty.



Cena Díla uvedená v odstavci 5.1 Smlouvy se mění takto:

„5.1 Cena Díla (bez daně z přidané hodnoty) činí **48 666 069,- Kč**

(slovy Čtyřicetosmilionůšestsetšedesátšesttisícšedesátdevět korun českých).“

3. Všechna ostatní ustanovení Smlouvy nedotčená tímto Dodatkem č. 3 zůstávají v platnosti a účinnosti beze změn.
4. Tento Dodatek č. 3 je vyhotoven ve čtyřech stejnopisech, z nichž každý má platnost originálu a každá smluvní strana obdrží po dvou z nich.
5. Smluvní strany potvrzují, že si tento Dodatek č. 3 před jeho podpisem přečetly a s jeho obsahem souhlasí, že dodatek představuje úplnou dohodu mezi smluvními stranami a že dodatek nebyl uzavřen v tísní za nápadně nevýhodných podmínek. Na důkaz toho připojují smluvní strany své podpisy.
6. Tento Dodatek č. 3 nabývá platnosti a účinnosti dnem podpisu obou smluvních stran.
7. Nedílnou součástí tohoto Dodatku č. 3 Smlouvy jsou jeho přílohy:
 - Příloha č. 1 – Změnové listy číslo:
ZL03 – Změna místností ve 2.PP
ZL04 – Provedení přeložky kabelů SLP v 1.PP
 - Příloha č. 2 - Rozpis ceny

V Brně dne *15.1.2015*

V Brně dne *18.12.2014*

Objednatel:
Masarykova univerzita

Zhotovitel:
ESOX, spol. s r.o.


.....
Ing. Martin Veselý
kvestor


.....
Ing. Pavel Bětlach
prokurista společnosti

 1
ESOX spol. s r.o.
Libušina tř. 23, 602 00 Brno





ZMĚNOVÝ LIST – „MU – rozšíření a rekonstrukce knihovny Právnické fakulty, Veveří“

Generální dodavatel	Navrhovatel změny	Index navrhovatele	Číslo SO nebo PS	Pořadové číslo ZL
ESOX, spol. s r.o.	Masarykova univerzita	0	SO 01	03
Index navrhovatele změny:	Datum vydání ZL :	25.11.2014		<i>vyplní navrhovatel</i>
GD_generální dodavatel	Datum schválení nebo zamítnutí ZL :			<i>vyplní objednatel</i>
O...objednatel GD...generální dodavatel GP...generální projektant TDI ...technický dozor investora J...jiný	Změna má vliv do následujících profesí:	ASŘ, ZTI		<i>vyplní GP</i>
	Změna má vliv do následujících stavebních objektů (SO) nebo provozních souborů (PS) :	SO01		<i>vyplní GP</i>
Název změny: Neprovedení sprchového koutu ve 2.PP				
Předmět změny: Sprchový kout v místnosti P02061 nebude zrealizován, na jeho místo bude přesunuta výlevka z místnosti P02060.				
Položka, popis: Sprchový kout v místnosti P02061 nebude zrealizován, na jeho místo bude přesunuta výlevka z místnosti P02060. Výřez půdorysu 2.PP – stav před změnou/po změně				
Důvod změny: V průběhu výstavby došlo ke snížení počtu zaměstnanců úklidové služby. Z hlediska uživatele je sprcha ve 2.PP, kde se nachází skladovací prostory nevyužitelná. Zázemí pro personál knihovny, zaměstnance správy budov a úklidovou službu, je vybudováno v jiných, pro tento personál lépe dostupných místech objektu. Z tohoto důvodu požádal uživatel o vyjmutí sprchového koutu z předmětu dodávky. Na místo sprchového koutu bude přemístěna výlevka z místnosti P02060, ve které vznikne skladovací prostor.				
Přílohy: Rozpočet zhotovitele (3x A4); Výkresová dokumentace: Výřez půdorysu 2.PP – stav před/po změně (1xA4)., Vyjádření TDI; Vyjádření AD				
Vliv na cenu: odhadnuté náklady: konečná cena: -28.678,- Kč bez DPH	Vliv na cenu stavební dodávky (dle příloženého rozpočtu): zvýšení ceny o: 4.861,- Kč bez DPH snížení ceny o: 33.539,- Kč bez DPH		Vyplní GD (nehodící se škrtněte)	
Vyvolá změnu stavebního povolení před dokončením:	ANO / NE	Vyplní GP / projektový manažer		
Dopady do HMG GD:	celkový počet dní: 0	ANO / NE	Vyplní GD / provádějící změnu	
Stanovení mlčení, k němuž změna věcně náleží:	M. č.: 8		Vyplní GD / provádějící změnu	
Podpis zástupce GD		Datum a podpis: Pavel Buchal		
Podpis zástupce GP	SOUHLASÍME / NESOUHLASÍME	Datum a podpis: Ing. Marek Svoboda		
Podpis zástupce TDI	SOUHLASÍME / NESOUHLASÍME	Datum a podpis: Ing. Petr Pokorný		
Podpis manažera projektu	SOUHLASÍME / NESOUHLASÍME	Datum a podpis: Ing. Martin Škarek		
Podpis zástupce Objednatele	SCHVÁLIL / NESCHVÁLIL	Datum a podpis: Ing. Martin Veselý		
Důvod zamítnutí (vyplní objednatel):				
Rozdělovník:	1. OBJEDNATEL, 2. TDI, 3. GP (AD), 4. GD			

V případě nesouhlasného stanoviska je nezbytné provést podrobné zdůvodnění. V případě nedostatku místa bude uvedeno v samostatné příloze, která musí být vždy opatřena registračním číslem ZL.

POLOŽKOVÝ ROZPOČET

Rozpočet	1	Změna využití místnosti P02060, P0	JKSO
Objekt	Název objektu		SKP
9	Změna místností ve 2.PP		Měrná jednotka
Stavba	Název stavby		Počet jednotek 0
11/320	Rekonstrukce knihovny a depozitů PrF MU - Ostatní		Náklady na m.j. 0
Projektant			Typ rozpočtu
Zpracovatel projektu	0		
Objednatel			
Dodavatel			Zakázkové číslo
Rozpočtovatel			Počet listů
ROZPOČTOVÉ NÁKLADY			
Základní rozpočtové náklady		Ostatní rozpočtové náklady	
	HSV celkem 4 861	Ztížené výrobní podmínky	0
Z	PSV celkem -33 539	Oborová přírážka	0
R	M práce celkem 0	Přesun stavebních kapacit	0
N	M dodávky celkem 0	Mimostaveništní doprava	0
ZRN celkem	-28 678	Zařízení staveniště	0
		Provoz investora	0
HZS	0	Kompletační činnost (IČD)	0
ZRN+HZS	-28 678	Ostatní náklady neuvedené	0
ZRN+ost.náklady+HZS	-28 678	Ostatní náklady celkem	0
Vypracoval	Za zhotovitele	Za objednatele	
Jméno :	Jméno :	Jméno :	
Datum :	Datum :	Datum :	
Podpis :	Podpis:	Podpis:	
Základ pro DPH	21,0 %		-28 678 Kč
DPH	21,0 %		-6 022 Kč
Základ pro DPH	0,0 %		0 Kč
DPH	0,0 %		0 Kč
CENA ZA OBJEKT CELKEM			-34 700 Kč

Poznámka :

REKAPITULACE STAVEBNÍCH DÍLŮ

Stavební díl	HSV	PSV	Dodávka	Montáž	HZS
61 Upravy povrchů vnitřní	4 861	0	0	0	0
725 Zařizovací předměty	0	-13 885	0	0	0
766 Sanitární příčky	0	-6 301	0	0	0
781 Obklady keramické	0	-13 628	0	0	0
784 Malby	0	275	0	0	0
CELKEM OBJEKT	4 861	-33 539	0	0	0

VEDLEJŠÍ ROZPOČTOVÉ NÁKLADY

Název VRN	Kč	%	Základna	Kč
Ztižené výrobní podmínky	0	0,0	-28 678	0
Oborová přírážka	0	0,0	-28 678	0
Přesun stavebních kapacit	0	0,0	-28 678	0
Mimostaveništní doprava	0	0,0	-28 678	0
Zařízení staveniště	0	0,0	-28 678	0
Provoz investora	0	0,0	-28 678	0
Kompletační činnost (IČD)	0	0,0	-28 678	0
Rezerva rozpočtu	0	0,0	-28 678	0
CELKEM VRN				0

Položkový rozpočet

Stavba :	11/320 Rekonstrukce knihovny a depozitů PrF MU - O	Rozpočet: 1
Objekt :	9 Změna místností ve 2.PP	Změna využití místností P02060, P02061

P.č.	Číslo položky	Název položky	MJ	množství	cena / MJ	celkem (Kč)
Díl: 61						
Upravy povrchů vnitřní						
1	612473182R00	Omítka vnitřního zdiva ze suché směsi, štuková	m2	18,34	265,00	4 860,52
Celkem za 61 Upravy povrchů vnitřní						4 860,52
Díl: 725						
Zařizovací předměty						
2	725241513U00	Vanička sprch keram 900x900mm	soubor	-1,00	4 772,00	-4 772,00
3	725245162U00	Zástěna sprch zásuv 3díĺ 900mm	soubor	-1,00	7 183,00	-7 183,00
4	551431830	Sprchová baterie páková např. RAF PL80B	ks	-1,00	878,00	-878,00
5	pc	Sprchová souprava s tyčí a sprchou	ks	-1,00	1 052,00	-1 052,00
Celkem za 725 Zařizovací předměty						-13 885,00
Díl: 766						
Sanitární příčky						
6	766a-06	Dod-Sanitární příčka s dveřmi do sprchy dveře pravé SP/06 - 860/2020	soubor	-1,00	6 301,00	-6 301,00
Celkem za 766 Sanitární příčky						-6 301,00
Díl: 781						
Obklady keramické						
7	781415011RT2	Montáž obkladů stěn, porovin. do tmele, 10 x10 cm Monoflex (Schömburg), ASO-Flexfuge (spár.hmota)	m2	-18,34	334,00	-6 126,09
8	781-01	Dod-Obkladačky keramické 100x100 mm např. RAKO Color Two White, mat	m2	-18,34	409,00	-7 501,71
Celkem za 781 Obklady keramické						-13 627,81
Díl: 784						
Malby						
9	784135311R00	Malba tekutá Etemal IN+, bílá, bez penetrace, 1 x	m2	18,34	15,00	275,12
Celkem za 784 Malby						275,12

Ing. Pokorný Petr - Engineering

ING.POKORNÝ PETR , TIŠNOV NA RYBNÍČKU 183, PSČ 666 01

Věc: Vyjádření AD ke změnovému listu č. 03 – Neprovedení sprchového koutu ve 2.PP
Akce: MU – Rozšíření a rekonstrukce knihovny Právnické fakulty, Veveří

Popis změny:

Sprchový kout v místnosti P02061 nebude zrealizován, na jeho místo bude přesunuta výlevka z místnosti P02060. Výřez půdorysu 2.PP – stav před změnou/po změně, M1:200.

Důvod změny:

V průběhu výstavby došlo ke snížení počtu zaměstnanců úklidové služby. Z hlediska uživatele je sprcha ve 2.PP, kde se nachází skladovací prostory nevyužitelná. Zázemí pro personál knihovny, zaměstnance správy budov a úklidovou službu, je vybudováno v jiných, pro tento personál lépe dostupných místech objektu. Z tohoto důvodu požádal uživatel o vyjmutí sprchového koutu z předmětu dodávky. Na místo sprchového koutu bude přemístěna výlevka z místnosti P02060, ve které vznikne skladovací prostor.

Stanovisko GP:

Autorský dozor se k této skutečnosti vyjádřil dne 25.11.2014

TDI prověřil:

1. Jednotkové ceny položkového rozpočty méněprací dle obsahu SOD s GD.
2. Množství jednotkových cen méněprací.

Závěr:

Na základě kontroly daných skutečností TDI souhlasí se ZL 03

V Brně 25.11. 2014

Ing. Pokorný Petr - TDI




V Brně 18. 11. 2014

Věc: Vyjádření AD ke změnovému listu č. 03
– Neprovedení sprchového koutu ve 2.PP
Akce: MU – Rozšíření a rekonstrukce knihovny Právnické fakulty, Veveří

Dle požadavku uživatele, z hlediska reálného provozu depozitu knižního fondu, není nutná samostatná místnost úklidové komory (m.č. P02 060) a místnost sociálního zařízení se sprchovým koutem (m.č. P02 061). Uživatel preferuje zřídit samostatnou uzamykatelnou místnost skladu (m.č. P02 060) a úklidovou výlevku přemístit na úkor sprchového koutu (m.č. P02 061), část místnosti s WC zůstává beze změn. Zaměstnanci provozu mají vyčleněno sociální zázemí v jiné části objektu.

Dle GP se nejedná o snížení hygienického standardu zaměstnanců a tato změna nemá vliv na provoz dotčených prostor, a proto se změnovým listem č. 03 souhlasí.

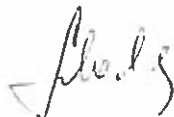

Ing. Marek Svoboda
za generálního projektanta stavby
a výkonu autorského dozoru



INTAR a.s. ©
Bezručova 61/17a
602 00 Brno
IČ: 25594443
DIČ: CZ25594443



ZMĚNOVÝ LIST – „MU – rozšíření a rekonstrukce knihovny Právnické fakulty, Veverčí“

Generální dodavatel	Navrhovatel změny	Index navrhovatele	Číslo SO nebo PS	Pořadové číslo ZL
ESOX, spol. s r.o.	ESOX, spol. s r.o.	GD	SO 01	04
Index navrhovatele změny:	Datum vydání ZL :	20.11.2014		<i>vyplní navrhovatel</i>
GD...generální dodavatel	Datum schválení nebo zamítnutí ZL :			<i>vyplní objednatel</i>
O...objednatel	Změna má vliv do následujících profesí:	ASŘ, SLP		<i>vyplní GP</i>
GD...generální dodavatel	Změna má vliv do následujících stavebních objektů (SO) nebo provozních souborů (PS) :	SO01		<i>vyplní GP</i>
GP...generální projektant				
TDI ...technický dozor investora				
J...jiný				
Název změny: Provedení přeložky kabelů SLP v 1.PP				
Předmět změny: Přeložení SLP kabelů mezi místnostmi P01030 a P01031, které se nachází v prostoru vybouraného otvoru.				
Položka, popis: Odkryté SLP kabely budou přerušeny, přeloženy do dvou skříní mimo prostor otvoru a následně mezi těmito skříněmi propojeny včetně nastavení.				
Důvod změny: V průběhu bouracích prací byl při bourání otvoru mezi místnostmi P01030 a P01031 nalezen svazek SLP kabeláže, jejíž vedení nebylo zaznamenáno v žádné dokumentaci. Délka těchto kabelů není dostačující pro přeložení bez přerušení mimo prostor otvoru, proto je nutné tyto kabely přerušit, zakončit ve skříních a skříně následně propojit novou kabeláží.				
Přílohy: Rozpočet zhotovitele (3x A4); Púdorys 1PP (1xA4) – výřez DVD; Fotodokumentace (1x A4); Návrh řešení; Vyjádření TDI; Vyjádření AD				
Vliv na cenu: odhadnuté náklady:	Vliv na cenu stavební dodávky (dle přiloženého rozpočtu): zvýšení ceny o: 27.200,- Kč bez DPH		Vyplní GD (nehodící se škrtněte)	
konečná cena: 27.200,- Kč bez DPH	snížení ceny o: 0,- Kč bez DPH			
Vyvolá změnu stavebního povolení před dokončením:		ANG / NE	Vyplní GP / projektový manažer	
Dopady do HMG GD:	celkový počet dní: 0	ANG / NE	Vyplní GD / provádějící změnu	
Stanovení mílníku, k němuž změna věcně náleží:		M. č.: 10	Vyplní GD / provádějící změnu	
Podpis zástupce GD		Datum a podpis: Pavel Buchal		
Podpis zástupce GP	SOUHLASÍME / NESOUHLASÍME	Datum a podpis: Ing. Marek Svoboda		
Podpis zástupce TDI	SOUHLASÍME / NESOUHLASÍME	Datum a podpis: Ing. Petr Pokorný		
Podpis manažera projektu	SOUHLASÍME / NESOUHLASÍME	Datum a podpis: Ing. Martin Škarek		
Podpis zástupce Objednatele	SCHVÁLIL / NESCHVÁLIL	Datum a podpis: Ing. Martin Veselý		
Důvod zamítnutí (vyplní objednatel):				
Rozdělovník: 1. OBJEDNATEL, 2. TDI, 3. GP (AD), 4. GD				

V případě nesouhlasného stanoviska je nezbytné provést podrobné zdůvodnění. V případě nedostatku místa bude uvedeno v samostatné příloze, která musí být vždy opatřena registračním číslem ZL.

POLOŽKOVÝ ROZPOČET

Rozpočet	1	Provedení přeložky SLP telefon. kat	JKSO	
Objekt	Název objektu		SKP	
10	Provedení přeložky kabelů SLP v 1.PP		Měrná jednotka	
Stavba	Název stavby		Počet jednotek	0
11/320	Rekonstrukce knihovny a depozitů PrF MU - Ostatní		Náklady na m.j.	0
Projektant			Typ rozpočtu	
Zpracovatel projektu	0			
Objednatel				
Dodavatel			Zakázkové číslo	
Rozpočtoval			Počet listů	
ROZPOČTOVÉ NÁKLADY				
Základní rozpočtové náklady			Ostatní rozpočtové náklady	
	HSV celkem	27 200		
Z	PSV celkem	0		
R	M práce celkem	0		
N	M dodávky celkem	0		
	ZRN celkem	27 200		
	HZS	0		
	ZRN+HZS	27 200	Ostatní náklady neuvedené	0
	ZRN+ost.náklady+HZS	27 200	Ostatní náklady celkem	0
Vypracoval	Za zhotovitele		Za objednatele	
Jméno :	Jméno :		Jméno :	
Datum :	Datum :		Datum :	
Podpis :	Podpis:		Podpis:	
Základ pro DPH	21,0	%		27 200 Kč
DPH	21,0	%		5 712 Kč
Základ pro DPH	0,0	%		0 Kč
DPH	0,0	%		0 Kč
CENA ZA OBJEKT CELKEM				32 912 Kč

Poznámka :

Stavba :	11/320 Rekonstrukce knihovny a depozitů PrF MU - Ostat	Rozpočet :	1
Objekt :	10 Provedení přeložky kabelů SLP v 1.PP	Provedení přeložky SLP telefon. kabelů	

REKAPITULACE STAVEBNÍCH DÍLŮ

Stavební díl	HSV	PSV	Dodávka	Montáž	HZS
0 Nepřifazený díl	27 200	0	0	0	0
CELKEM OBJEKT	27 200	0	0	0	0


VEDLEJŠÍ ROZPOČTOVÉ NÁKLADY

Název VRN	Kč	%	Základna	Kč
			0	0
CELKEM VRN				0


Položkový rozpočet

Stavba :	11/320 Rekonstrukce knihovny a depozitů PrF MU - C	Rozpočet: 1
Objekt :	10 Provedení přeložky kabelů SLP v 1.PP	Provedení přeložky SLP telefon. kabelů v 1.PP

P.č.	Číslo položky	Název položky	MJ	množství	cena / MJ	celkem (Kč)
Díl: 0		Nepřirazený díl				
1	Pol__1	MIS600 na i pod omítku (pod omítku jiná střecha se 20+1 (bez podstavce)	ks	2,00	3 392,15	6 784,30
2	11	montáž	ks	2,00	680,96	1 361,92
3	Pol__2T	20+1 pozicový nosník v.70 mm	ks	4,00	408,26	1 633,04
4	22	montáž	ks	4,00	98,87	395,48
5	Pol__3	Zářezová svorkovnice	ks	84,00	52,63	4 420,92
6	33	montáž	ks	84,00	54,22	4 554,48
7	zem	Zemní svorkovnice	ks	4,00	97,28	389,12
8	44	montáž	ks	4,00	98,87	395,48
9	Pol__5	SYKFY 20x2x0,5	m	100,00	36,68	3 668,00
10	M01C010330T0	Montáž slaboproudého kabelu v trubce/liště	ks	100,00	12,76	1 276,00
11	Pol__6	Demontáž stávajícího kabelu	m	100,00	9,57	957,00
12	Pol__7	Měření kabelu	ks	200,00	4,78	956,00
13	Pol__8	Revize, doprava	kpl	1,00	408,26	408,26
Celkem za		0 Nepřirazený díl				27 200,00

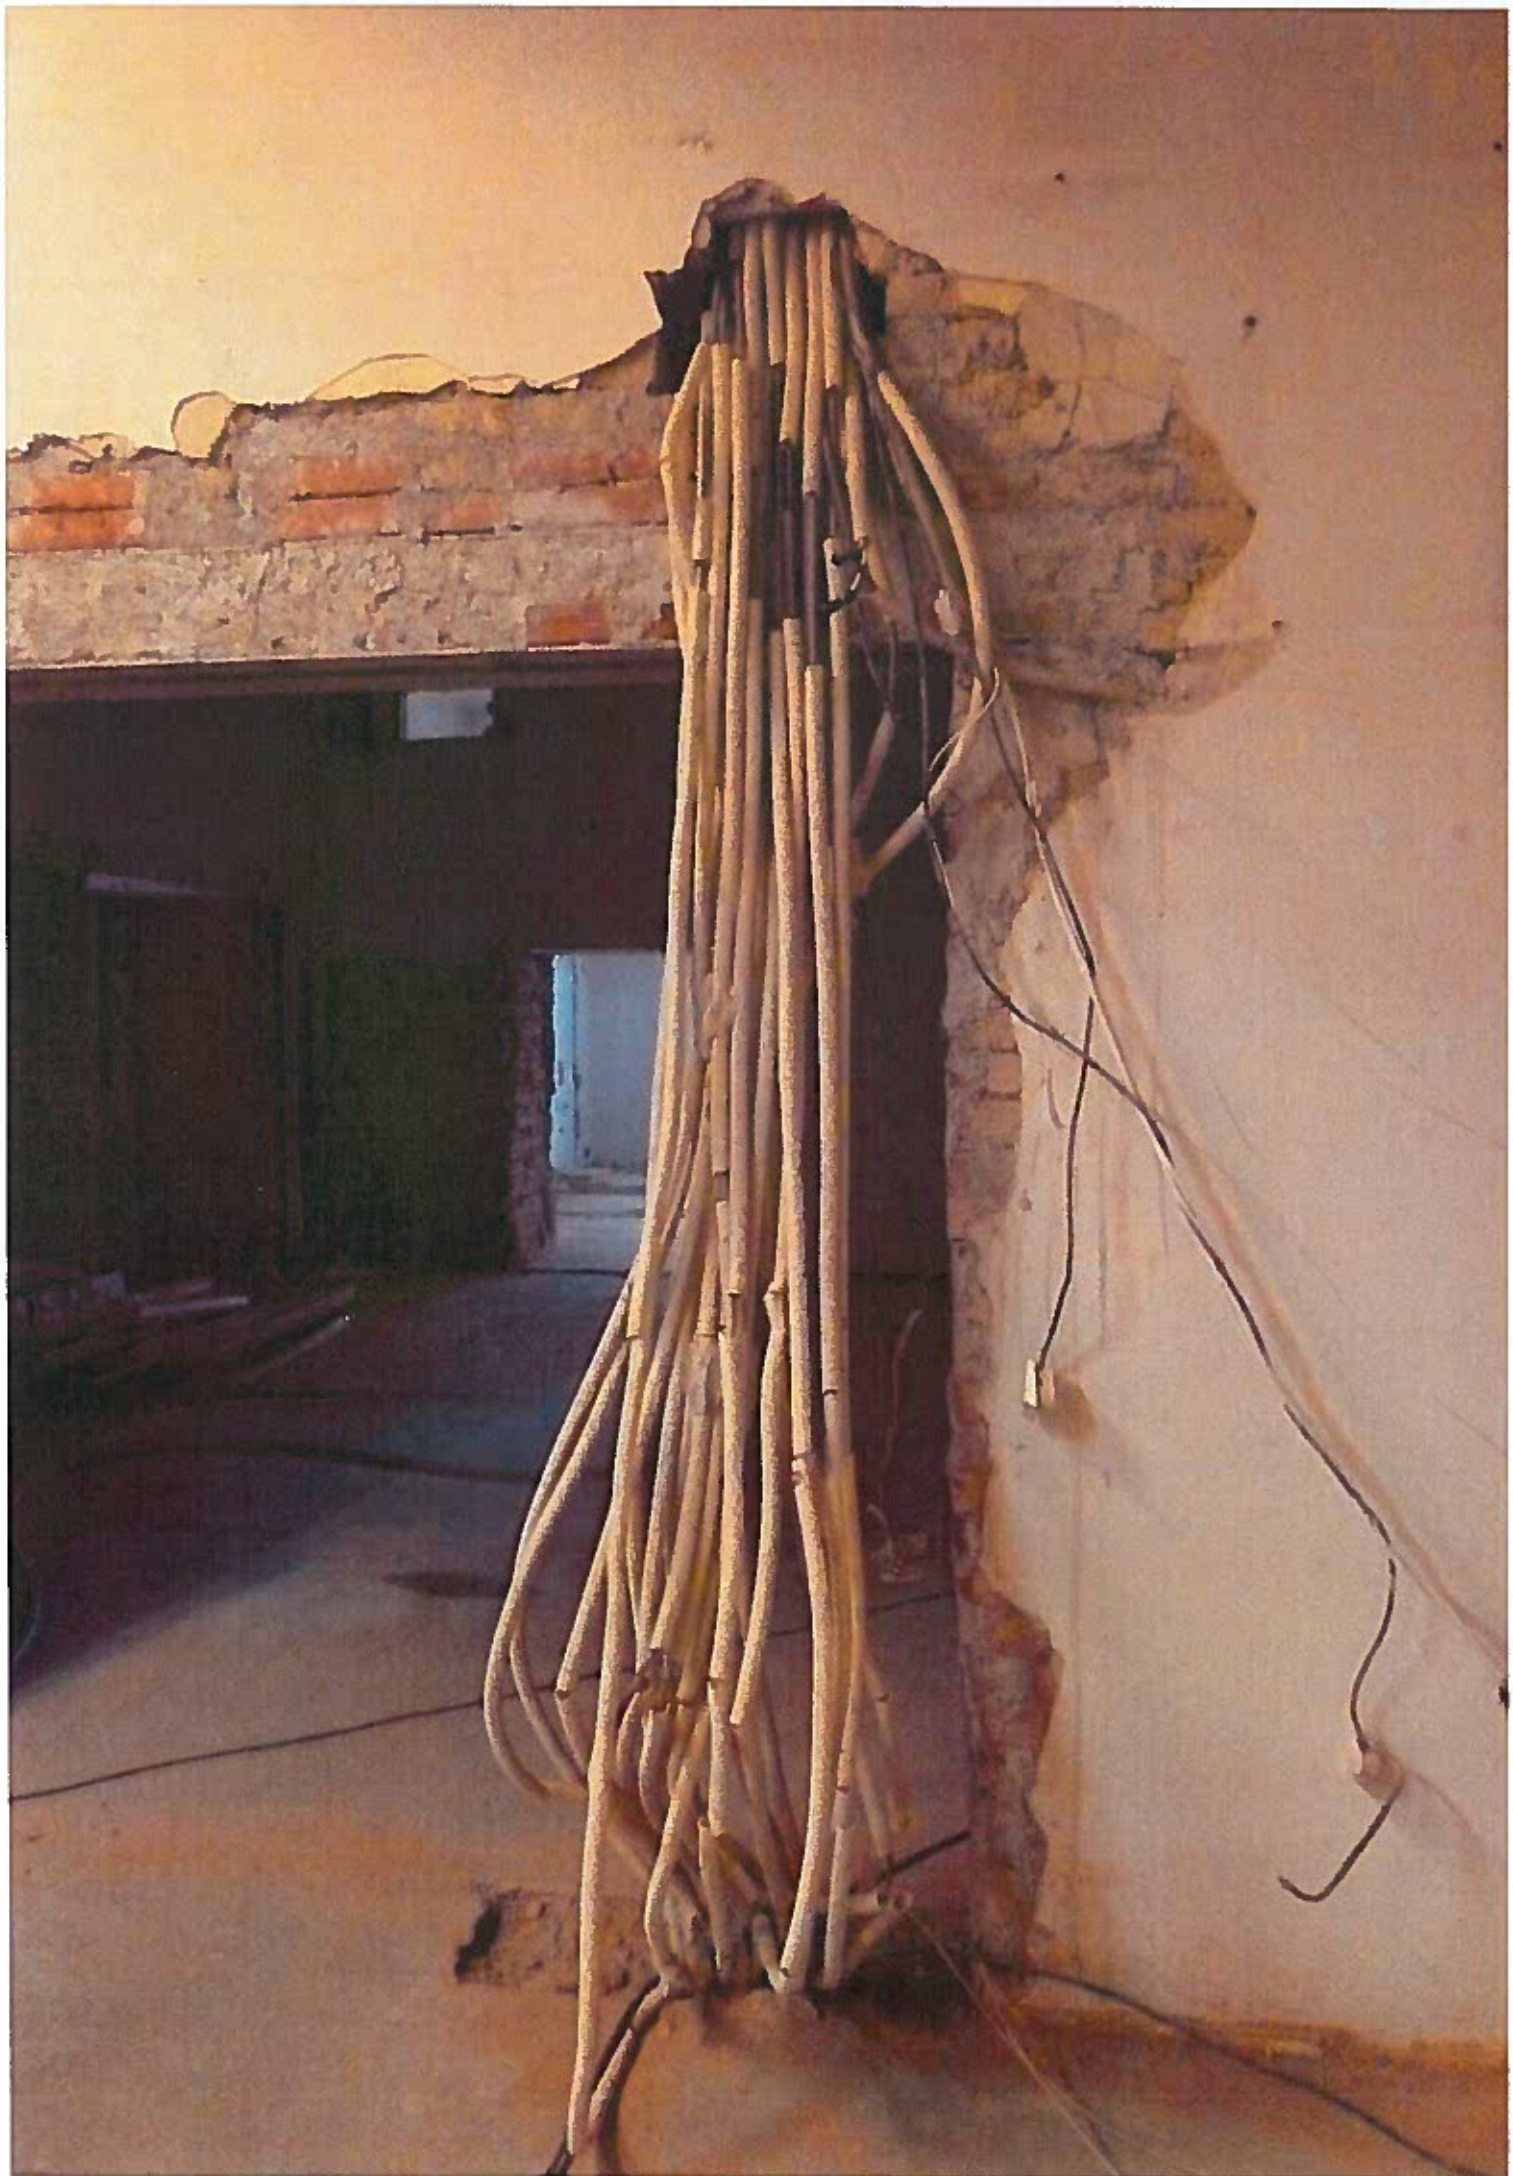

NÁVĚH ŘEŠENÍ PŘEPOJENÍ

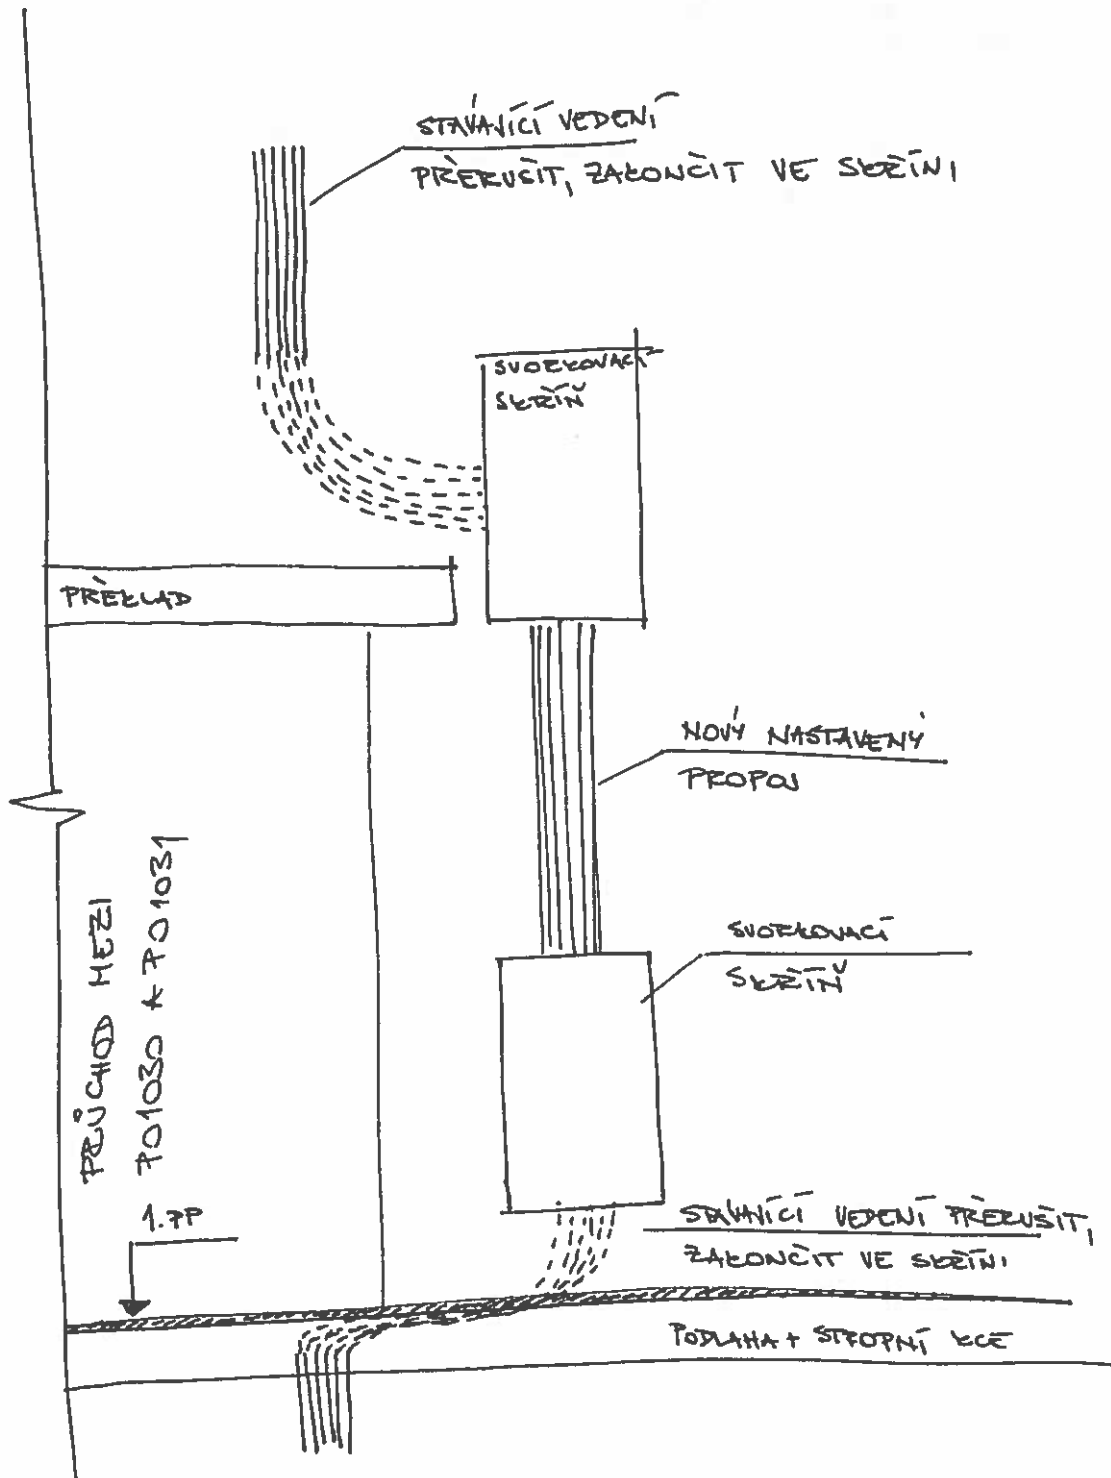

Ing. Pokorný Petr - Engineering

ING.POKORNÝ PETR , TIŠNOV NA RYBNÍČKU 183, PSČ 666 01

Věc: Vyjádření AD ke změnovému listu č. 04 – Provedení přeložky kabelů SLP v 1.PP
Akce: MU – Rozšíření a rekonstrukce knihovny Právnické fakulty, Veveří

Popis změny:

Odkryté SLP kabely budou přerušeny, přeloženy do dvou skříní mimo prostor otvoru a následně mezi těmito skříněmi propojeny včetně nastavení.

Důvod změny:

V průběhu bouracích prací byl při bourání otvoru mezi místnostmi P01030 a P01031 nalezen svazek SLP kabeláže, jejíž vedení nebylo zaznamenáno v žádné dokumentaci. Délka těchto kabelů není dostačující pro přeložení bez přerušení mimo prostor otvoru, proto je nutné tyto kabely přerušit, zakončit ve skříních a skříně následně propojit novou kabeláží.

Stanovisko GP:

Autorský dozor se k této skutečnosti vyjádřil dne 20.11. 2014

TDI prověřil:

1. Jednotkové ceny položkového rozpočty méněprací dle obsahu SOD s GD.
2. Množství jednotkových cen méněprací.

Závěr:

Na základě kontroly daných skutečností TDI souhlasí se ZL 04

V Brně 20.11. 2014

Ing. Pokorný Petr - TDI



V Brně 12. 11. 2014


Věc: Vyjádření AD ke změnovému listu č. 04
– Provedení přeložky kabelů SLP v 1.PP
Akce: MU – Rozšíření a rekonstrukce knihovny Právnické fakulty, Veveří

Při bouracích pracích pro rozšíření stávajícího otvoru mezi místnostmi volného výběru knih, m.č. P01 031 a m.č. P01 032, byl objeven stávající svazek kabelů pro rozvody SLP. Tyto rozvody SLP nebyly patrné při zaměření dotčených prostor a nebyla k dispozici dokumentace rozvodů slaboproudu, která pro dotčené prostory není zpracována.

Pro provoz navazujících částí fakulty je nutné tyto rozvody zachovat a pro nedostatečnou délkovou rezervu kabelů je nutno tyto kabely naspojkovat v nově zřízených kabelových skříních.

Pro budoucí rozmístění regálů a optimální provoz volného výběru knih není možné komunikační otvor umístit na jiném místě, mimo kabelovou trasu SLP.

Dle GP je toto řešení jediné možné pro zachování provozu volného výběru knih, a proto se změnovým listem č. 04 souhlasí.

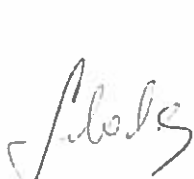

INTAR

INTAR a.s.
Bezručova 81/17a
602 00 Brno
IČ: 25594443
DIČ: CZ255944-01

Ing. Marek Svoboda
za generálního projektanta stavby
a výkonu autorského dozoru

MU - Rozšíření a rekonstrukce knihovny Právnické fakulty, Veveří

DODATEK č. 3 ke smlouvě o dílo ze dne 8.11.2013

Příloha č. 2 : Rozpis ceny: ZL03, ZL04

objednatel: Masarykova univerzita, IČ 00216224

zhotovitel: ESOX, spol. s r.o., IČ 00558010

číslo ZL	název změnového listu	vícepráce (bez DPH)	méněpráce (bez DPH)	celkem (bez DPH)
1	Změna místností ve 2.PP	4 861,00	33 539,00	-28 678,00
2	Provedení přeložky kabelů SLP v 1.PP	27 200,00	0,00	27 200,00
	Celkem Dodatek č.3	32 061,00	33 539,00	-1 478,00